


TONTTIJAKO		1:500		ROVANIEMI	
ASEMAKAAVA 1991-2-0		VAHVISTETTU 15.04.1991			
EDELLINEN TONTTIJAKO					
LASK. MM		TONTTIJAON LAATI TOIMITUSINSINÖÖRI		KAUP. OSA 15	
PIIRT. MM				KORTTELI 1174	
TARK. SÄ				Mikko Myllynen	
KAUPUNGINGEODEETTI HYVÄKSYNYT POHJAKARTAN JA TONTTIJAON				MUUTT. TONTIT	
				TJ-KARTTA 15-1174-1	

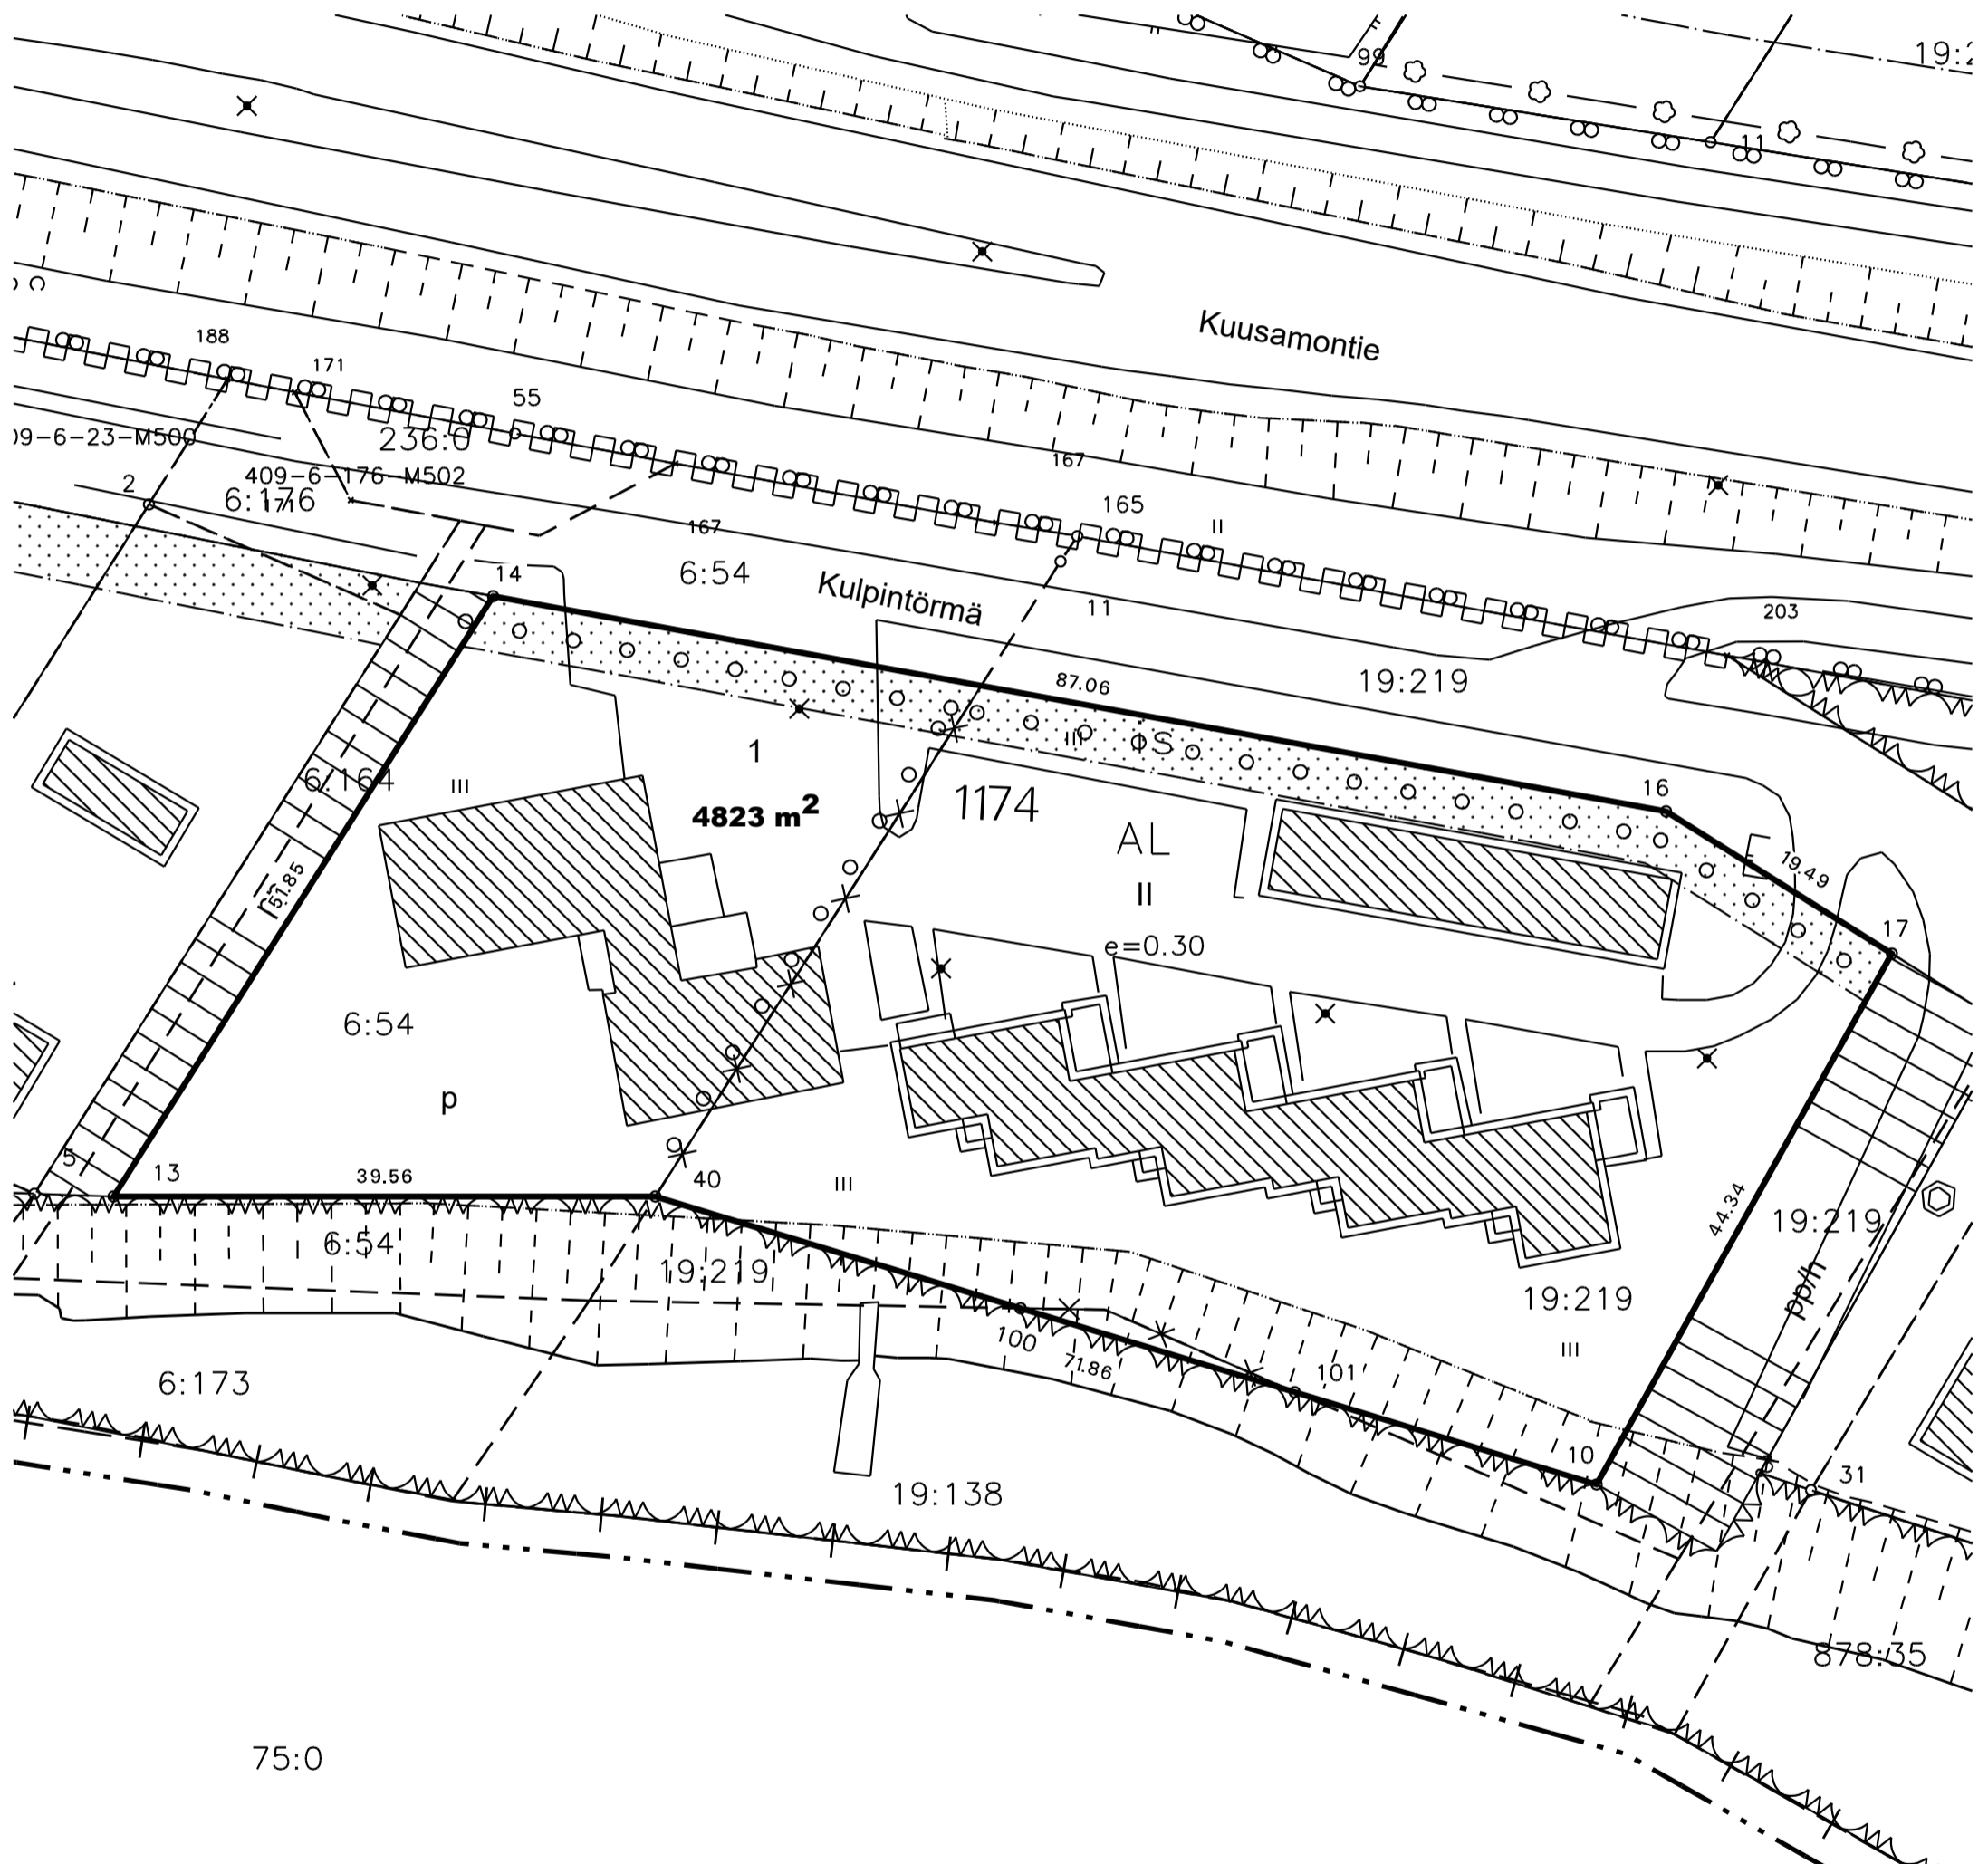

MUODOSTUMINEN

TONTTI	P-ALA	OSAPINTA-ALA	RN:o
1		18	409 19 138
		3196	409 19 219
		1609	409 6 54

KIINTEISTÖN NIMI
Valajas-Mukkala
Puhdistamo

KOORDINAATTILUETTELO

N:o	X	Y
10	7380383.261	26489453.070
13	7380404.283	26489344.795
14	7380448.107	26489372.499
16	7380432.404	26489458.136
17	7380422.011	26489474.624
40	7380404.284	26489384.351
100	7380396.127	26489411.014
101	7380390.007	26489431.019