


TONTTIJAKO			1:500	ROVANIEMI		
ASEMAKAAVA		2012-5	VAHVISTETTU	19.05.2014		
EDELLINEN TONTTIJAKO			19.05.2014			
TONTTIJAON LAATI TOIMITUSINSINÖÖRI						
LASK.	MM	Mikko Myllynen			KAUP. OSA	11
PIIRT.	MM				KORTTELI	360
TARK.	SÄ				TONTIT	3,4
Toimitusinsinööri		HYVÄKSYNYT POHJAKARTAN JA			MUUTT. TONTIT	1
TONTTIJAON					TJ-KARTTA	11360-2

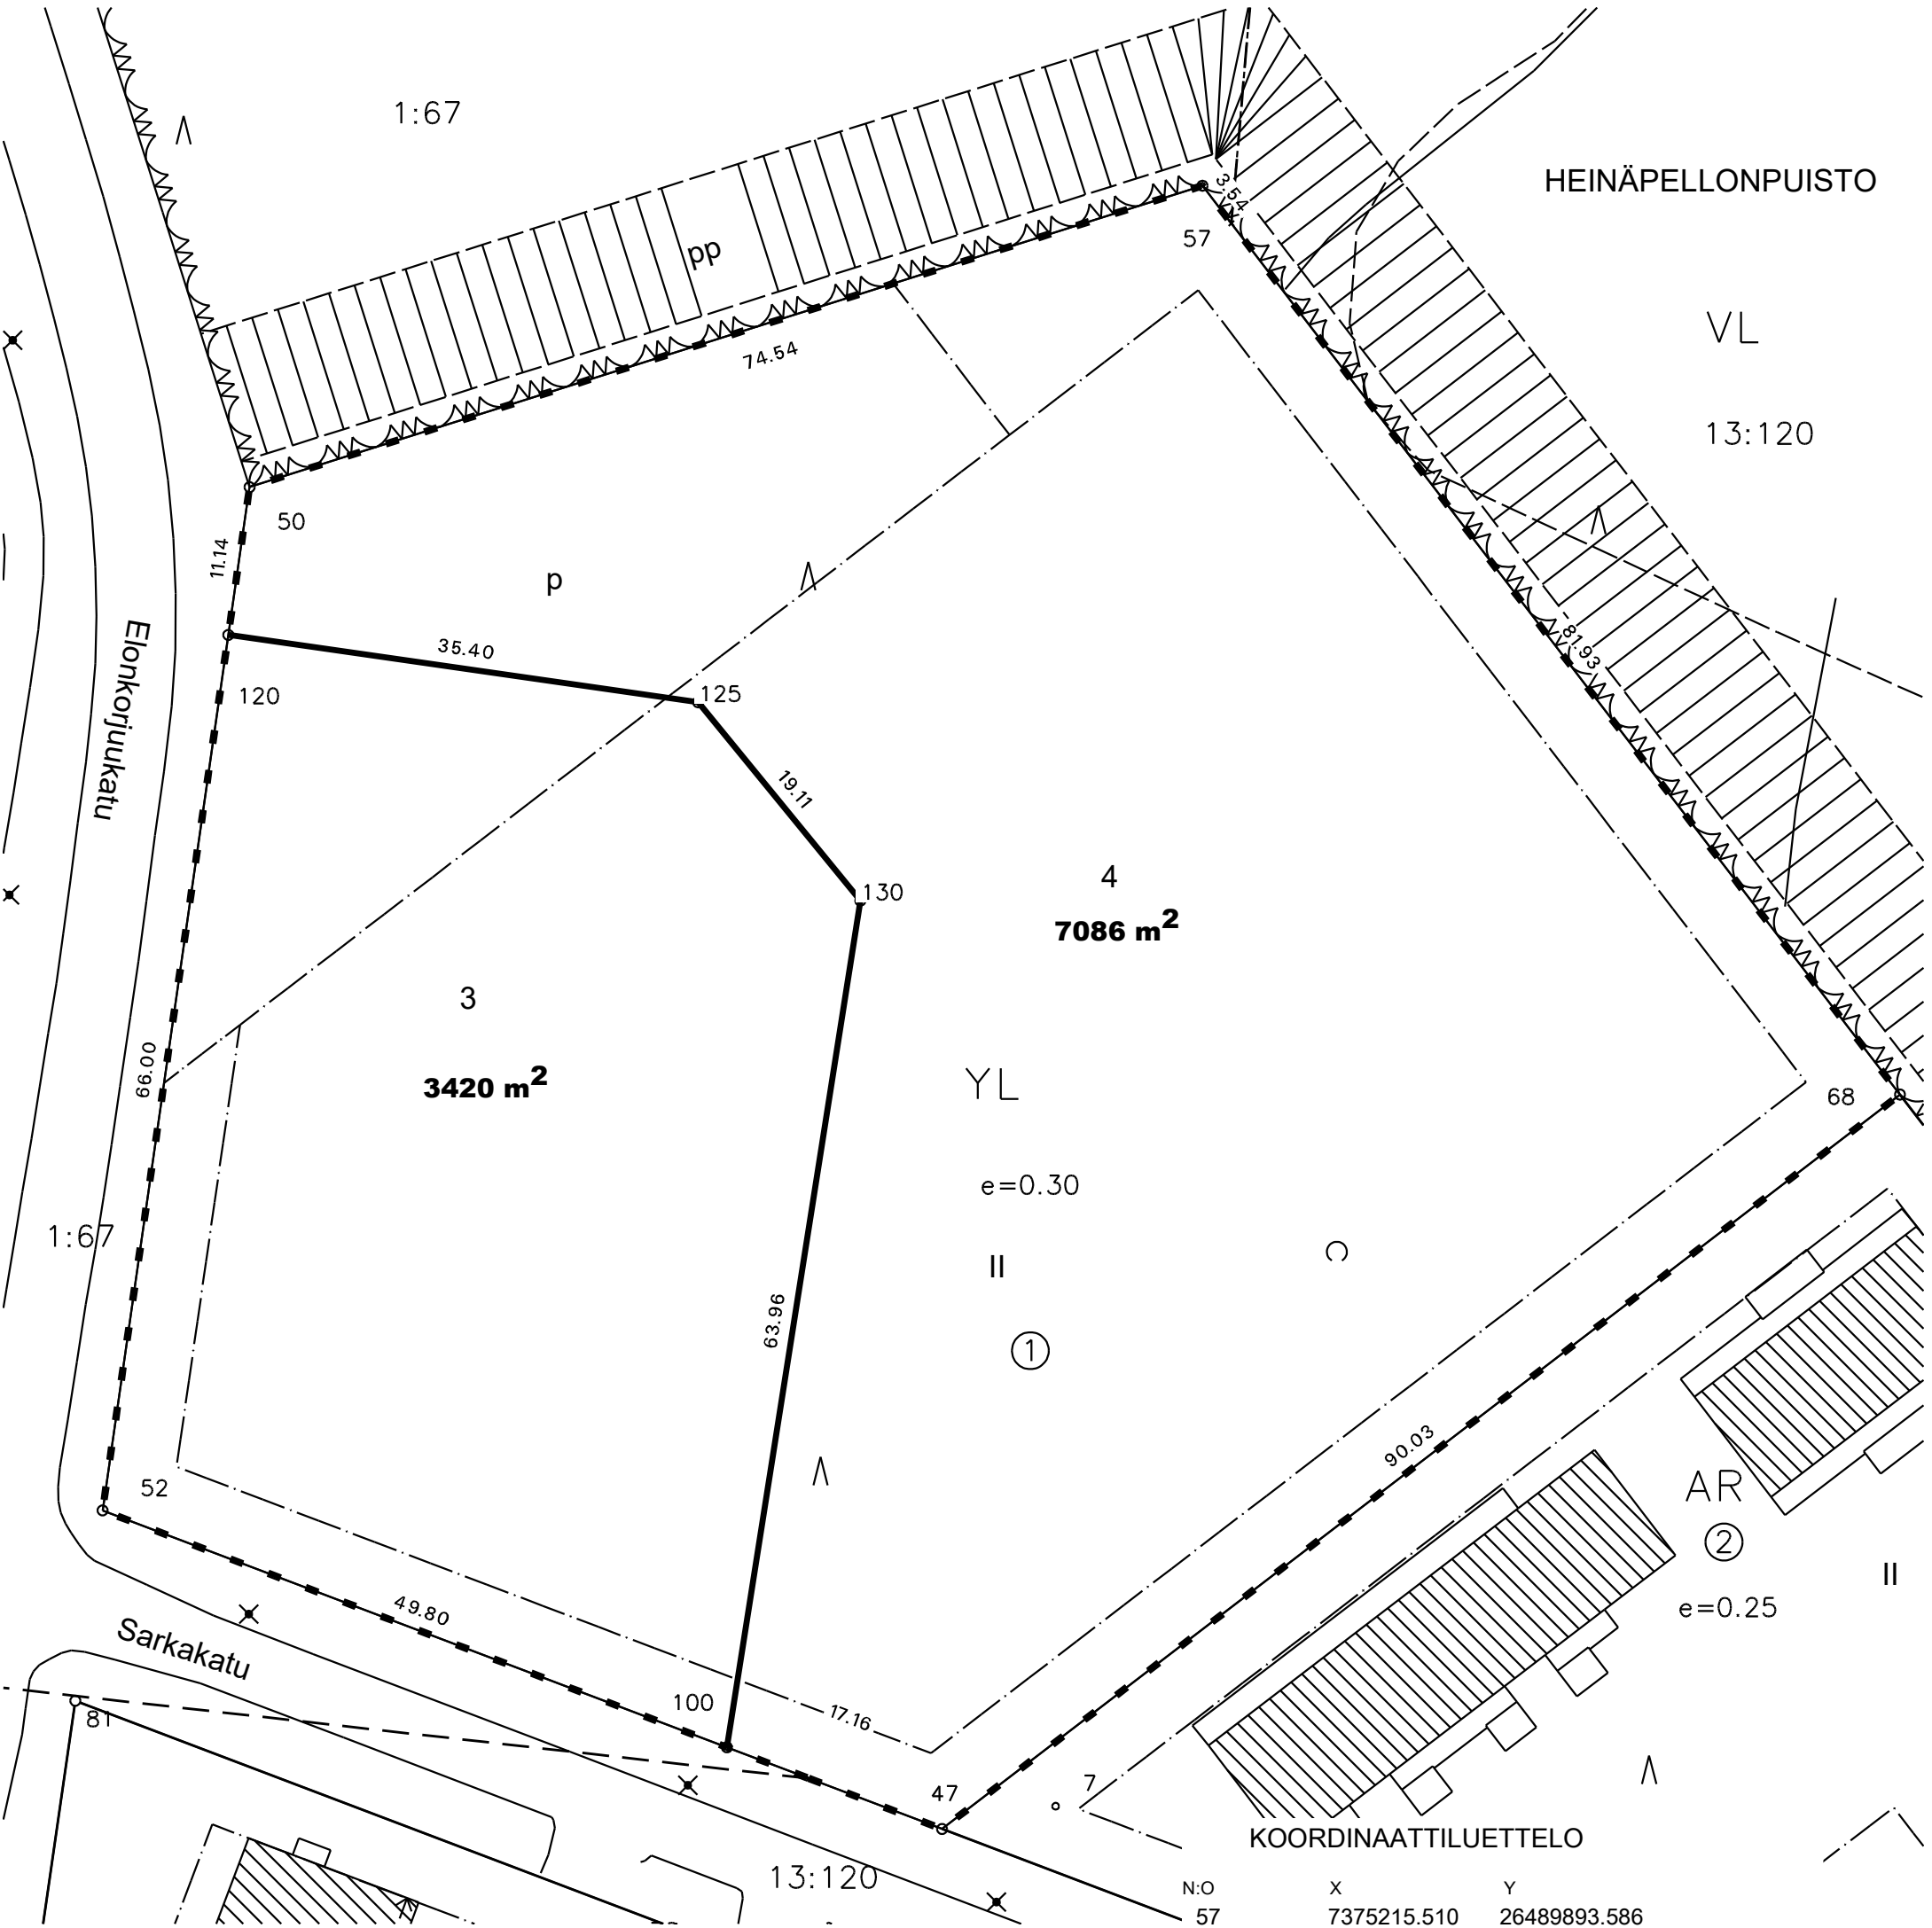

MUODOSTUMINEN

TONTTI	P-ALA	OSAPINTA-ALA	RN:o
3	3420	3420	11 360 1
4	7086	7086	11 360 1

KIINTEISTÖN NIMI

N:o	X	Y
57	7375215.510	26489893.586
50	7375193.025	26489822.519
120	7375181.998	26489820.936
125	7375176.968	26489855.977
130	7375162.167	26489868.068
68	7375147.694	26489945.601
52	7375116.667	26489811.560
100	7375098.991	26489858.118
47	7375092.900	26489874.162