
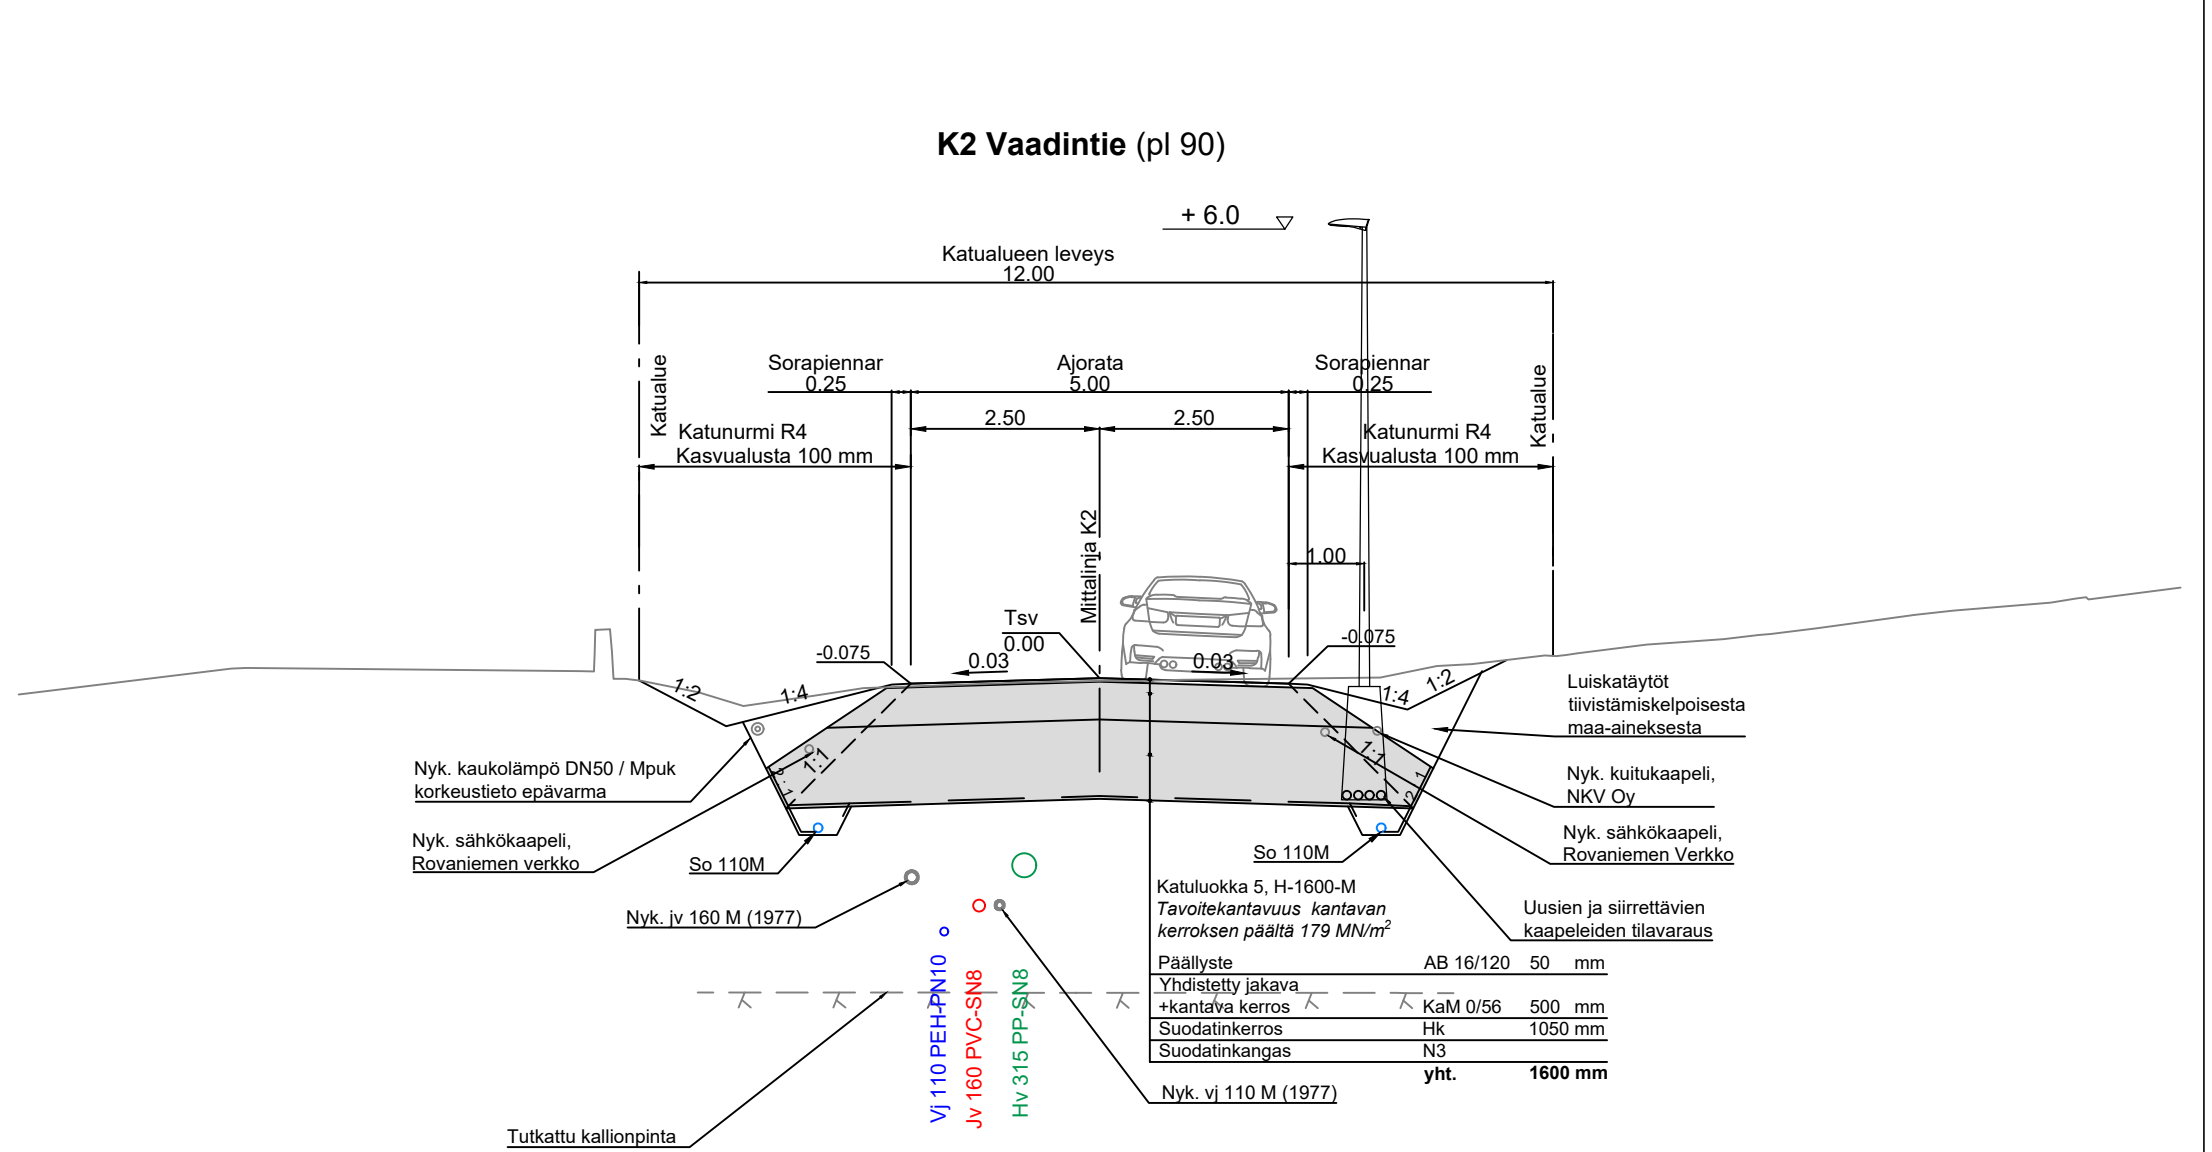


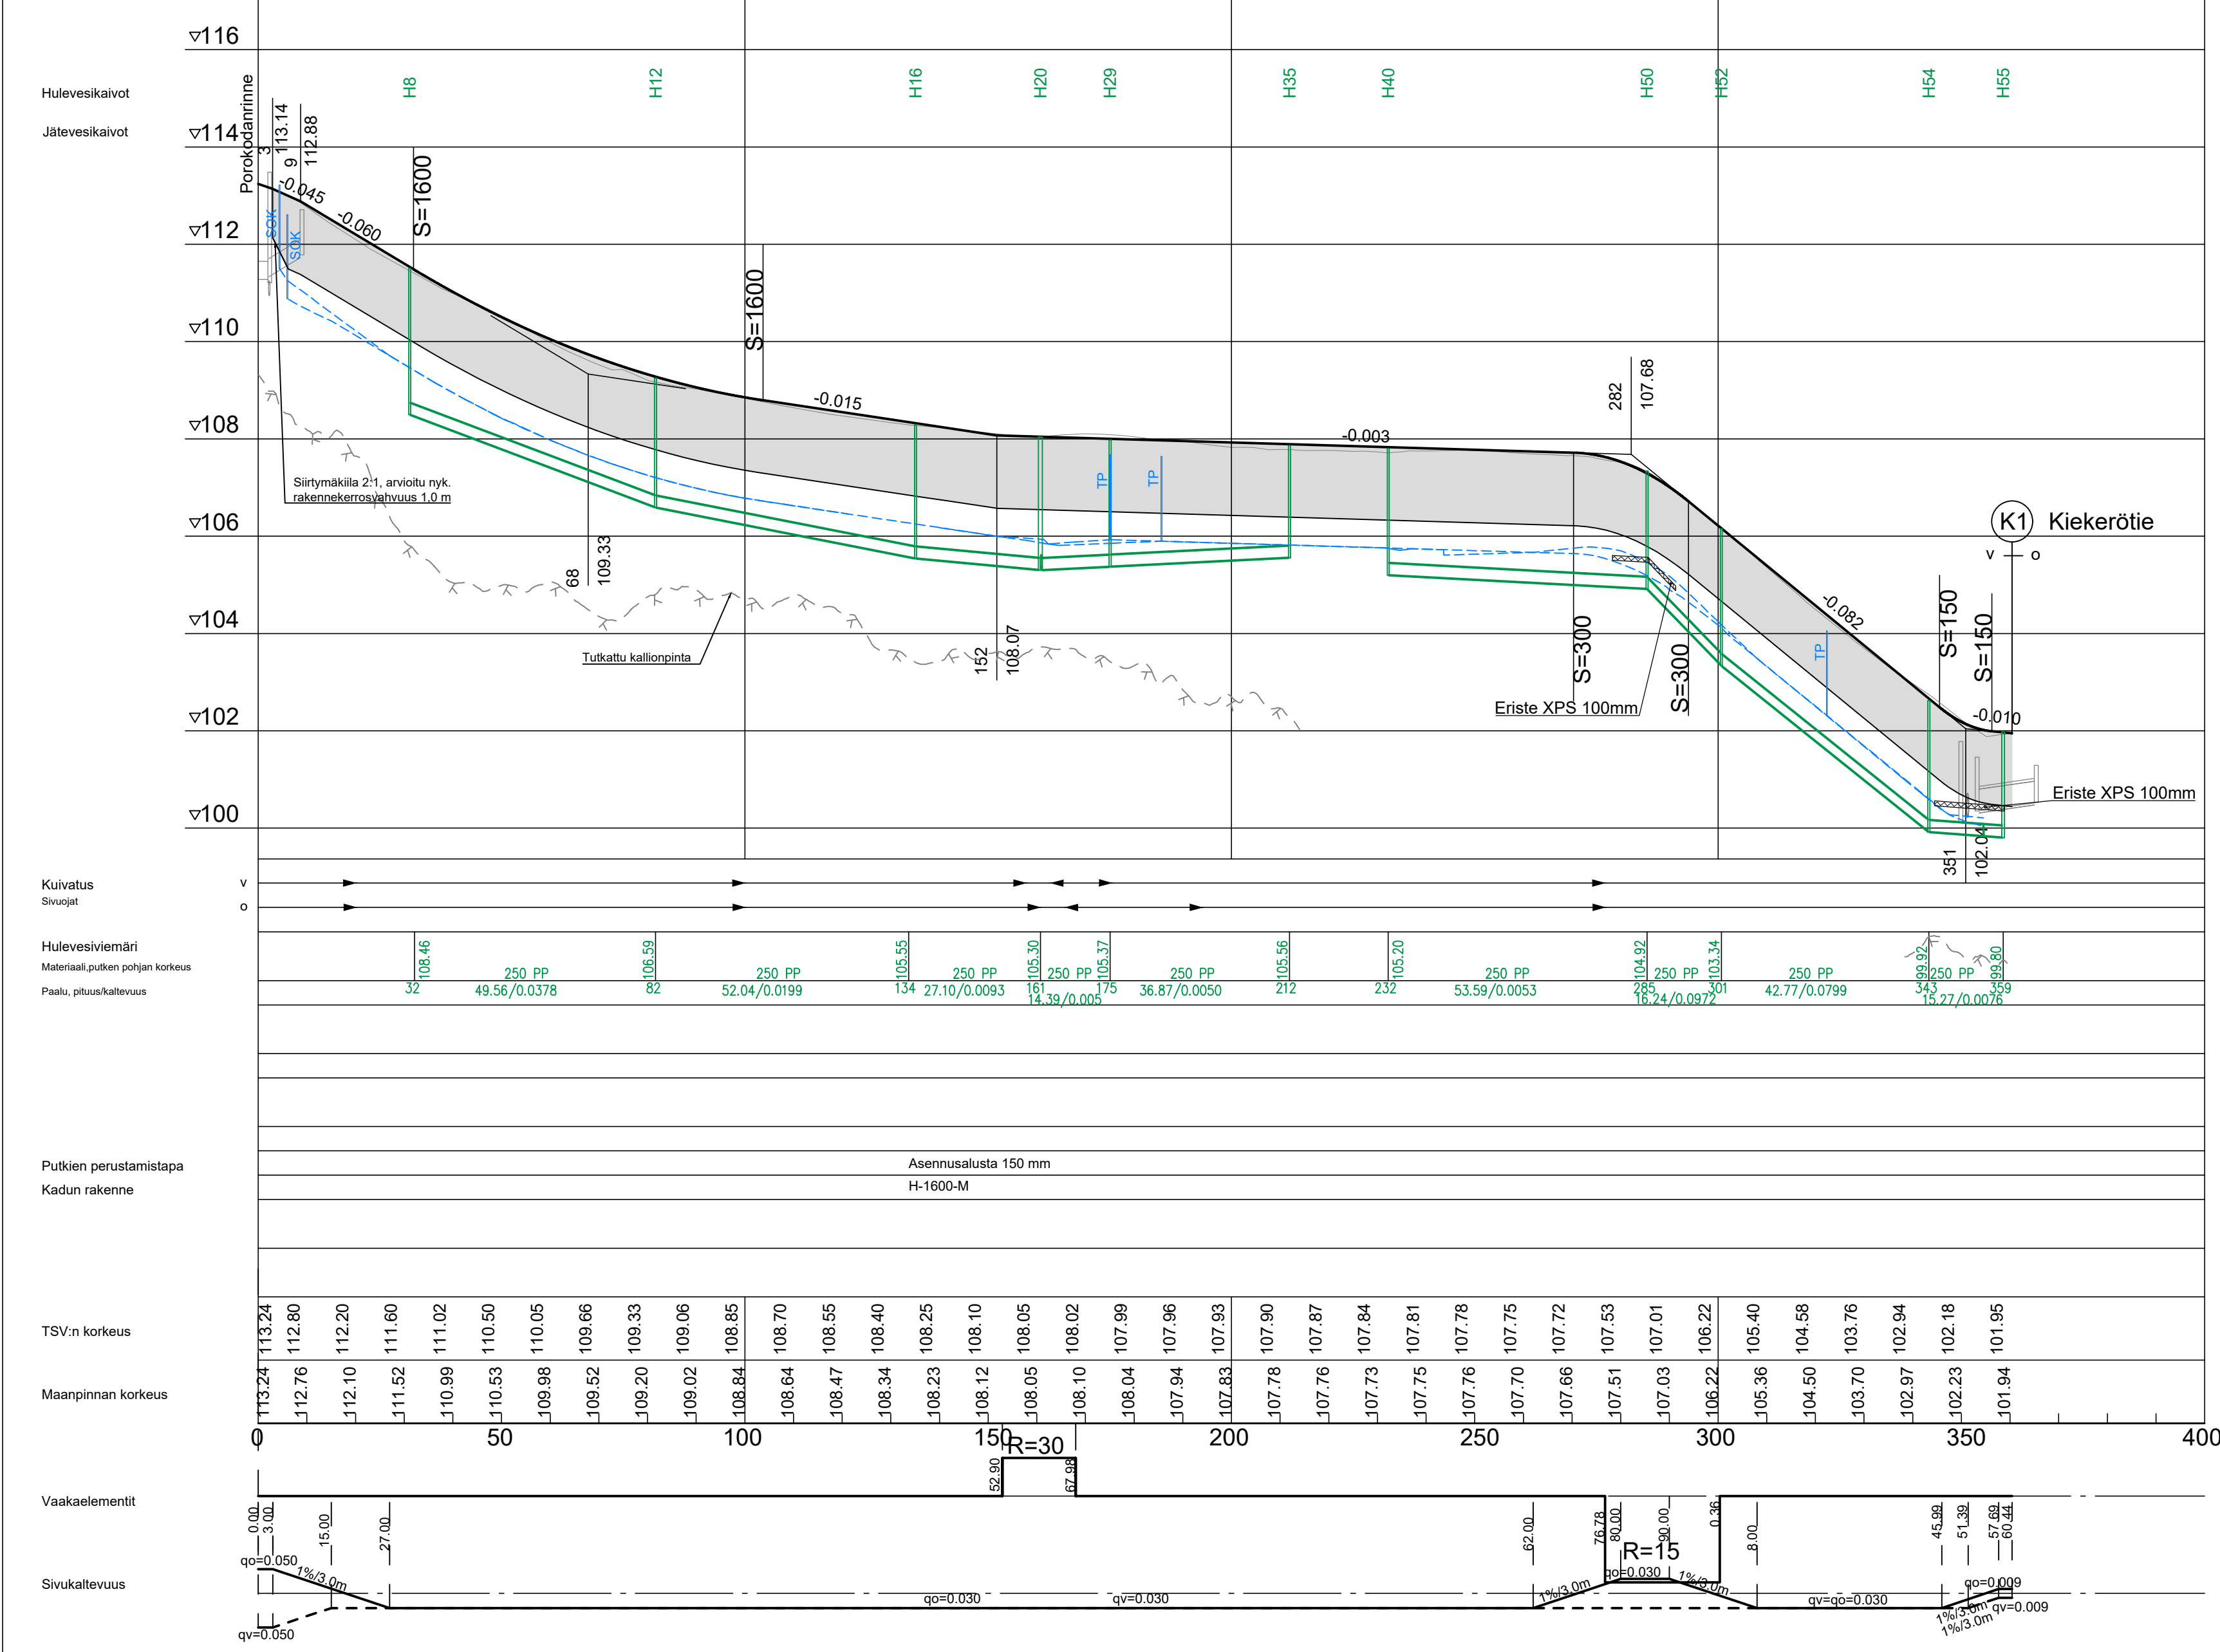

Merkki	Muutos	Pvm	Hyväksyjä	Päätös
Nähtävänä	Yhdyskuntasuunnittelun lautakunta	Pvm	§	Kaupunginsinöörin päätös Pvm §
Kaupunginosa/Kylä Kohde	12/Ounasrinne			Piirustuksen sisältö Mittakaava
K2 Vaadintie				PITUUSLEIKKAUS 1:1000 / 1:100 TYYPIPOIKKILEIKKAUS 1:100
				Piirustuslaji KATUPIIRUSTUS
DESTIA		ROVANIEMI		
A COLAS COMPANY		TEKNISET PALVELUT YHDYSKUNTAOTEKNIikka Mäntägarantie 2, Rovaniemi		
Pvm	Suunn. Jukka Kelahara	Pvm	Tark. Kari Hyvönen	
31.10.2025	Tark. Jonne Kurkinen	31.10.2025		
Koordinaattijärjestelmä	Korkeusjärjestelmä	Korvaa	Piirustusnumero	
ETRS-GK26	N2000	Korvattu	8390 B - 222	