

Etunimi Sukunimi
Osiitta palvelupiste

26483000


0

7385500

7385500

7385000

7385000

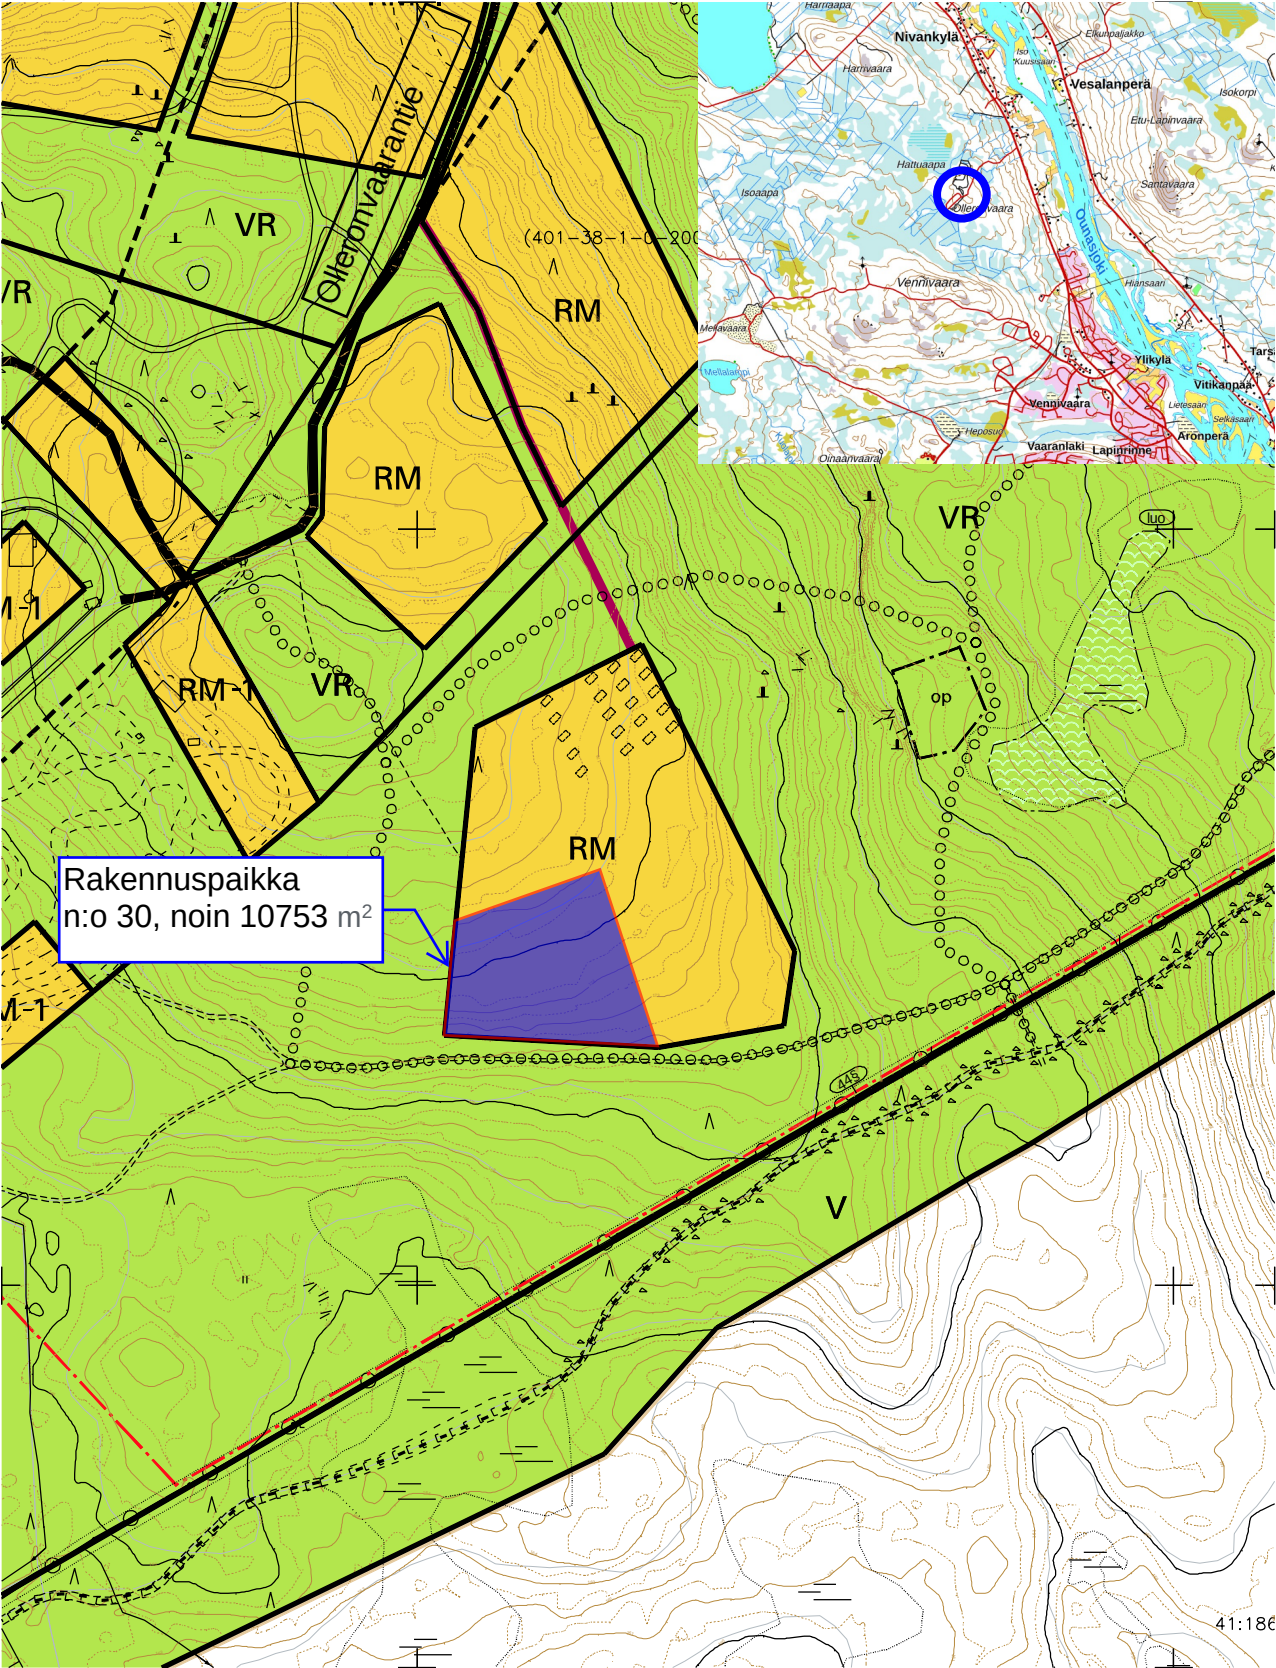

Rakennuspaikka
n:o 30, noin 10753 m²

1:5000

26483000

26483500

0 100 200 300 400 500 m

Kiinteistön tarkka alueellinen ulottuvuus selviää
toimitusasiakirjoista ja maastosta.