

Kaivonumerot

K1J

Jätevesiviemäri, sisäpohjan korkeus
 Putken mitat ja laatu
 Paalu, kaivoväli ja kaltevuus
 Sadevesiviemäri, sisäpohjan korkeus
 Putken mitat ja laatu
 Paalu, kaivoväli ja kaltevuus
 Vesijohto, laen korkeus
 Putken mitat ja laatu
 Paalu
 Putken perustamistapa
 Päällysrakenne

Matka

Kaltevuus/Pyörästysäde


Tasausviivan korkeus

Maanpinnan korkeus


Paalutus


Kaarevuus

Ajoradan sivukaltevuus

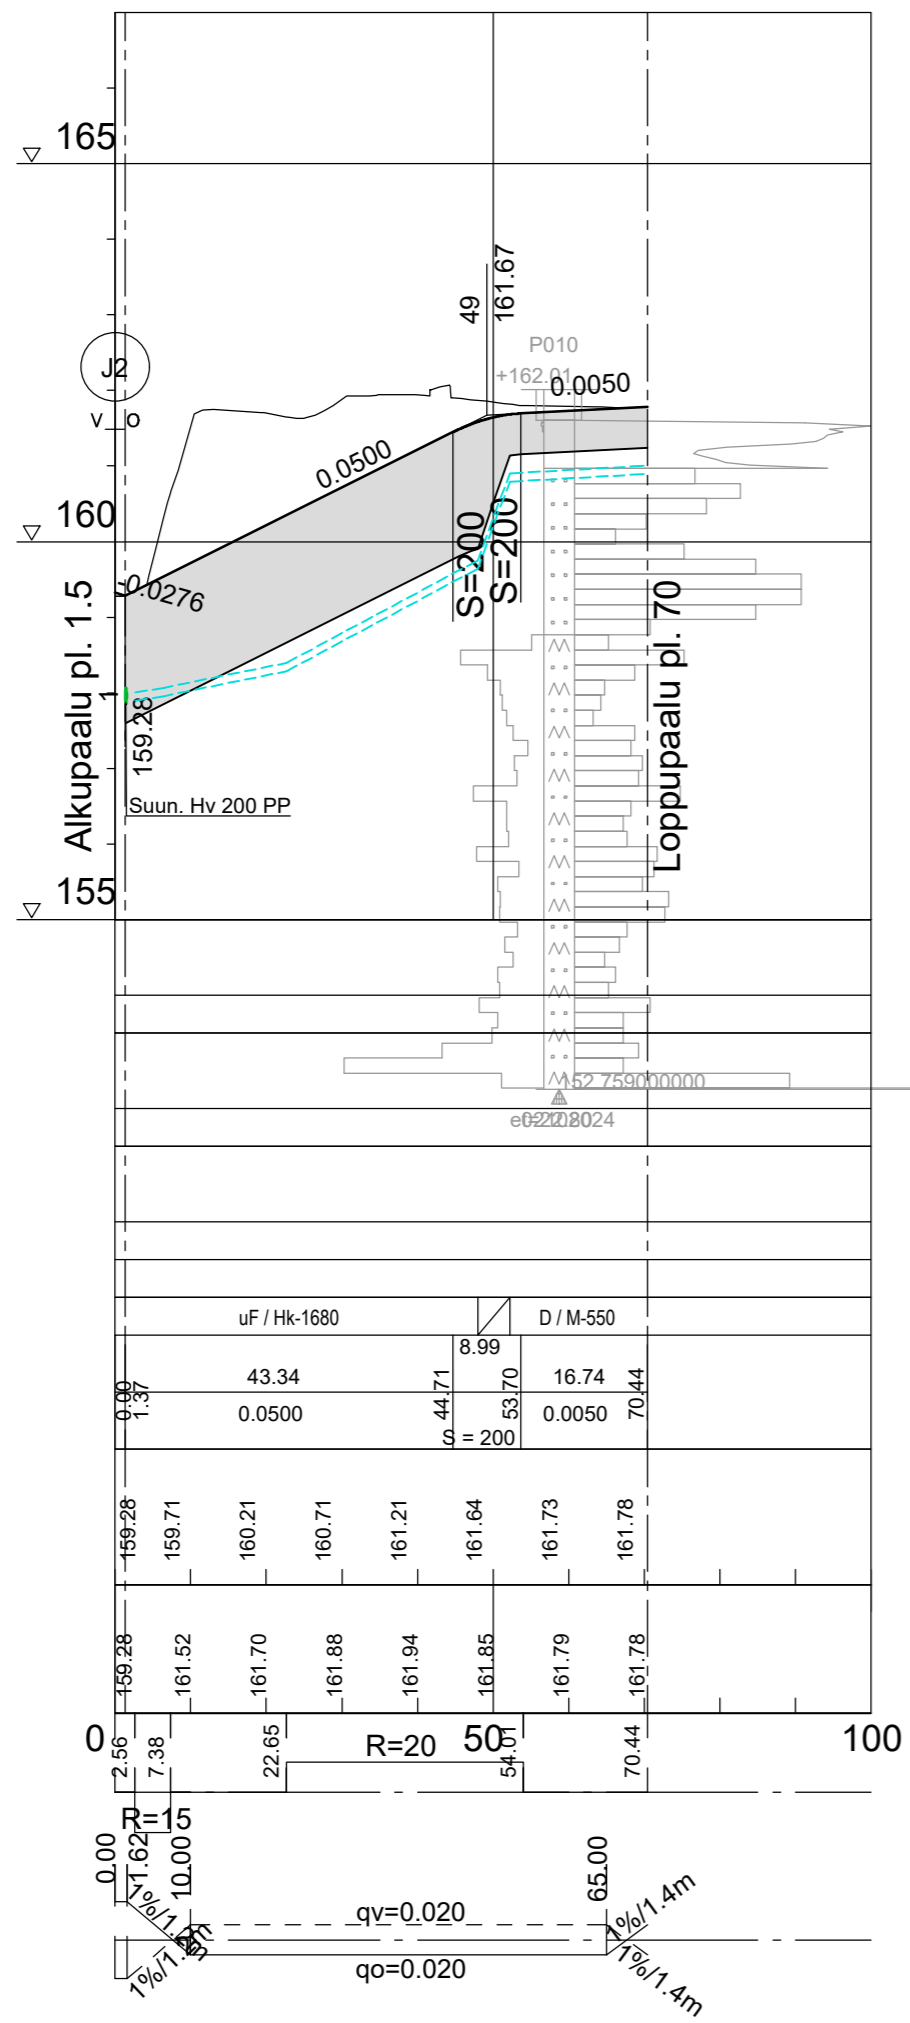

uF / Hk-1680	D / M-550
43.34	16.74
0.0500	0.0050
159.28	161.78
159.28	161.78
161.52	161.78
161.70	161.78
161.88	161.78
161.94	161.78
161.85	161.78
161.79	161.78
161.78	161.78

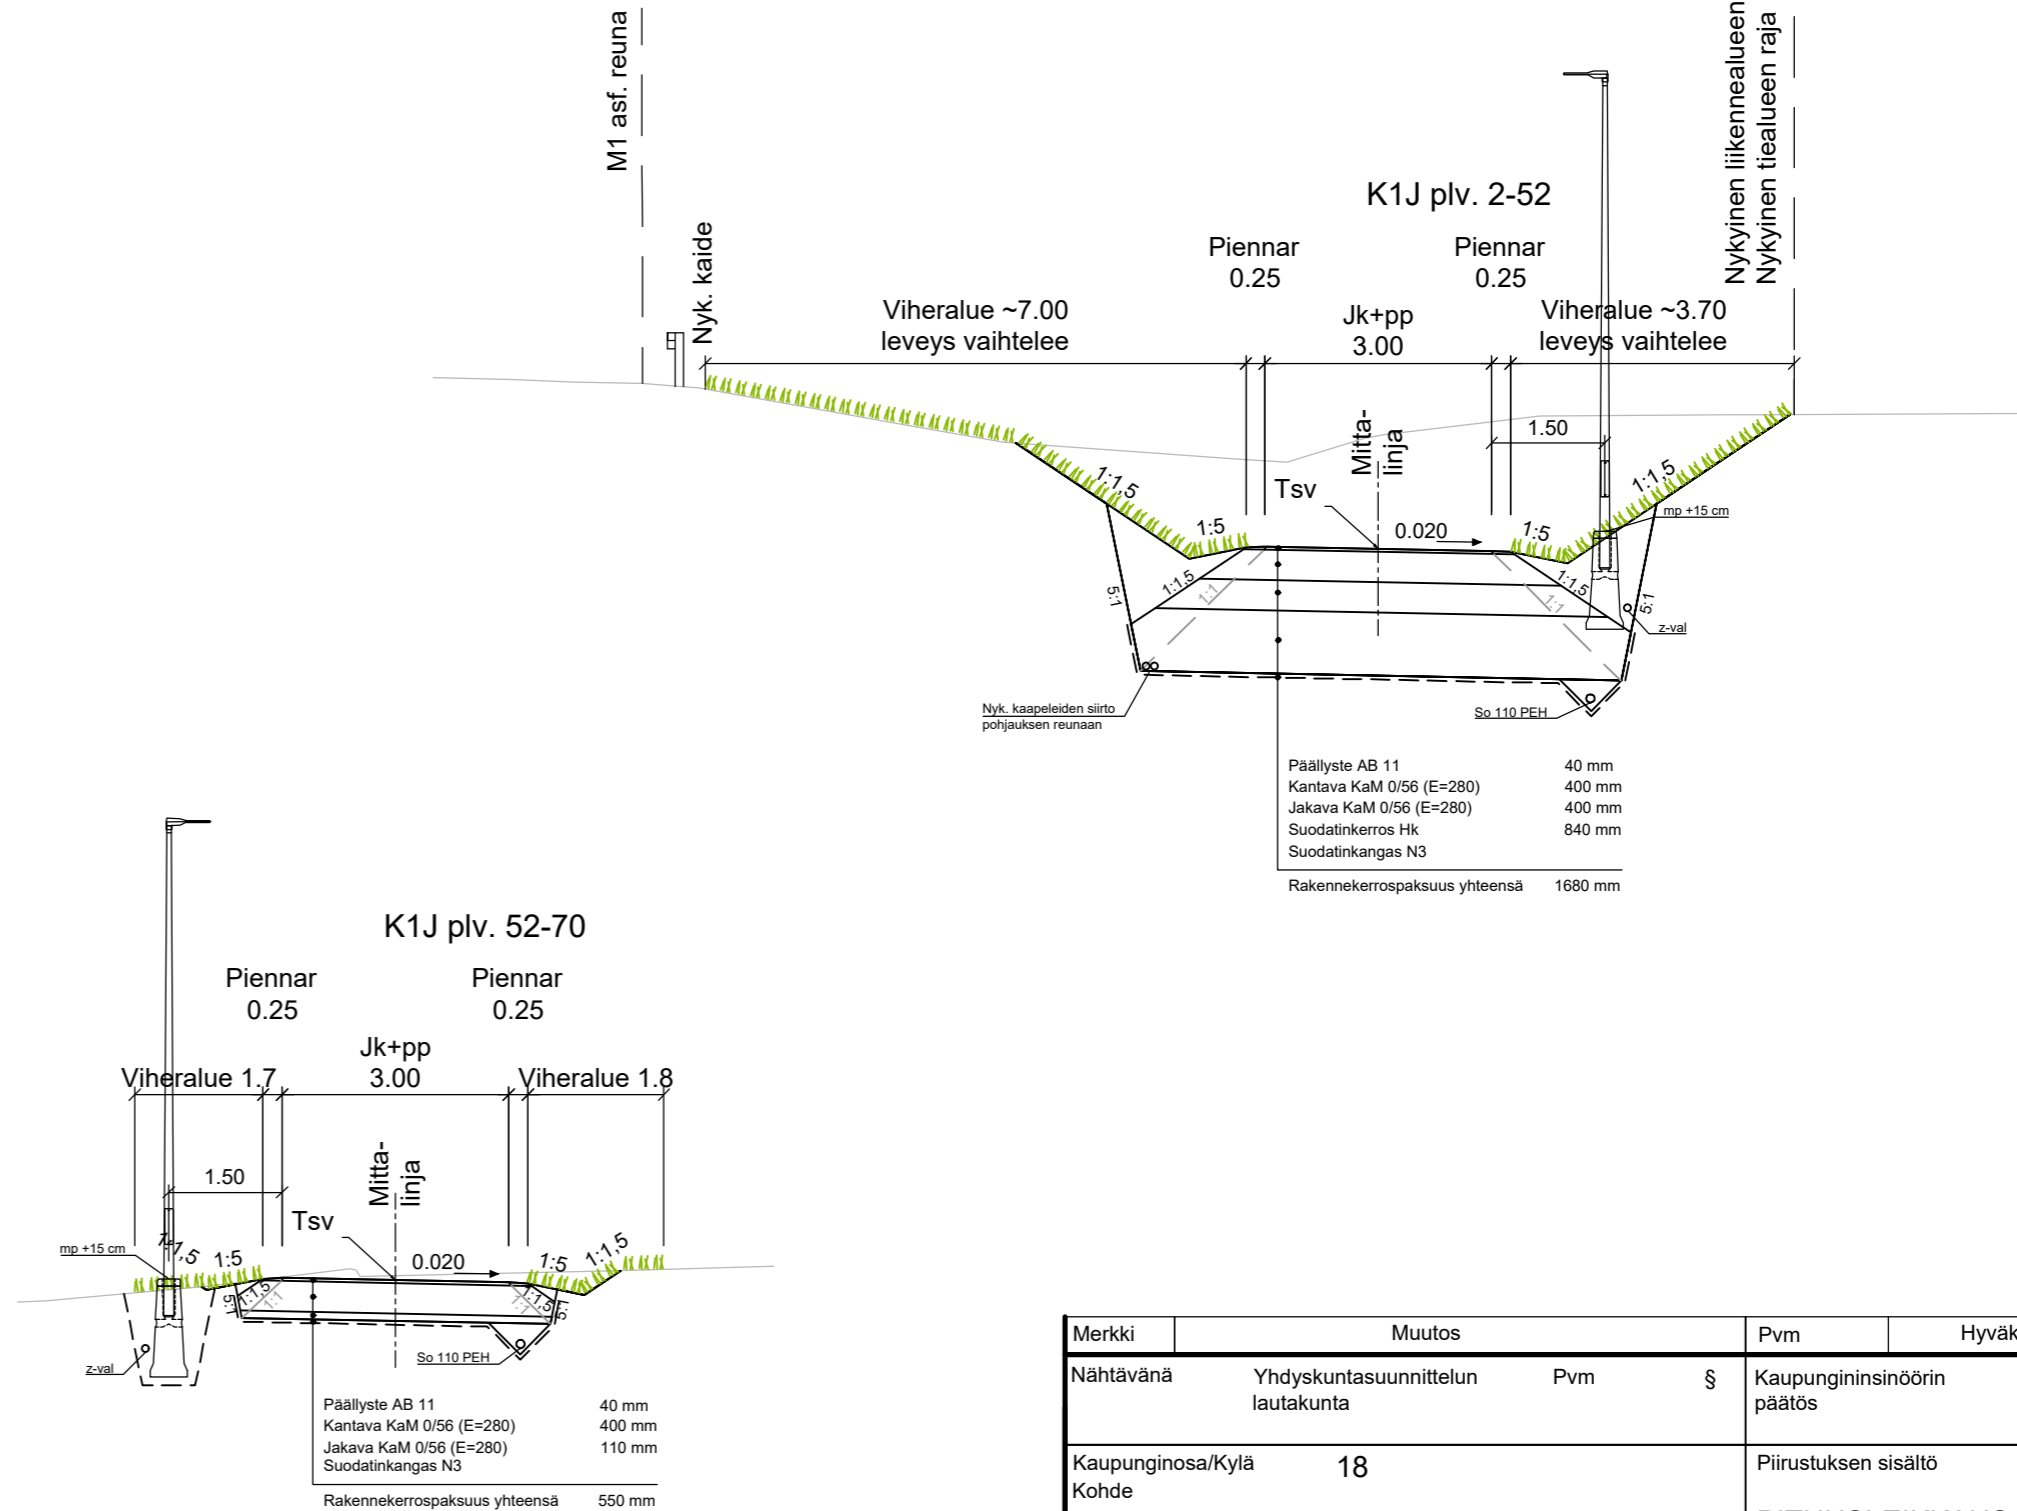

Merkki	Muutos	Pvm	Hyväksyjä	Päätös
Nähtävänä	Yhdyskuntasuunnittelun lautakunta	Pvm §	Kaupungininsinöörin päätös	Pvm §
Kaupunginosa/Kylä Kohde	18		Piirustuksen sisältö	Mittakaava
K1J			PITUUSLEIKKAUS TYYPPIPOIKKILEIKKAUS	1:1000/1:100 1:100
			Piirustuslaji	KATUPIIRUSTUS
SITOWISE			 ROVANIEMI TEKNISET PALVELUT YHDYSKUNTA-TEKNIikka Möntyvaarantie 2, Rovaniemi	
Pvm	Suunn. J. Soronen	Pvm	Tark. J. Kyrö	
17.1.2025	Tark. P. Hartikainen	17.1.2025	Tark. A. Raappana	
Koordinaattijärjestelmä	Korkeusjärjestelmä	Korvaa	Piirustusnumero	
ETRS-Gk26	N2000	Korvattu	Säilytys	8360C-222