


Sivukaltevuus

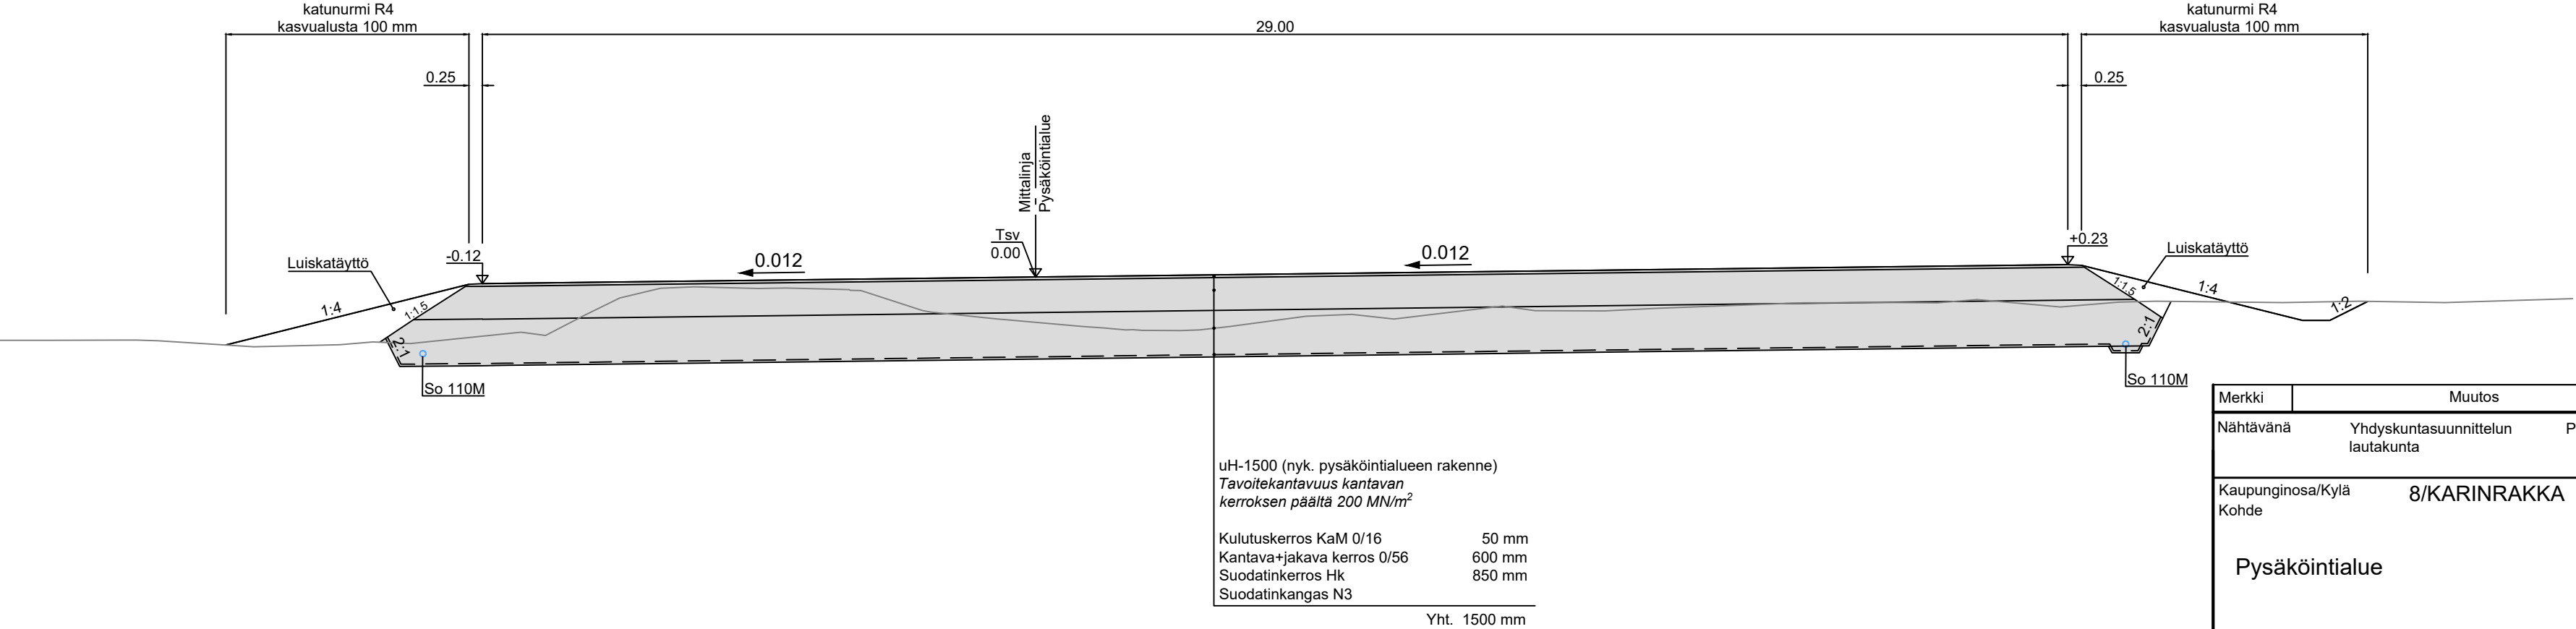

Merkki	Muutos	Pvm	Hyväksyjä	Päättös
Nähtävänä	Yhdyskuntasuunnittelun lautakunta	Pvm	§	Kaupungininsinöörin päätös
Kaupunginosa/Kylä Kohde	8/KARINRAKKA	Piirustuksen sisältö	Mittakaava	
Pysäköintialue		PITUUSLEIKKAUS	1:1000/1:100	
		TYYPPIPOIKKILEIKKAUKSET	1:100	
		Piirustuslaji		
		KATUPIIRUSTUS		
				
Pvm	Suunn.	Pvm	Tark.	
30.9.2025	Jokke Kelahaara	30.9.2025	Jari Kyrö	
	Tark.		Tark.	
	Eerik Jarkko			
Koordinaattijärjestelmä	Korkeusjärjestelmä	Korvaa	Piirustusnumero	
ETRS-Gk26	N2000	Korvattu	Säilytys	8374 E - 222