


TONTTIJAKO		1:750		ROVANIEMI	
ASEMAKAAVA 1987-4-0		VAHVISTETTU 16.09.1987			
EDELLINEN TONTTIJAKO					
LASK. MM		TONTTIJAON LAATI		27.08.2024	
PIIRT. MM		TOIMITUSINSINÖÖRI			
TARK. SÄ		Mikko Myllynen		KAUP. OSA 13	
KAUPUNGINGEODEETTI HYVÄKSYNYT POHJAKARTAN JA TONTTIJAON				KORTTELI 141	
				TONTIT 1-4	
				MUUTT. TONTIT	
				TJ-KARTTA 13-141-1	

KOORDINAATTILUETTELO

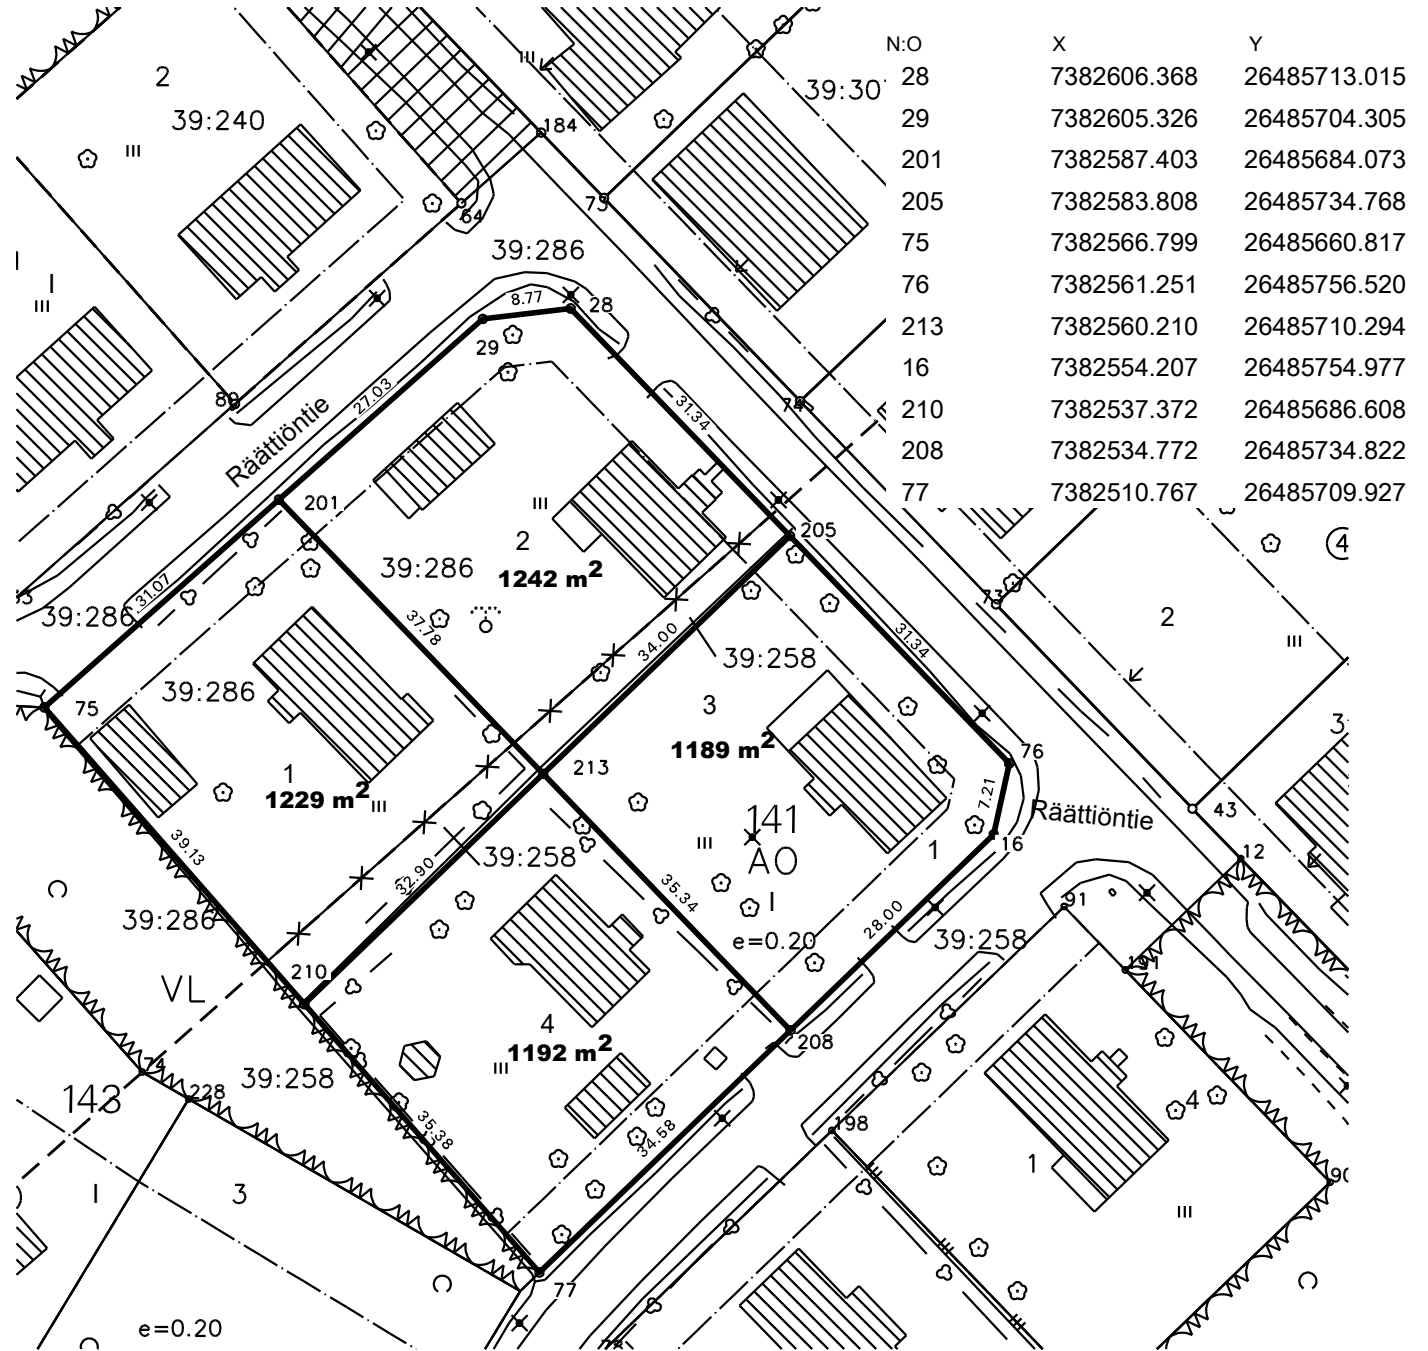

MUODOSTUMINEN

TONTTI	P-ALA	OSAPINTA-ALA	RN:o	KIINTEISTÖN NIMI
1	1229	161	401 39 258	Kunta-Ylitalo
		1068	401 39 286	Kunta-Räättiö
2	1242	119	401 39 258	Kunta-Ylitalo
		1123	401 39 286	Kunta-Räättiö
3	1189	1189	401 39 258	Kunta-Ylitalo
4	1192	1192	401 39 258	Kunta-Ylitalo