




Leikkaus A-A

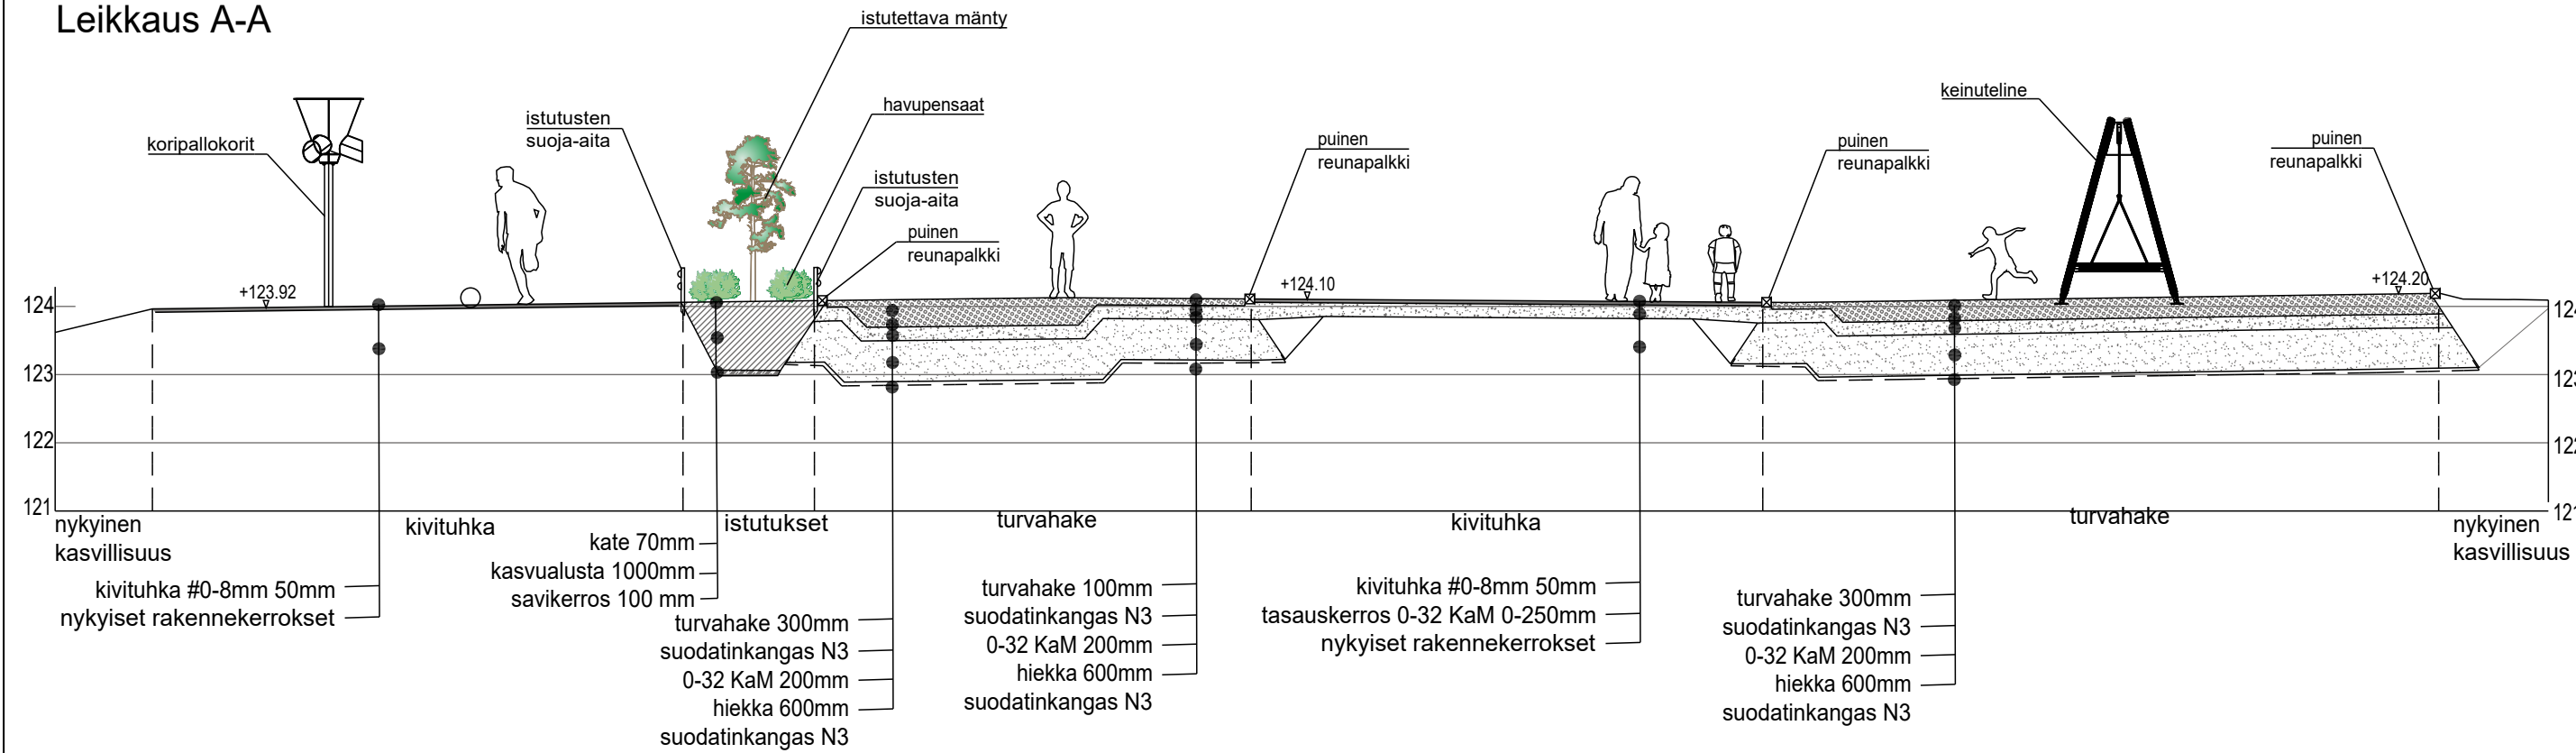


Leikkaus B-B

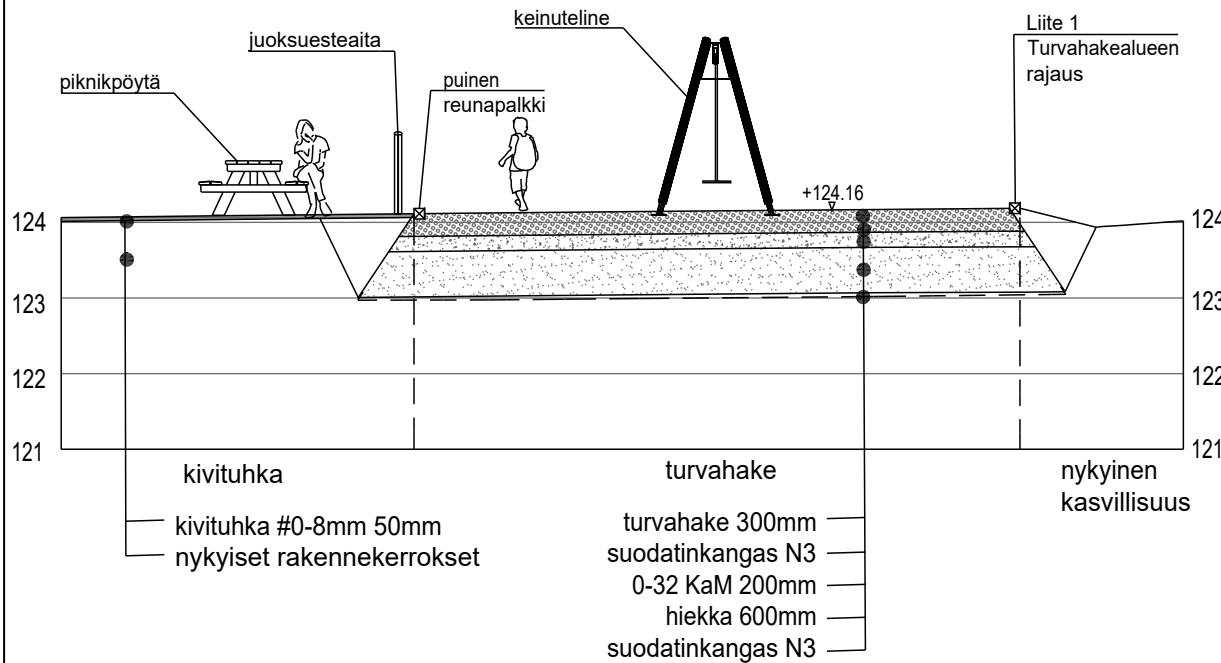


RAKENNEKERROKSET 1:50 LEIKKIPUISTOALUE, kivituhka

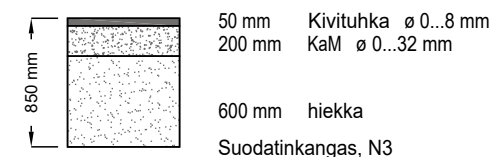


LEIKKIPUISTOALUE, turvahake

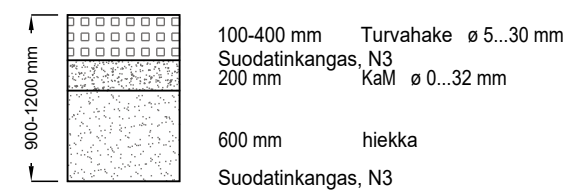


LEIKKIPUISTOALUE, leikkihiekkä

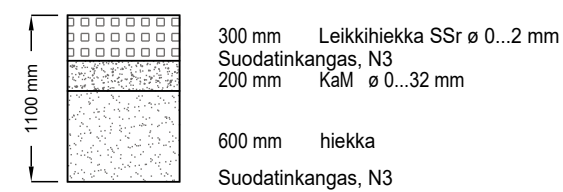


RAITTI 1 ja 2, kivituhka PELIKENTTÄ plv 0-50, kivituhka

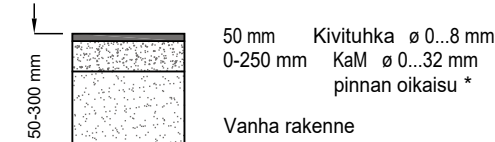

PELIKENTTÄ plv 50-62,2, kivituhka

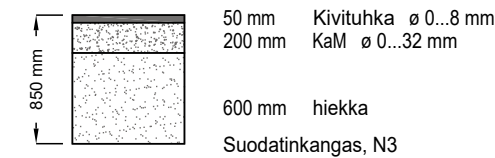

* Kentän ja raittien 1 ja 2 levennyksen kohdalla pintamaan poisto ja tasaus kivituhkakerroksen tasolle murskeella 0-32 mm.

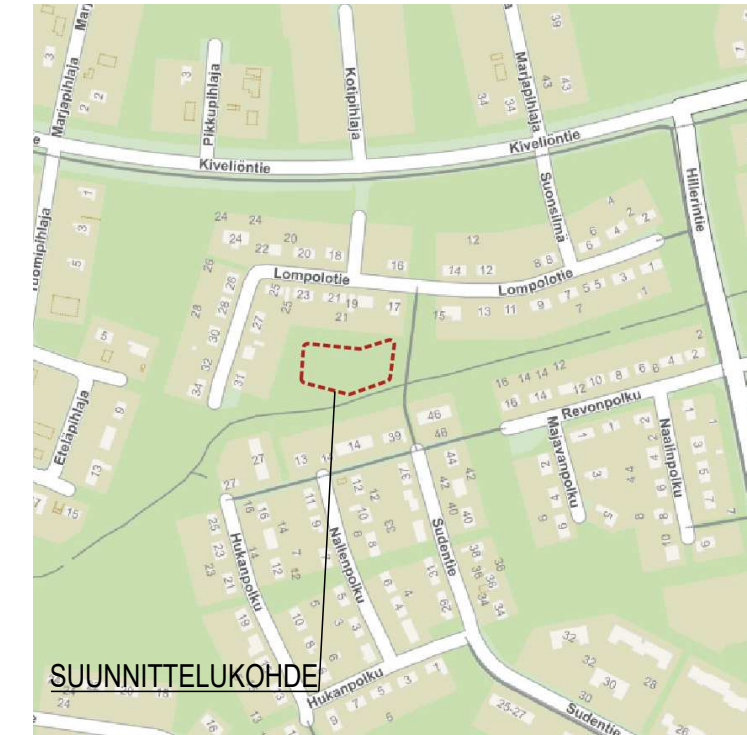

Merkki	Muutos	Pvm	Hyväksyjä	Päätös
Nähtävänä	Tekninen lautakunta	Pvm	§	Kaupungininsinöörin päätös
Kaupunginosa/Kylä	KARINRAKKA			Piirustuksen sisältö
Kohde	LOMPOLOTIEN LEIKKIPAIKKA			Mittakaava
				1:200
				Piirustuslaji
				PUISTOSUUNNITELMA
		FCG Finnish Consulting Group Oy Osmontie 34, PL 950 00610 Helsinki Puh. 0104090 www.fcg.fi		ROVANIEMI TEKNISET PALVELUT YHDYSKUNTATEKNIikka Mäntyvaarantie 2, Rovaniemi
Pvm	Suunn. Mari Lampinen	Pvm	Tark.	
07.02.2025	Tark. Taina Tuominen	07.02.2025	Tark. Salla Korhonen	
Koordinaattijärjestelmä	Korkeusjärjestelmä	Korvaa	Piirustusnumero	
ETRS-Gk26	N2000	Korvattu	Säilytys	8365C-272