


TONTTIJAKO			1:500	ROVANIEMI					
ASEMAKAAVA			1990-1-0	VAHVISTETTU	19.03.1990	0 10 25 m			
EDELLINEN TONTTIJAKO									
			TONTTIJAON LAATI					08.08.2025	
LASK. SÄ			TOIMITUSINSINÖÖRI						
PIIRT. SÄ								KAUP. OSA	17
TARK. MM			Sanna Ämmälä					KORTTELI	5490
KAUPUNGINGEODEETTI HYVÄKSYNYT POHJAKARTAN JA TONTTIJAON						TONTIT		1-4	
						MUUTT. TONTIT			
						TJ-KARTTA		17-5490-1	

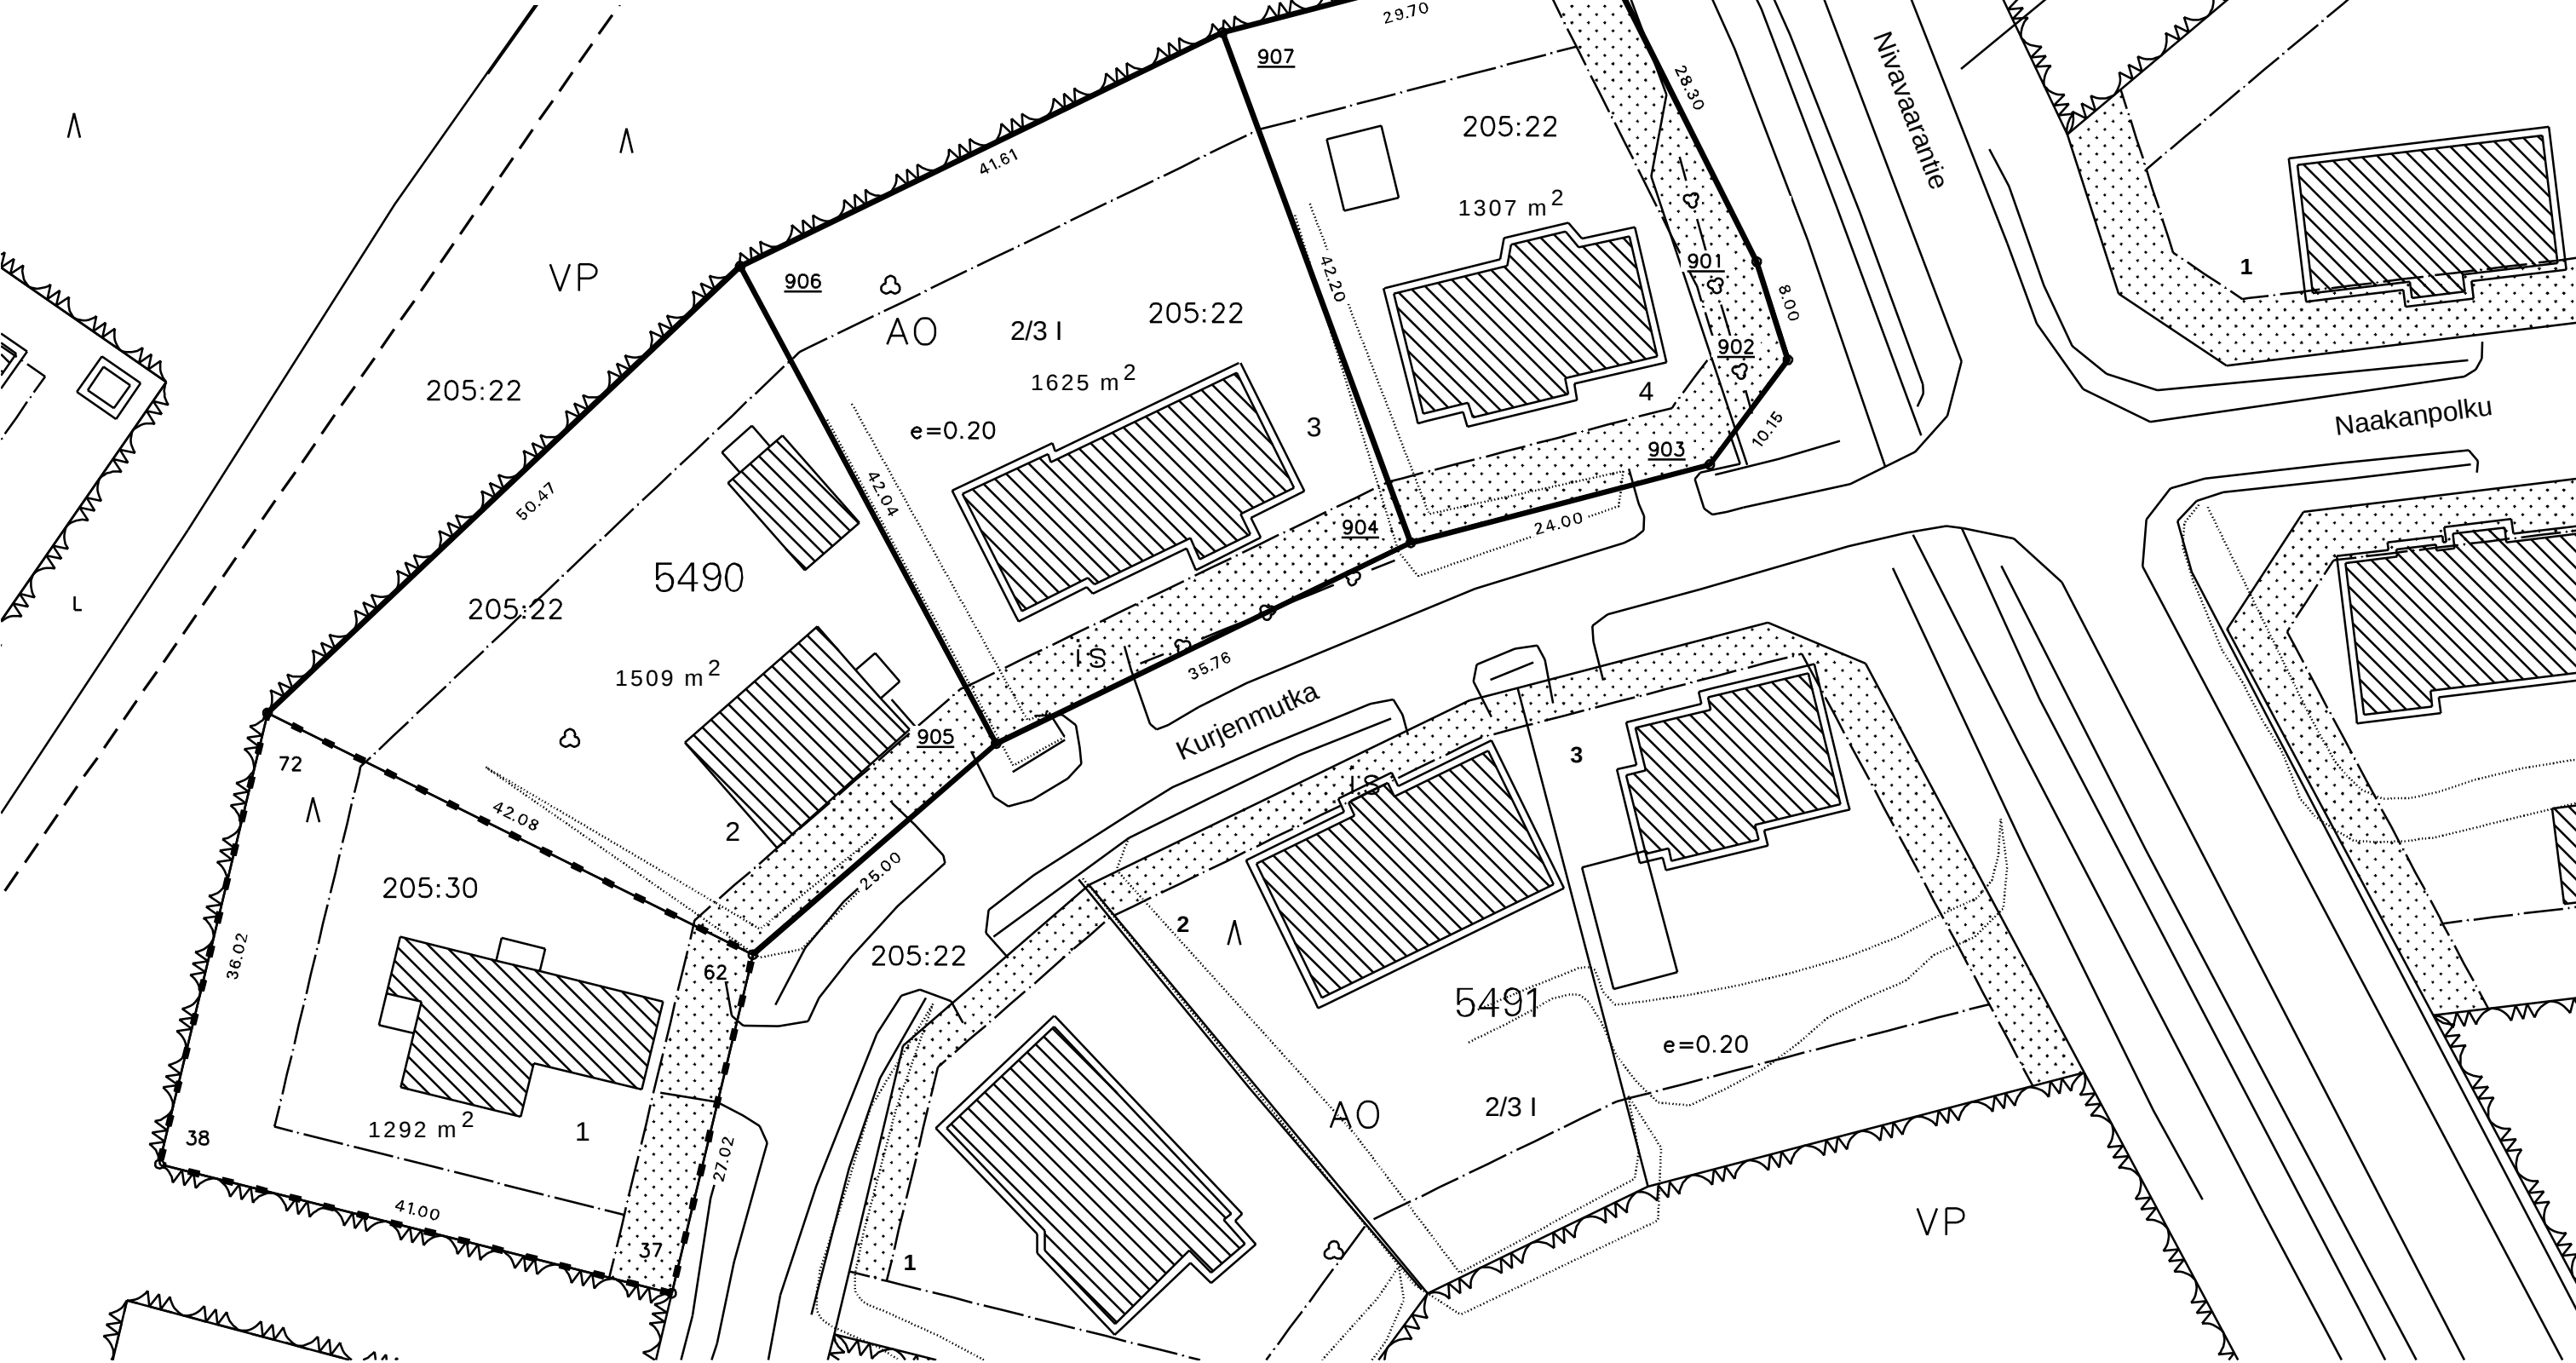

</