

OTE ROVANIEMEN KAUPUNGIN
VOIMASSA OLEVASTA ASEMA-
KAAVAKARTASTA



Rovaniemellä 23.04.2024

26487000


26487200

7377400

7377400

7377200

7377200

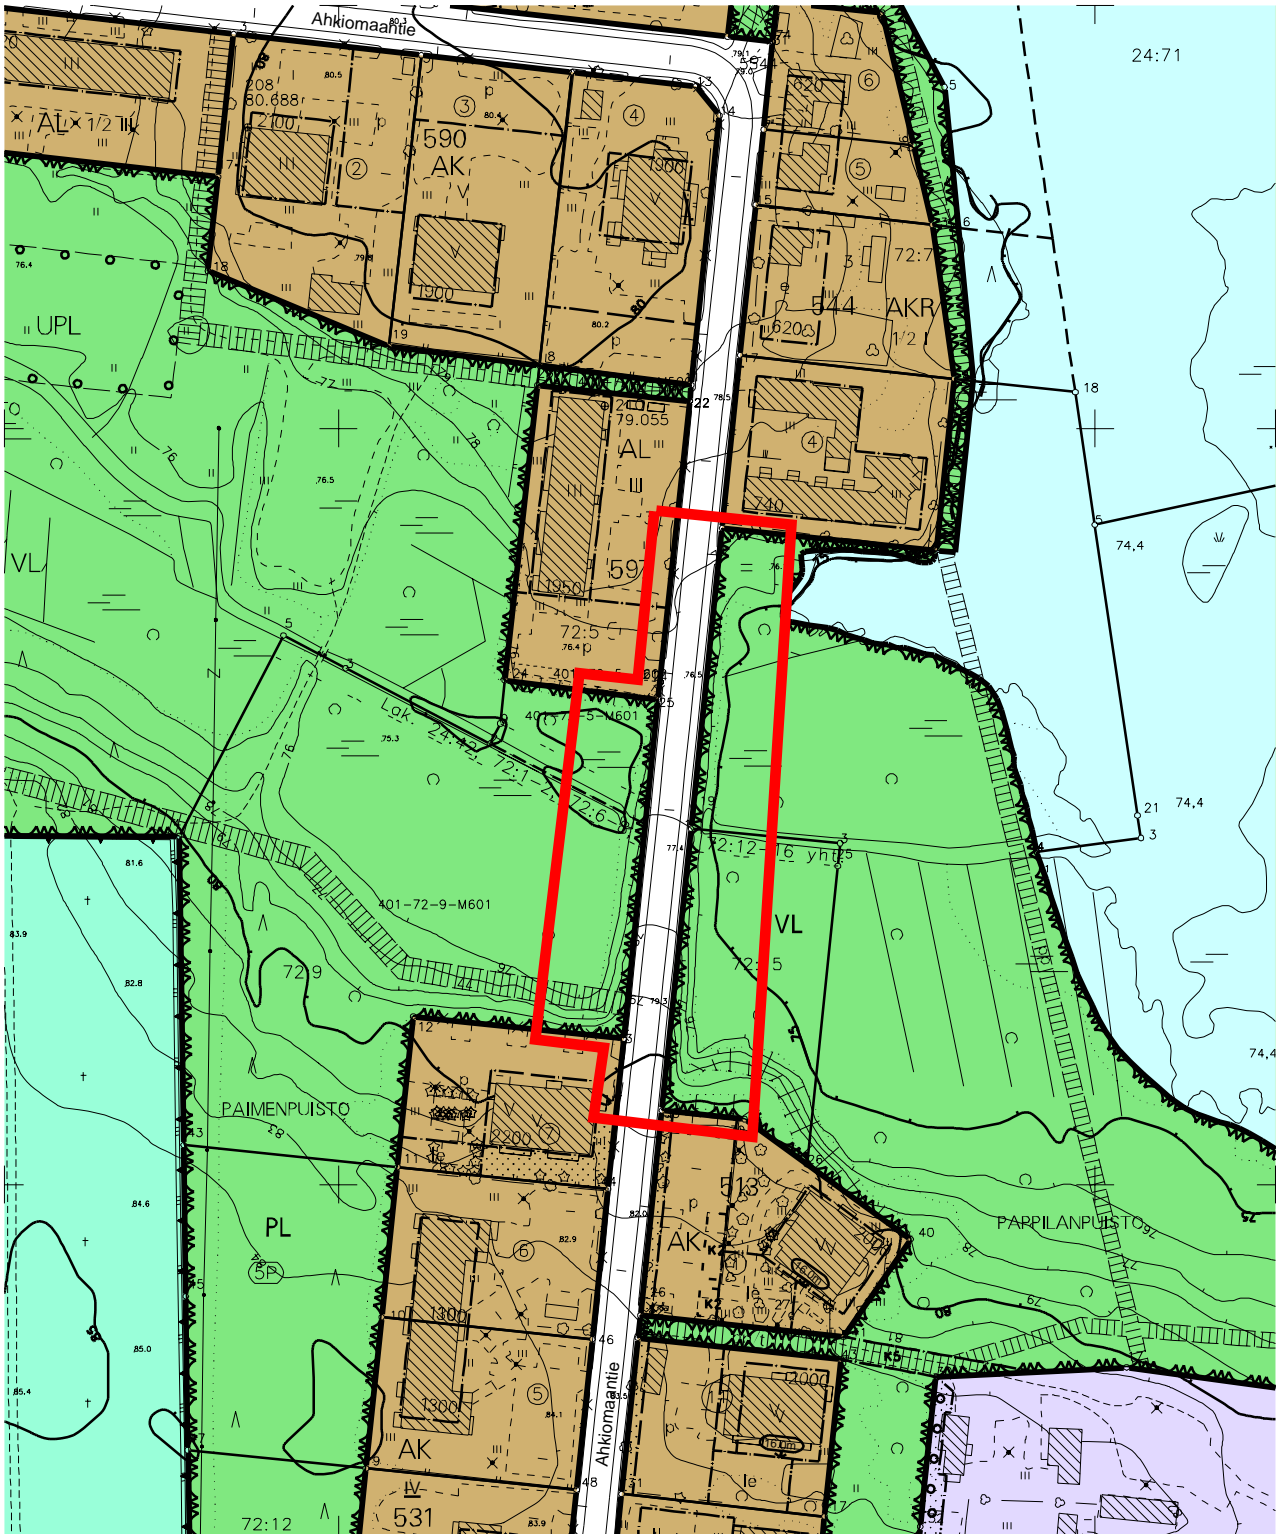

1:2000

26487000

26487200



Kiinteistön tarkka alueellinen ulottuvuus selviää
toimitusasiakirjoista ja maastosta.