


VOIMASSA OLEVA ASEMAKAAVA

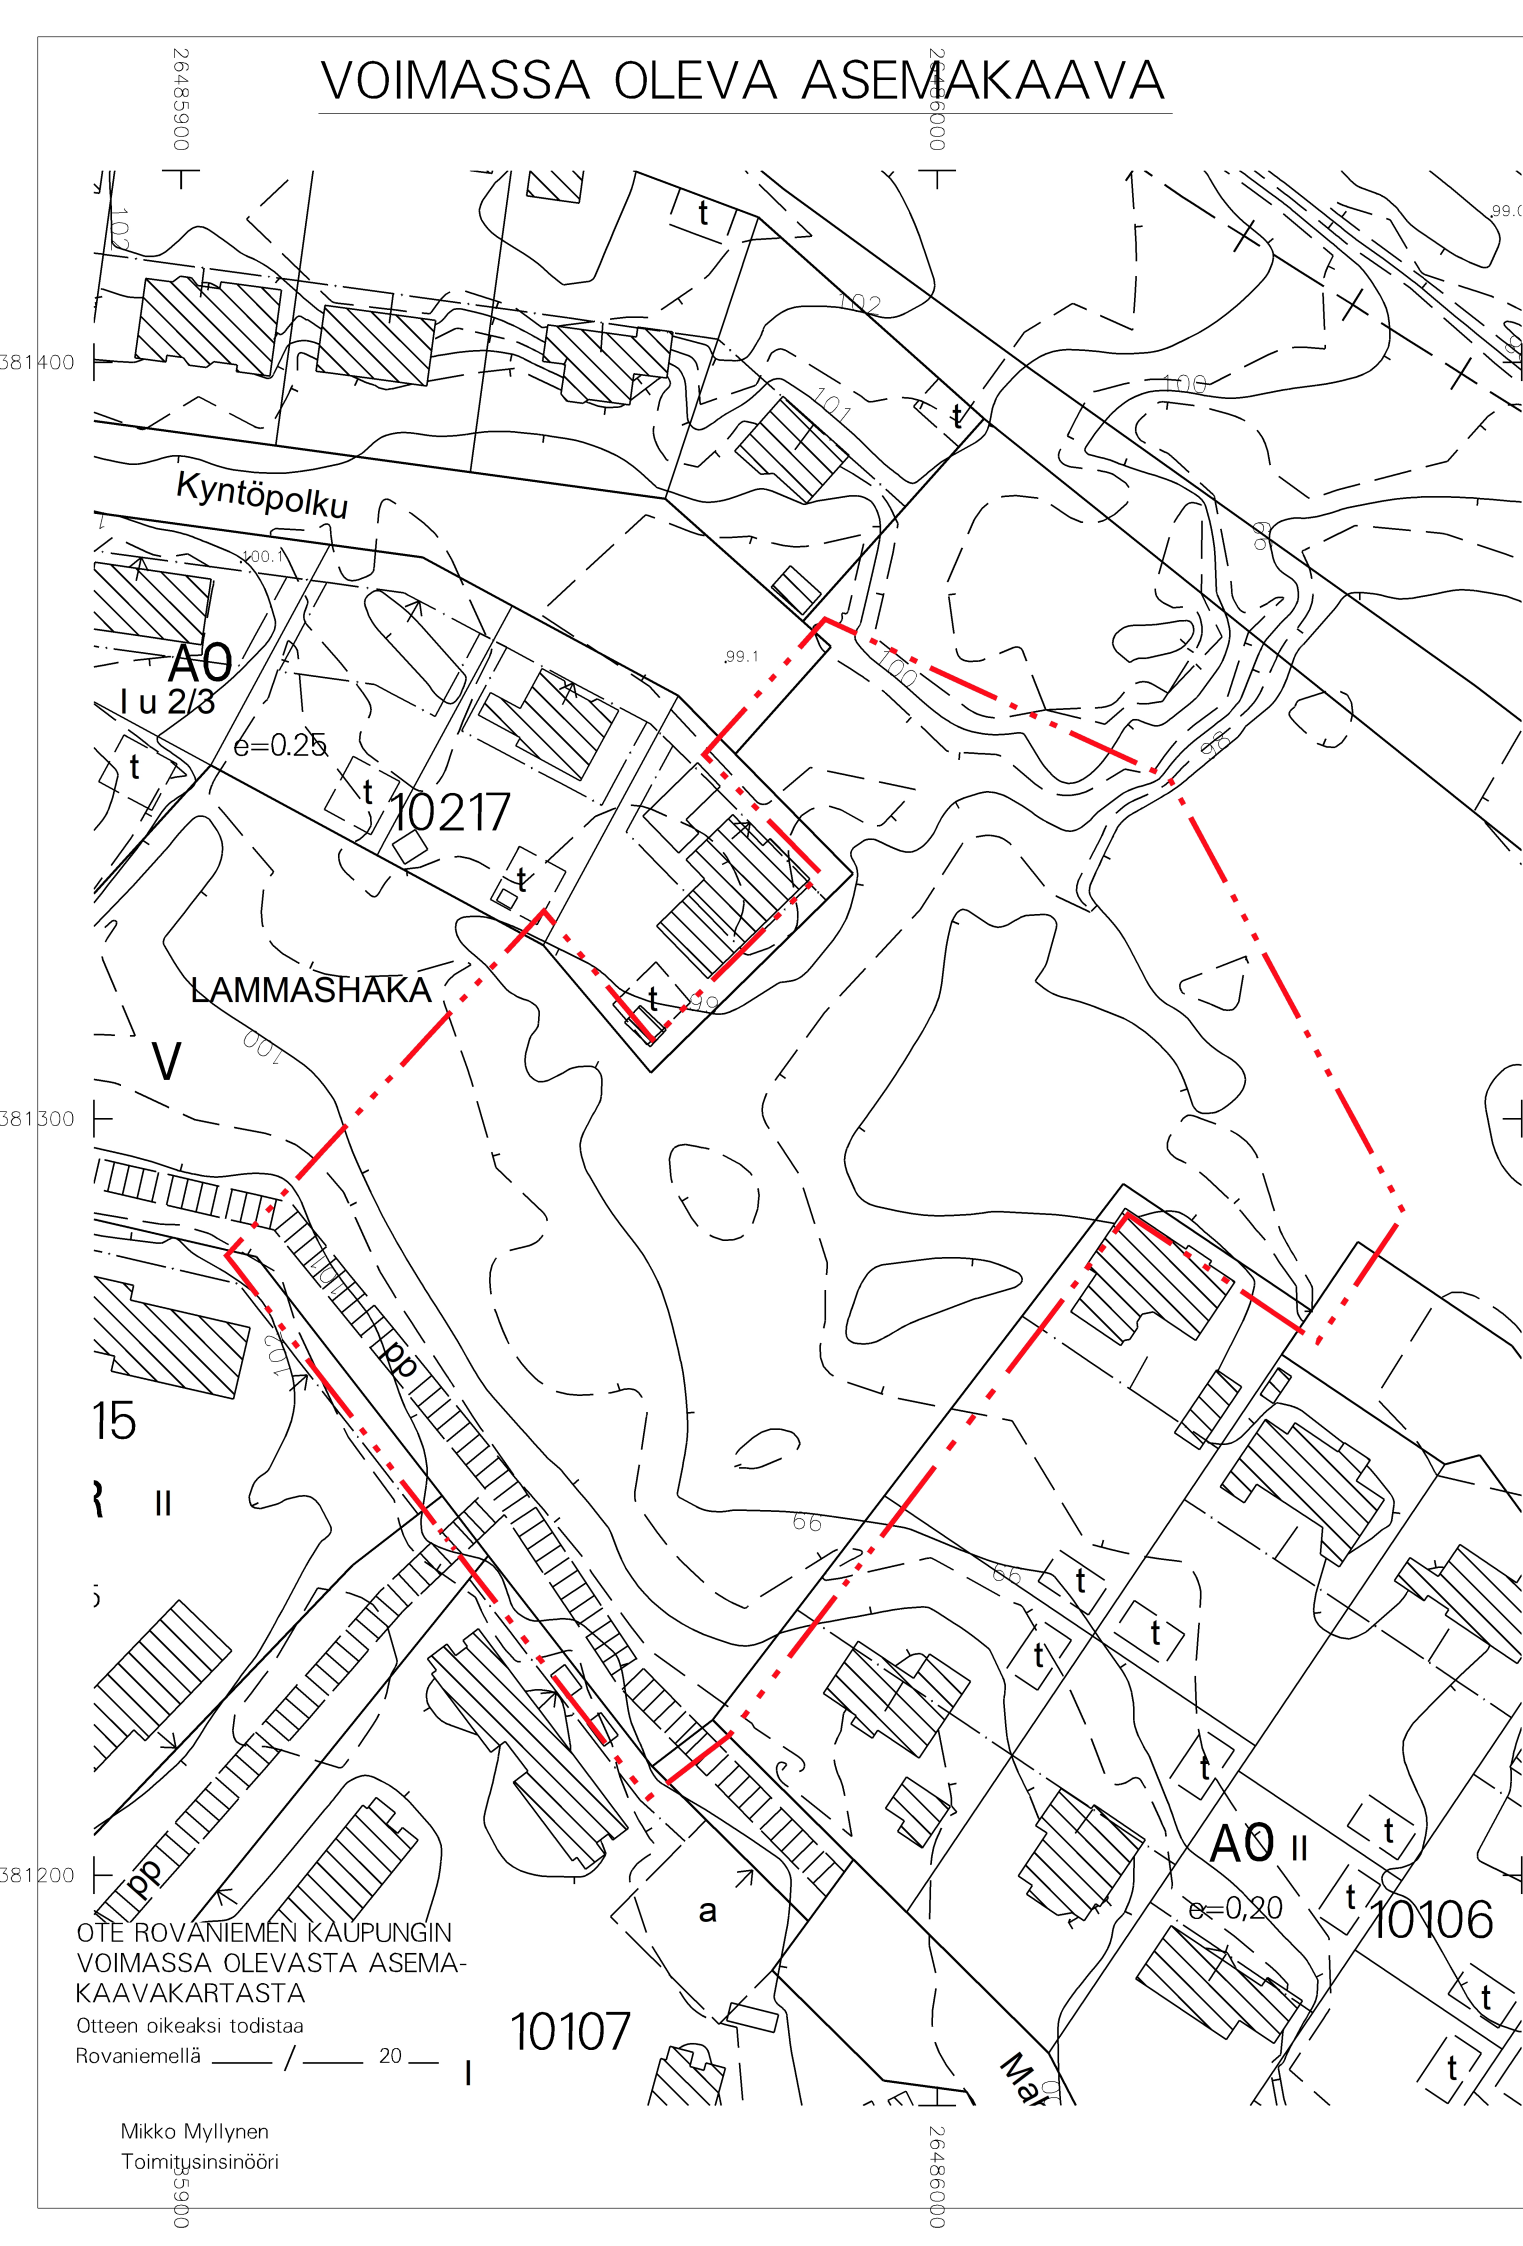

ASEMAKAAVAN MUUTOS



ASEMAKAAVAMERKINNÄT JA -MÄÄRÄYKSET



VP

PUISTO.




VK


LEIKKIPUISTO.



3 M KAAVA-ALUEEN RAJAN ULKOPUOLELLA OLEVA VIIVA.

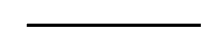

KORTTELIN, KORTTELINOSAN JA ALUEEN RAJA.

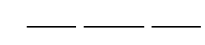


OHJEELLINEN ALUEEN TAI OSA-ALUEEN RAJA.

10


KAUPUNGIN- TAI KUNNANOSAN NUMERO.

LAMMASHAKA

KADUN, TIEN, KATUAUKION, TORIN, PUISTON TAI MUUN YLEISEN ALUEEN NIMI.

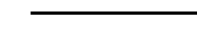

KATU.

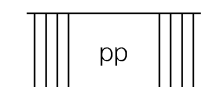

pp

JALANKULULLE JA POLKUPYÖRÄILYLLE VARATTU KATU/TIE.


ROVANIEMEN KAUPUNKI

ASEMAKAAVAN MUUTOS

10.KAUPUNGINOSA

VIRKISTYSALUE, LAMMASHAKA

TEKNINEN LAUTAKUNTA
ON HYVÄKSYNYT
ASEMAKAAVAN / ASEMAKAAVAMUUTOKSEN

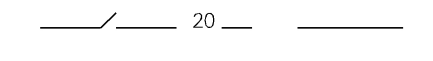

MARKKU PYHÄJÄRVI
KAAVOITUSPÄÄLLIKKÖ

Kaavatunnus: 698 2025-9		1 : 1000
ROVANIEMEN KAUPUNKI		
LAMMASHAKA VIRKISTYSALUE, VENNIVAARA		KORJ. PIIRT.
DN:o 2025-1091	KAAVOITUSPÄÄLLIKKÖ Markku Pyhäjärvi	Lasse Heikkinen
ROVANIEMELLÄ 01.10.2025		
Pohjakartta on asetuksen N:o 1284 / 23.12.1999 mukainen 01.10.2025 TOIMITUSINSINÖÖRI		Mikko Myllynen