
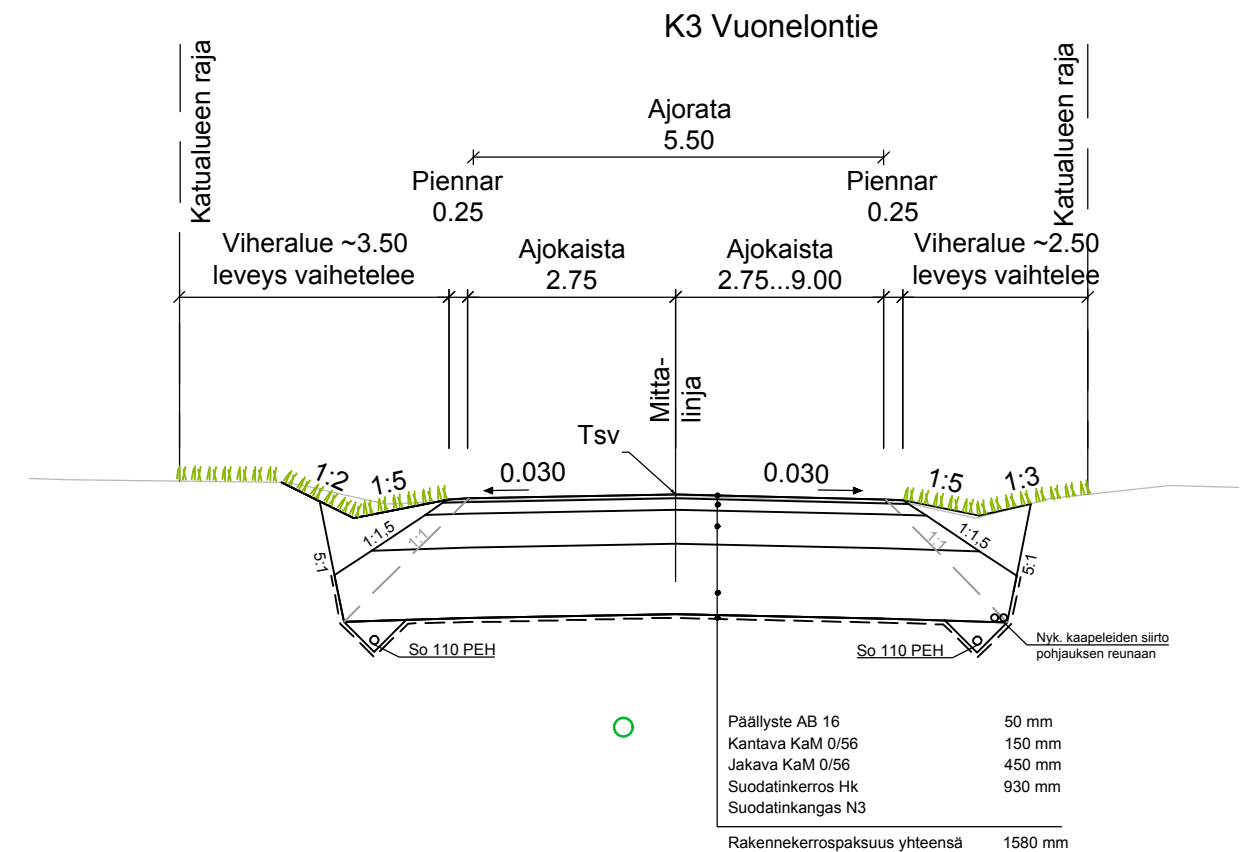


K3 Vuonelontie

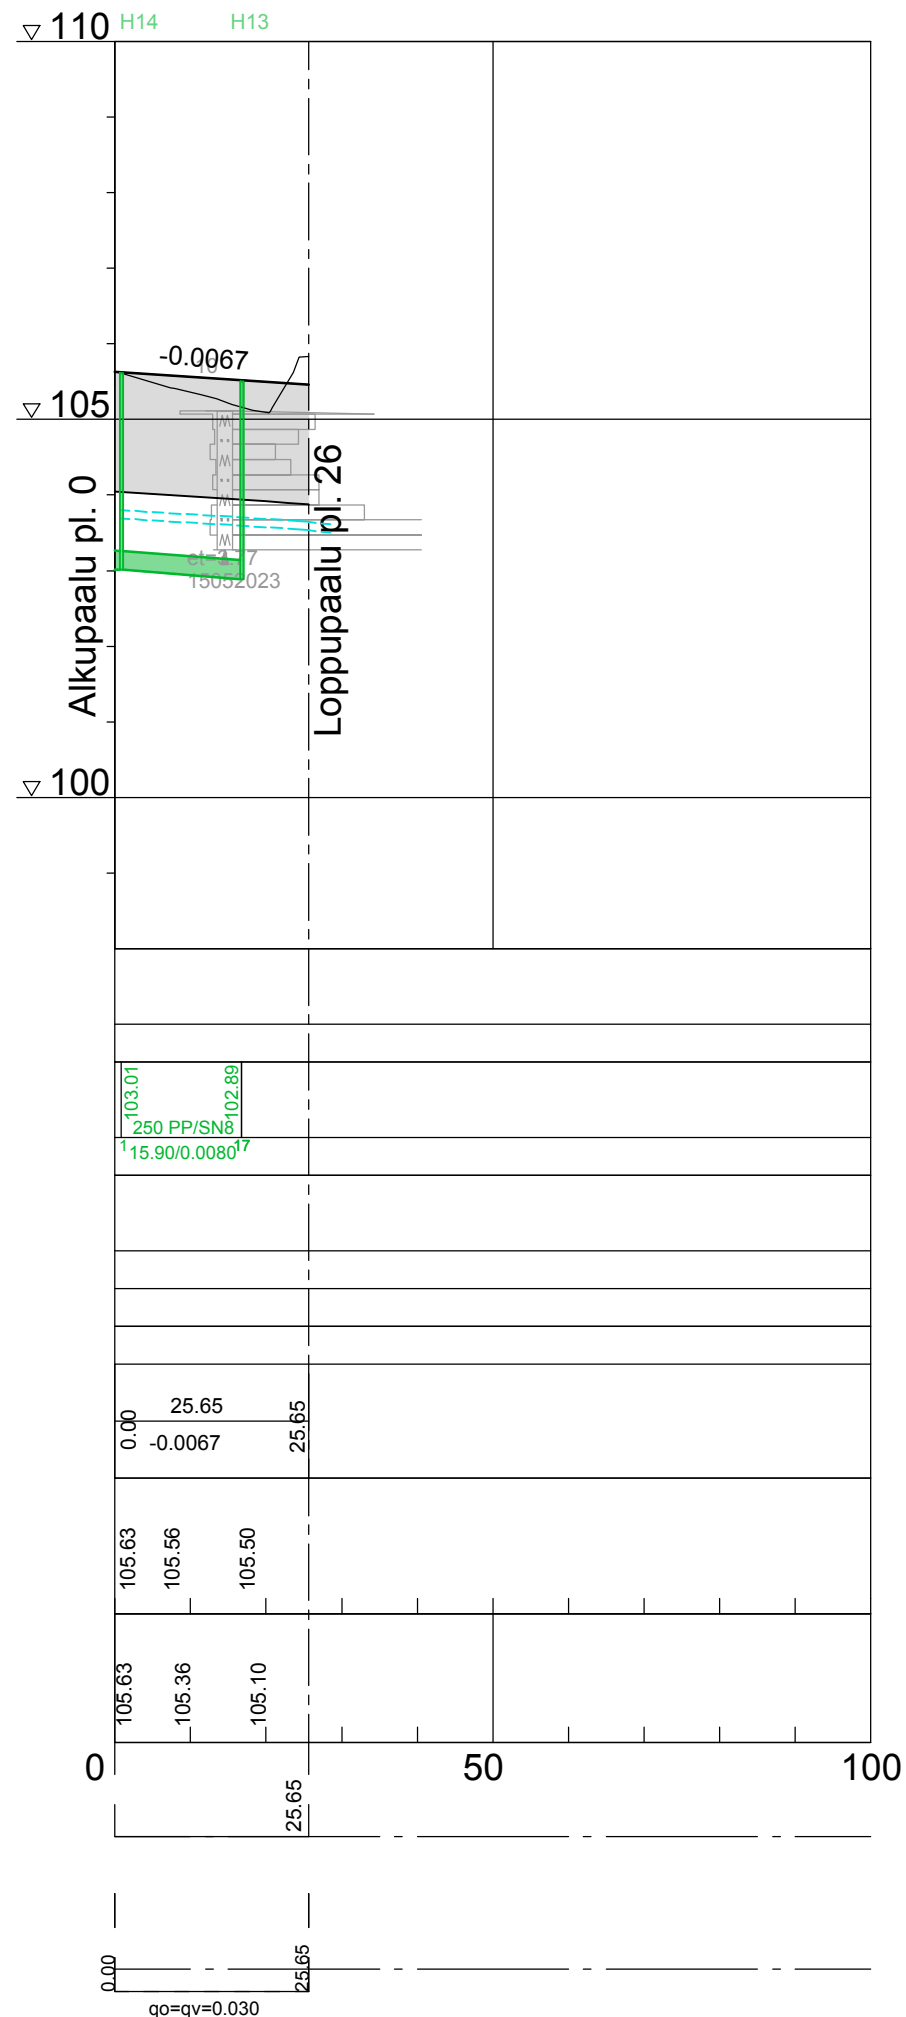

Merkki	Muutos	Pvm	Hyväksyjä	Päättös
Nähtävänä Yhdyskuntasuunnittelun lautakunta	Pvm §	Kaupungininsinöörin päätös	Pvm §	
Kaupunginosa/Kylä Kohde K3 Vuonelontie	4	Piirustuksen sisältö PITUUSLEIKKAUS TYYPPIPOIKKILEIKKAUS	Mittakaava 1:1000/1:100 1:100	
		Piirustuslaji KATUPIIRUSTUS		
SITOWISE		 ROVANIEMI ROVANIEMI TEKNISET PALVELUT YHDYSKUNTATEKNIikka Mäntyvaarantie 2, Rovaniemi		
Pvm	Suunn. J. Soronen	Pvm	Tark. J. Kyrö	
31.1.2025	Tark. P. Hartikainen	31.1.2025	Tark. A. Raappana	
Koordinaattijärjestelmä ETRS-Gk26	Korkeusjärjestelmä N2000	Korvaa Korvattu	Säilytys	Piirustusnumero 8368D-222