


J2 välillä
Tievakatu-Siljotie

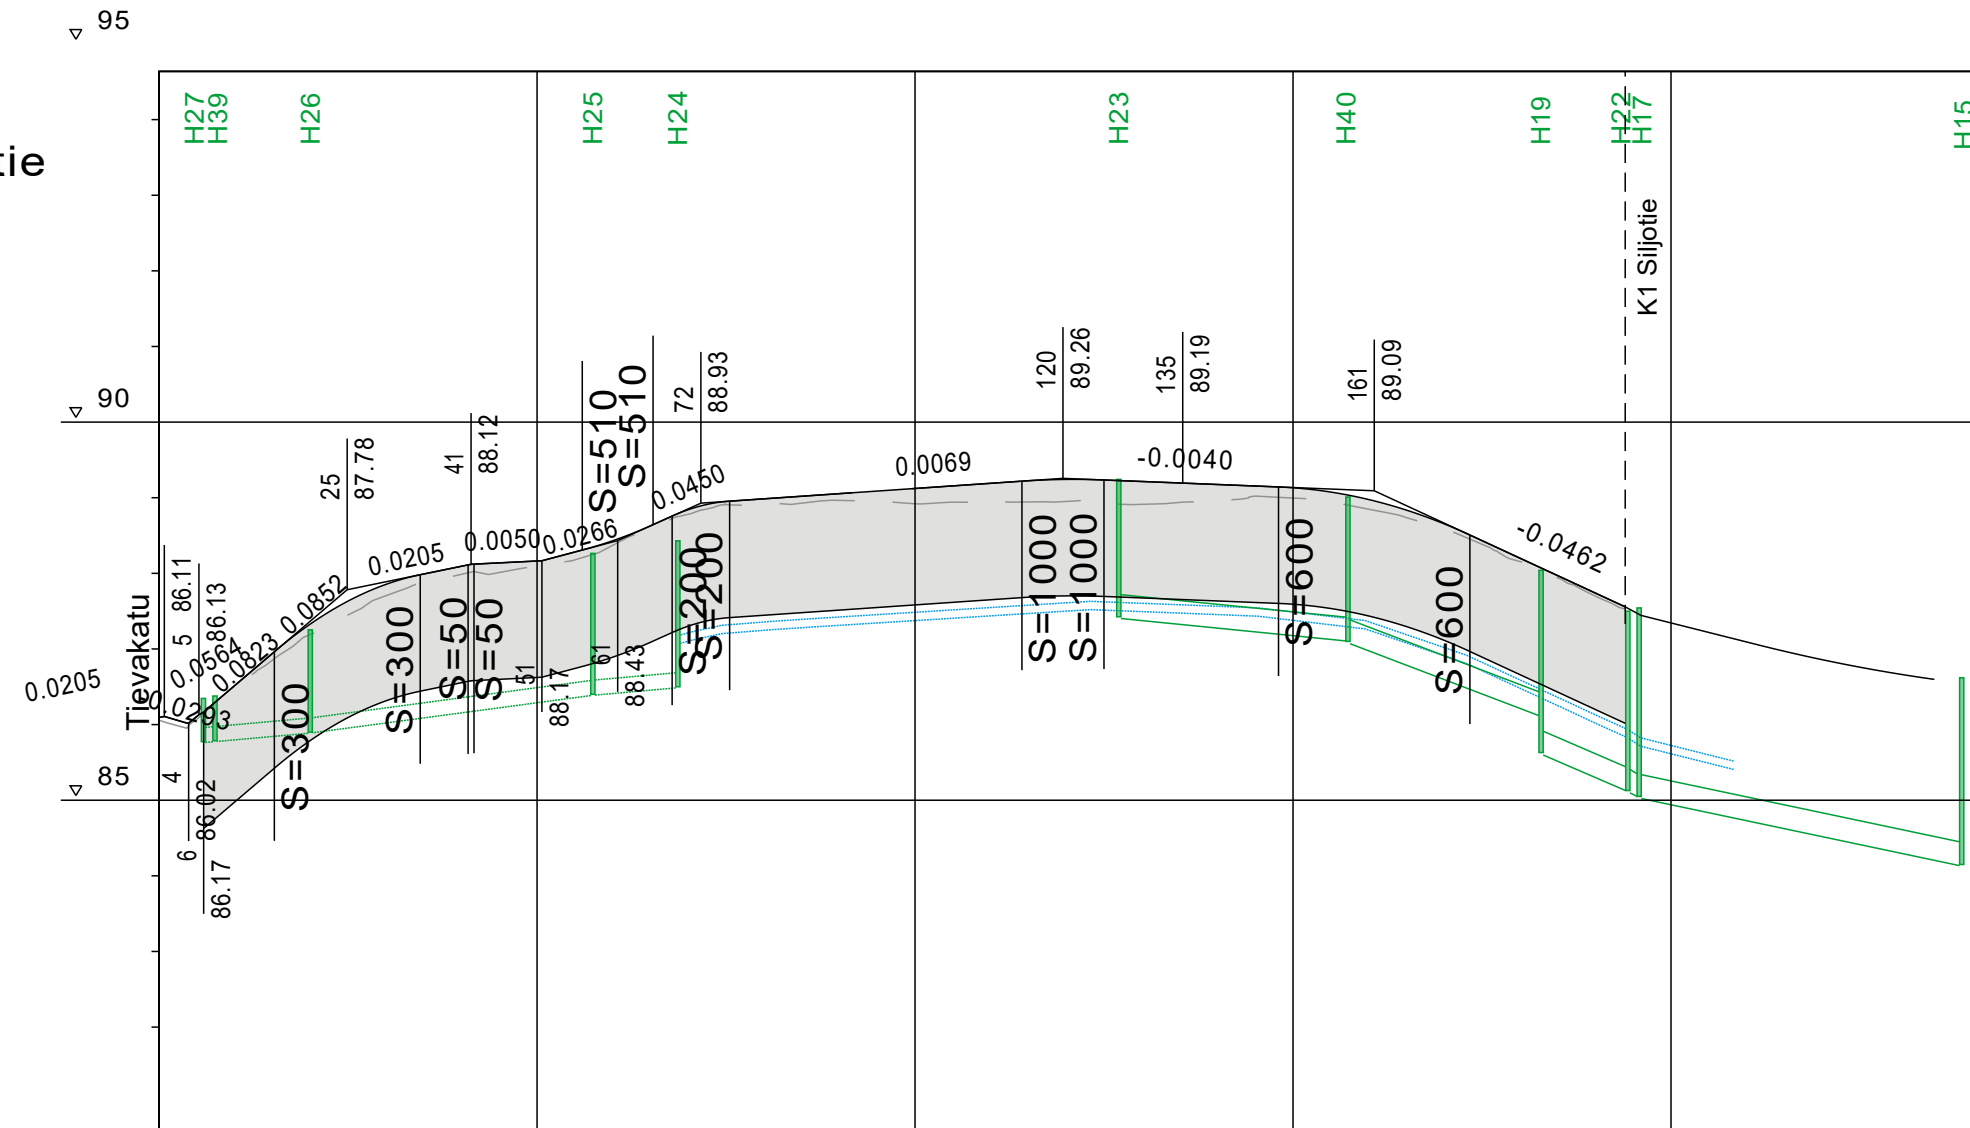

Hulevesiviemäri, sisäpohjan korkeus
Putken mitat ja laatu
Paalu, kaivoväli ja kaltevuus

Putken perustamistapa

Luiskakaltevuus

Päällysrakenne

Matka


Kaltevuus/Pyörityssäde

Tasausviivan korkeus

Maanpinnan korkeus

Kaarevuus


Ajoradan sivukaltevuus

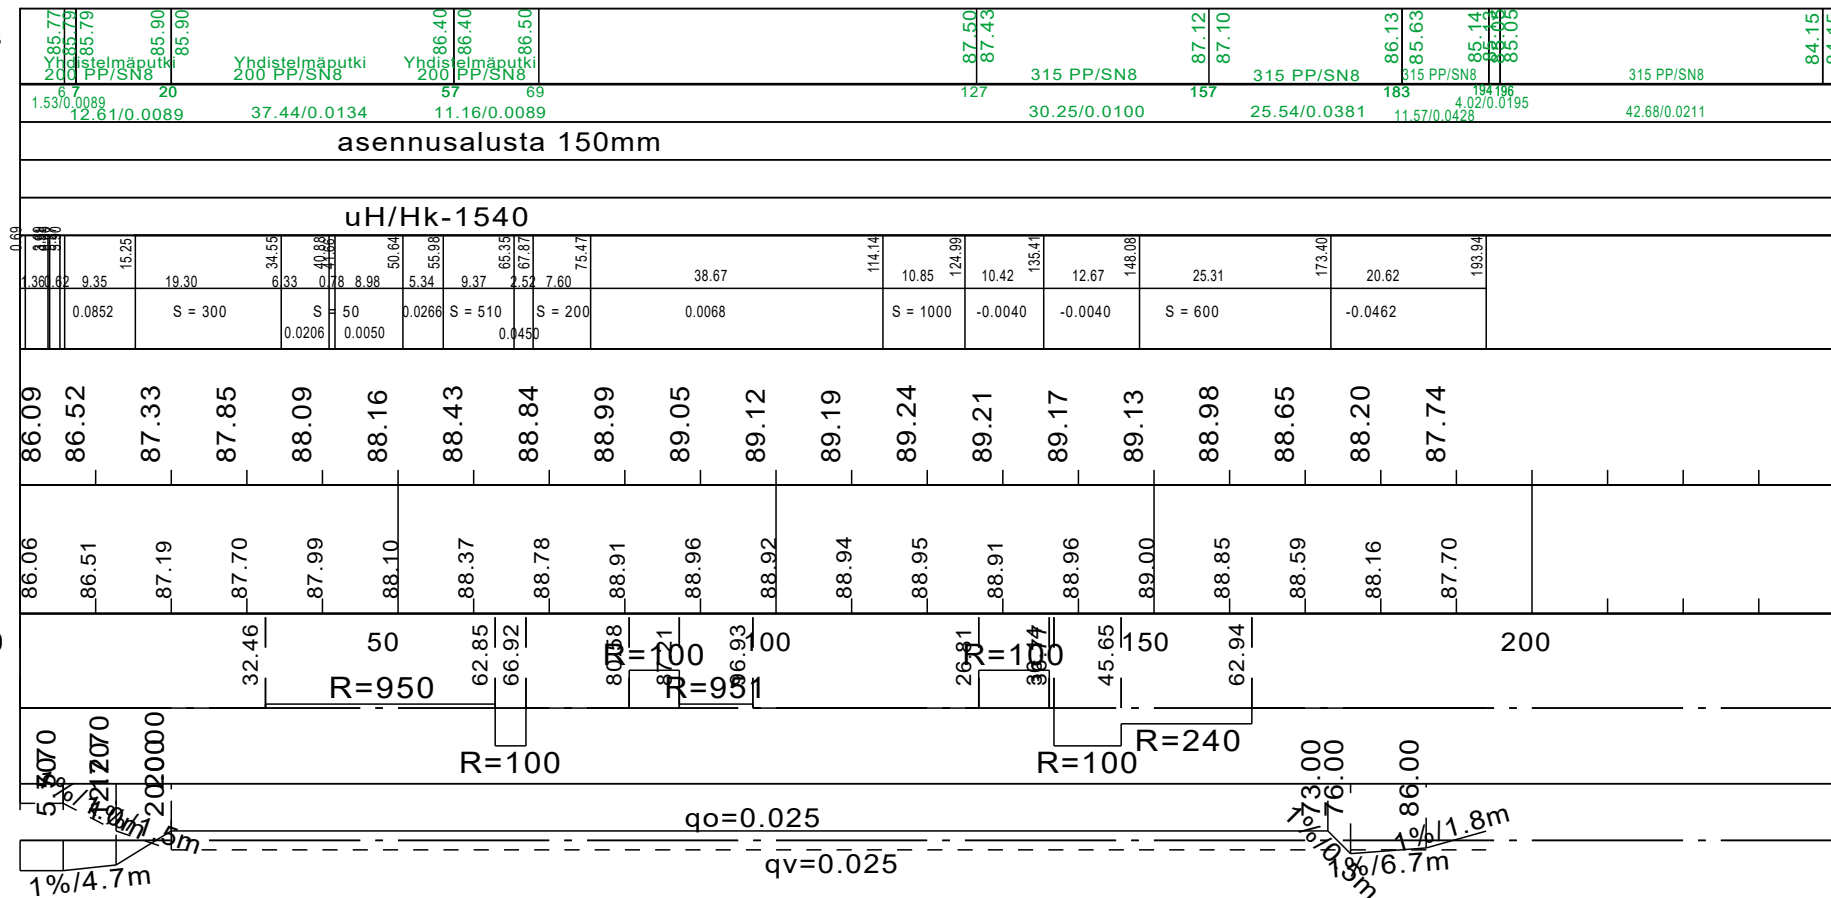

J2välillä Tievakatu-Siljotie

PL 0-65

Katuluokka 6

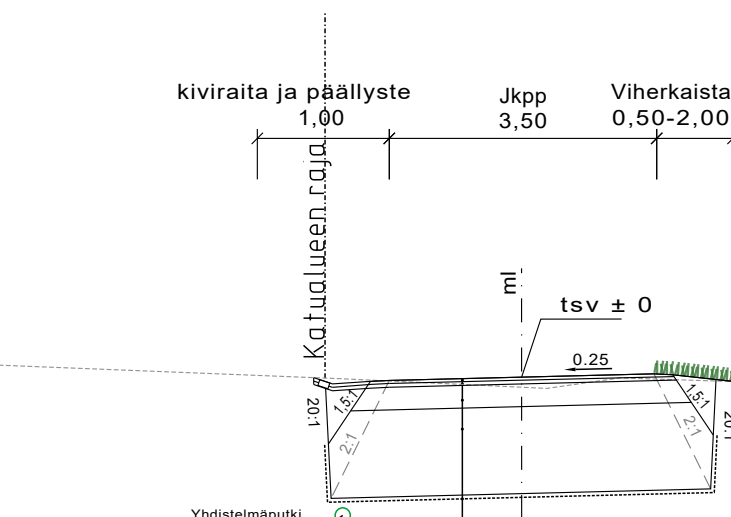


AB 11	g200PP	40 mm
Profilointi	KaM 0/32	50 mm
Kantava kerros	KaM 0/56	550 mm
Suodatinkerros	Hk	900 mm
Suodatinkangas	N3	
Yhteensä		1540 mm

J2välillä Tievakatu-Siljotie

PL 65-145


Katuluokka 6

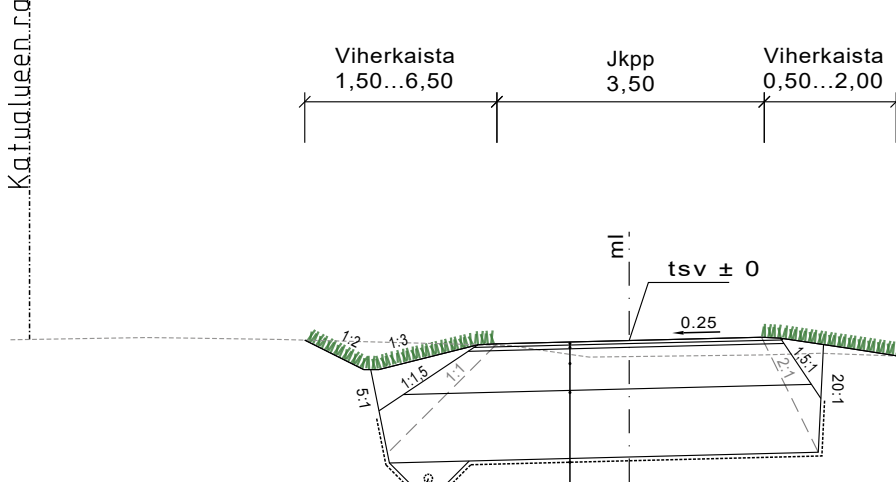

AB 11	So ø110 PEH	40 mm
Profiilointi	KaM 0/32	50 mm
Kantava kerros	KaM 0/56	550 mm
Suodatinkerros	Hk	900 mm
Suodatinkangas	N3	
Yhteensä		1540 mm

J2välillä Tievakatu-Siljotie

PL 145-193

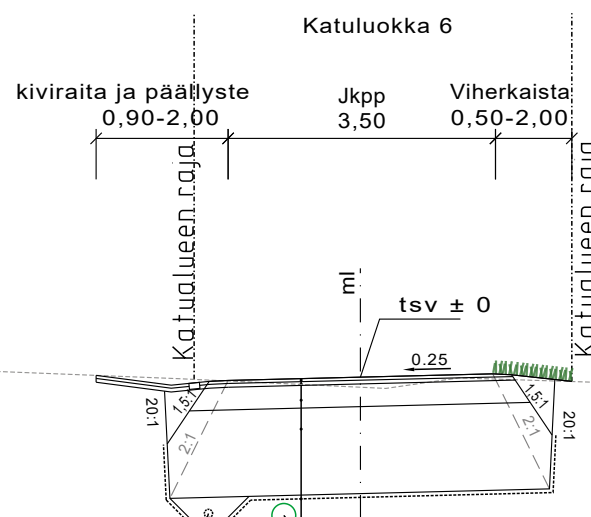

AB 11	So a110 PEH	40 mm
Profilointi	KaM 0/32	50 mm
Kantava kerros	KaM 0/56	550 mm
Suodatinkerros	Hk	900 mm
Suodatinkangas	N3	
Yhteensä		1540 mm

Merkki	Muutos	Pvm	Hyväksyjä	Päättös
Nähtävänä	Tekninen lautakunta	Pvm	§	§
Kaupunginoso/Kylä		Piirustuksen sisältö		Mittakaava
Kohde		PITUUSLEIKKAUS		1:1000/1:100
Siljotie		TYYPPIPOIKKILEIKKAUS		1:100
J2 välillä Tievakatu-Siljotie		Piirustuslaji		
		KATUPIIRUSTUS		
		 ROVANIEMI		
Pvm	Suunn.	Pvm	Tark.	
31.10.2025	S. KUMMALA	31.10.2025	J. KYRÖ	
	Tark.			
Koordinaattijärjestelmä	Korkeusjärjestelmä	Korvaa		Piirustusnumero
ETRS-Gk26	N2000	Korvattu	Säilytys	8400B-222