


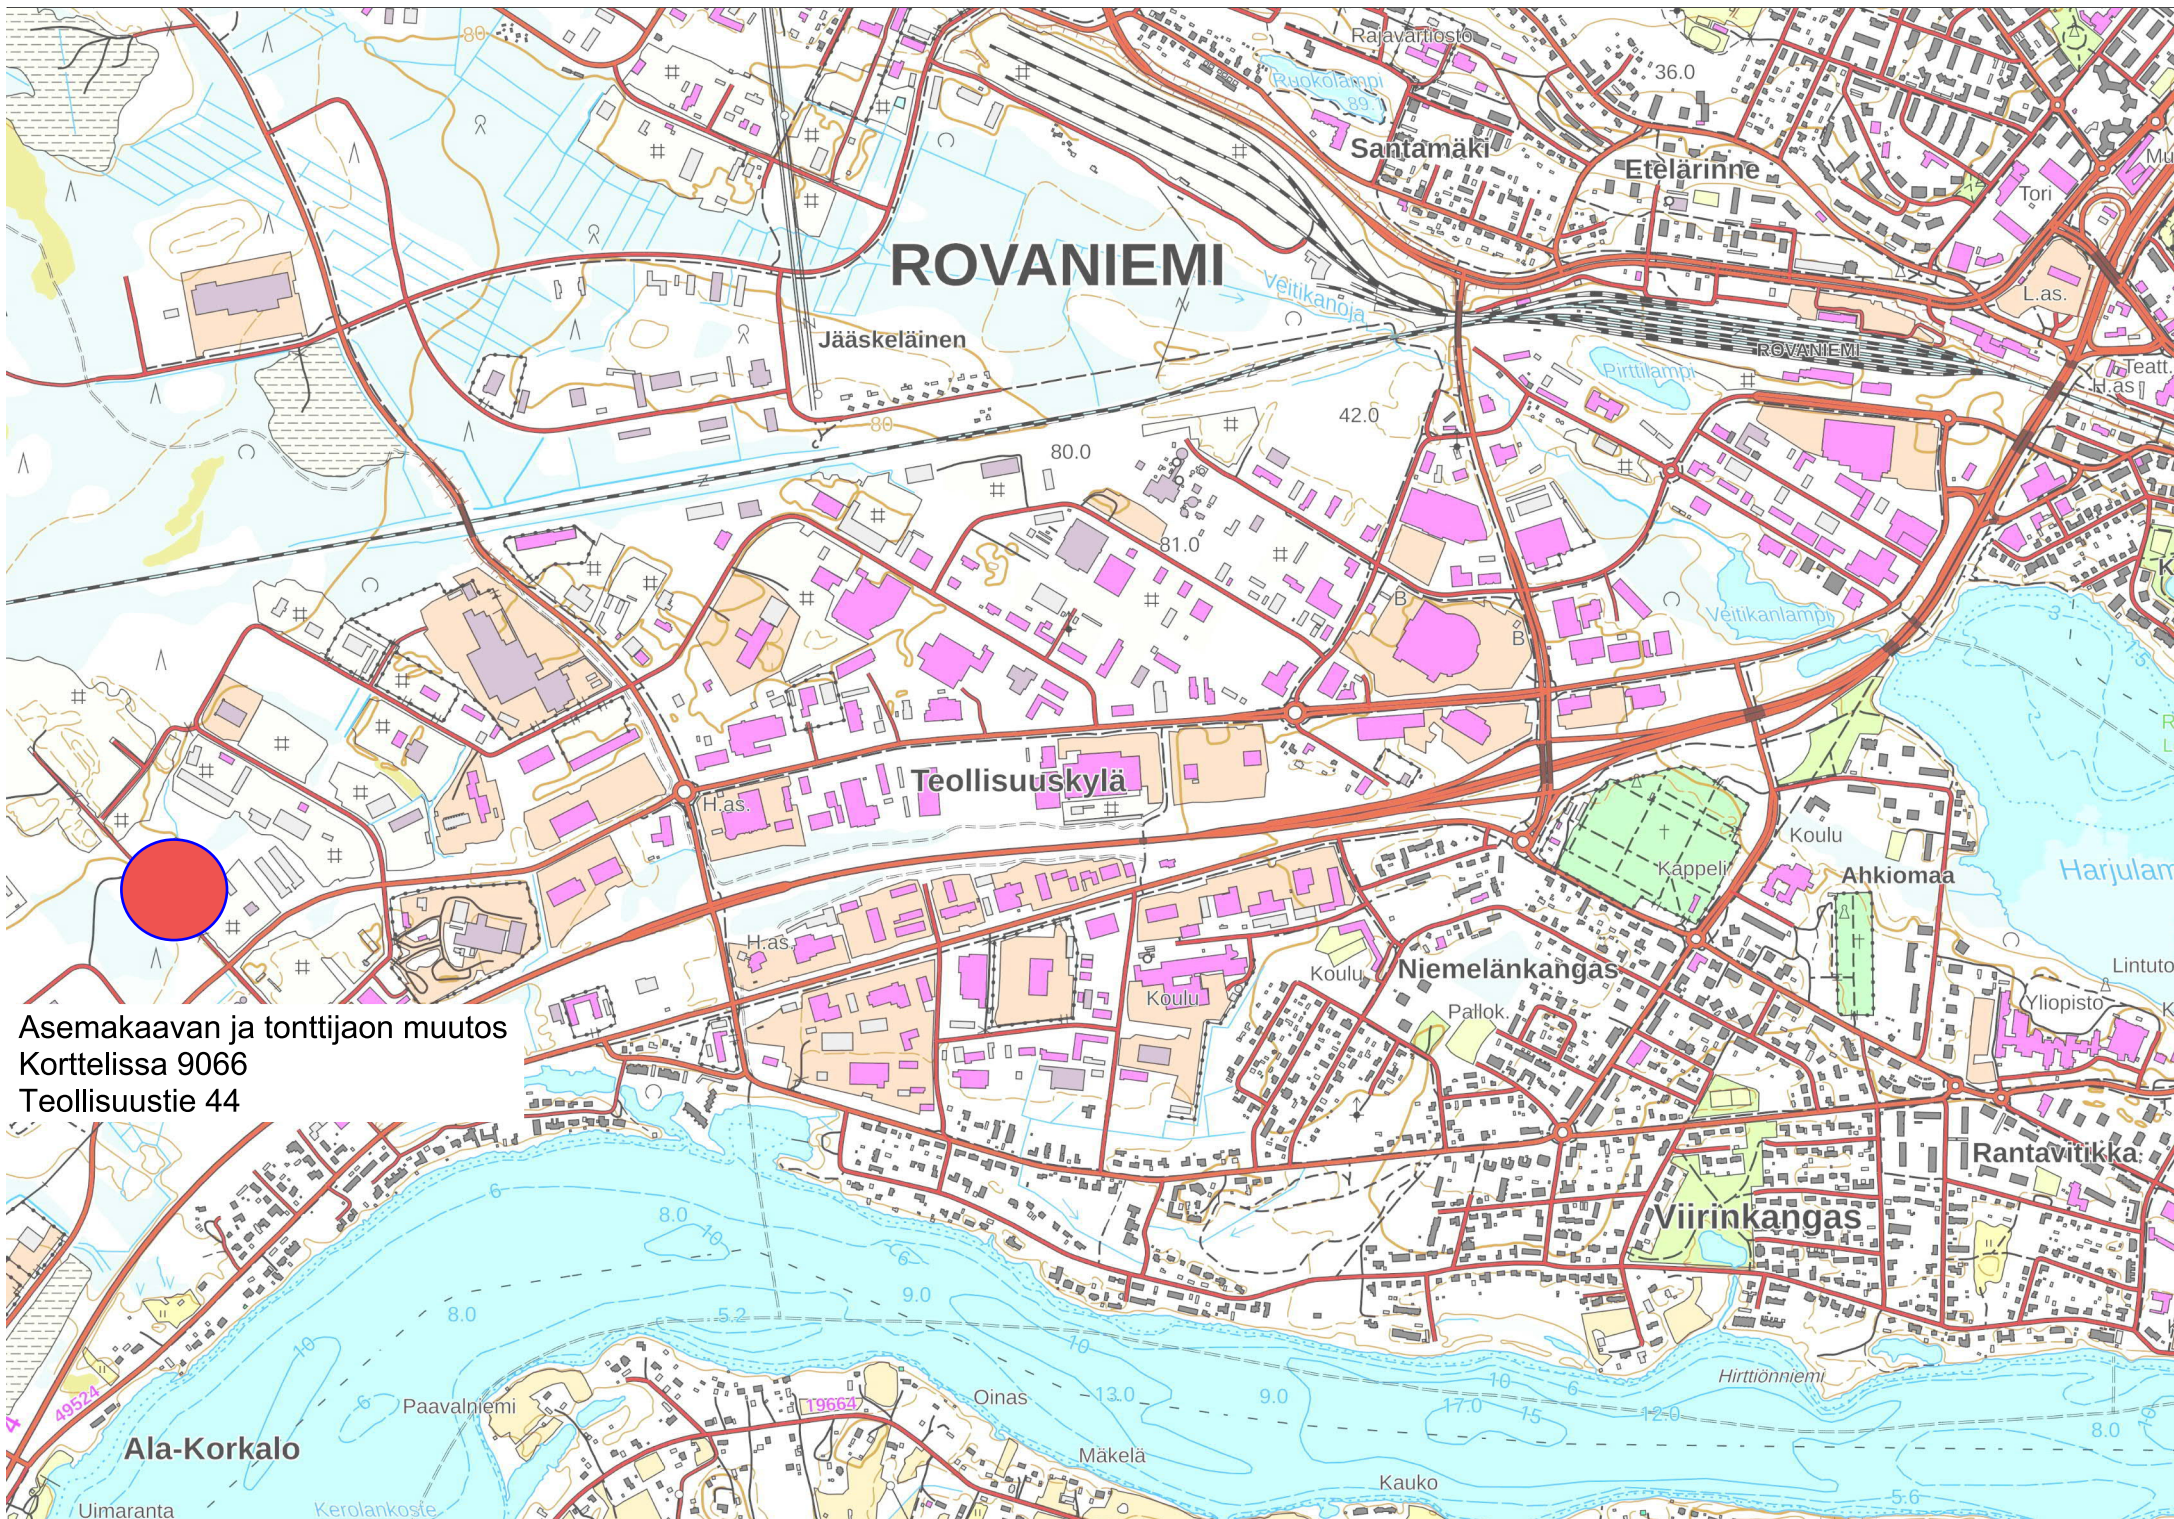

Asemakaavan ja tonttijaon muutos
Korttelissa 9066
Teollisuustie 44