
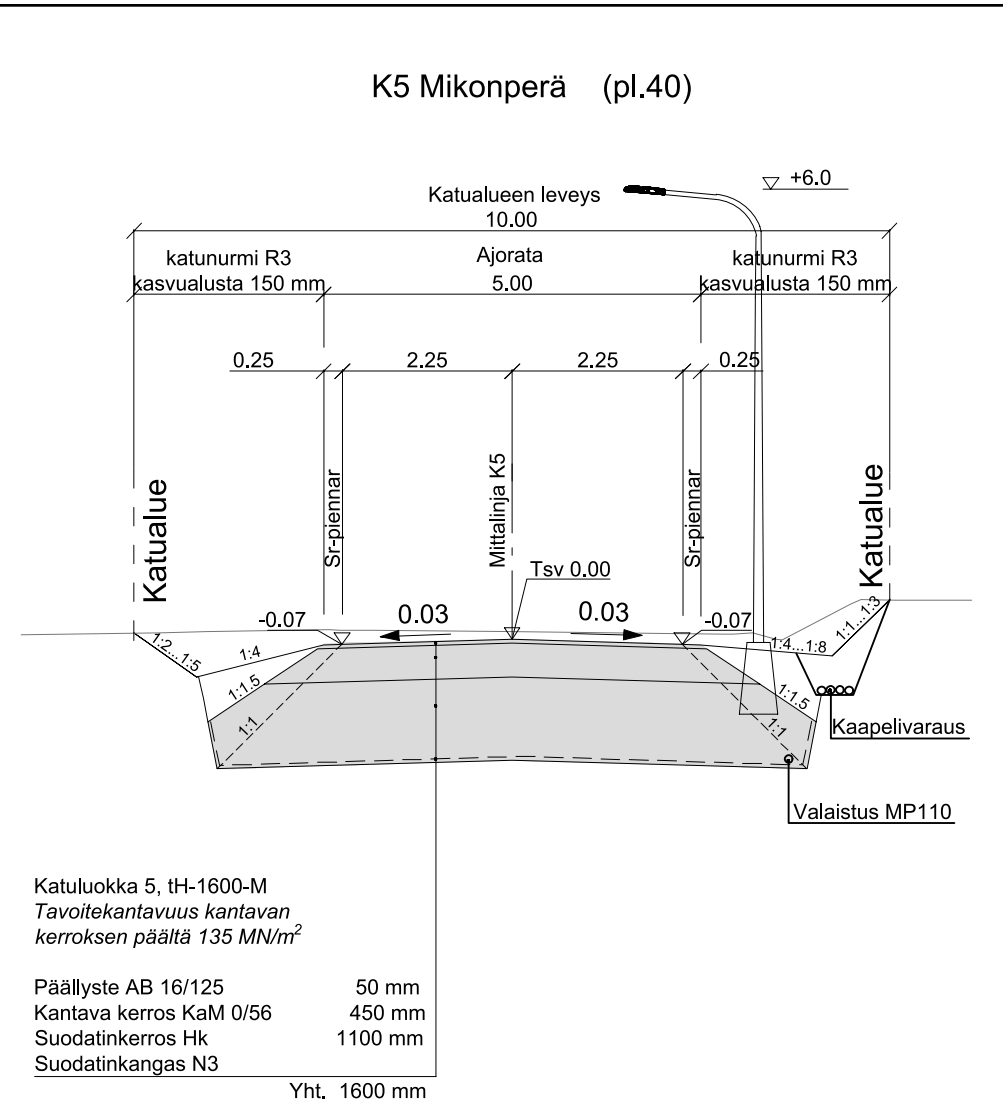
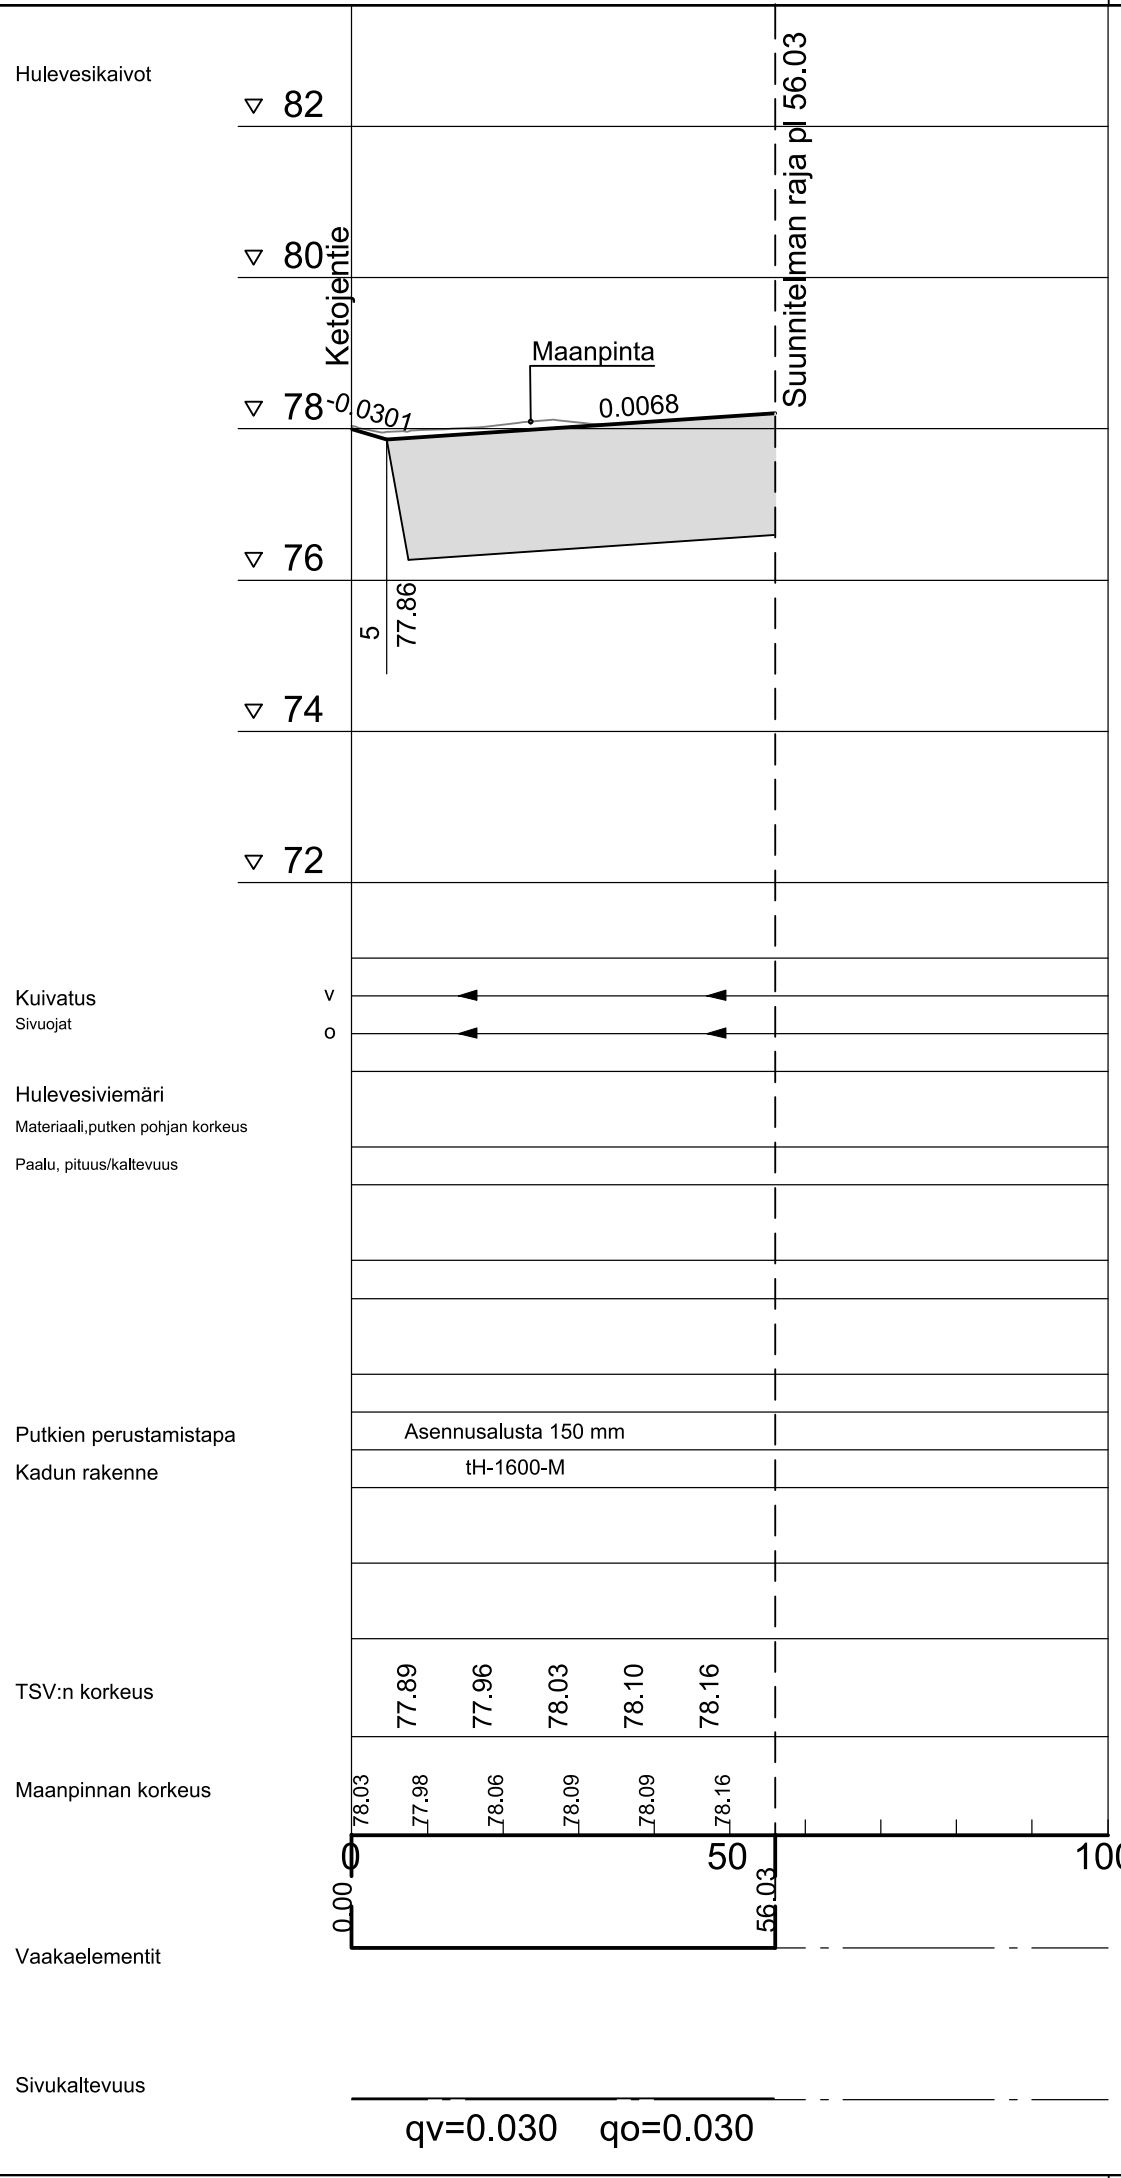


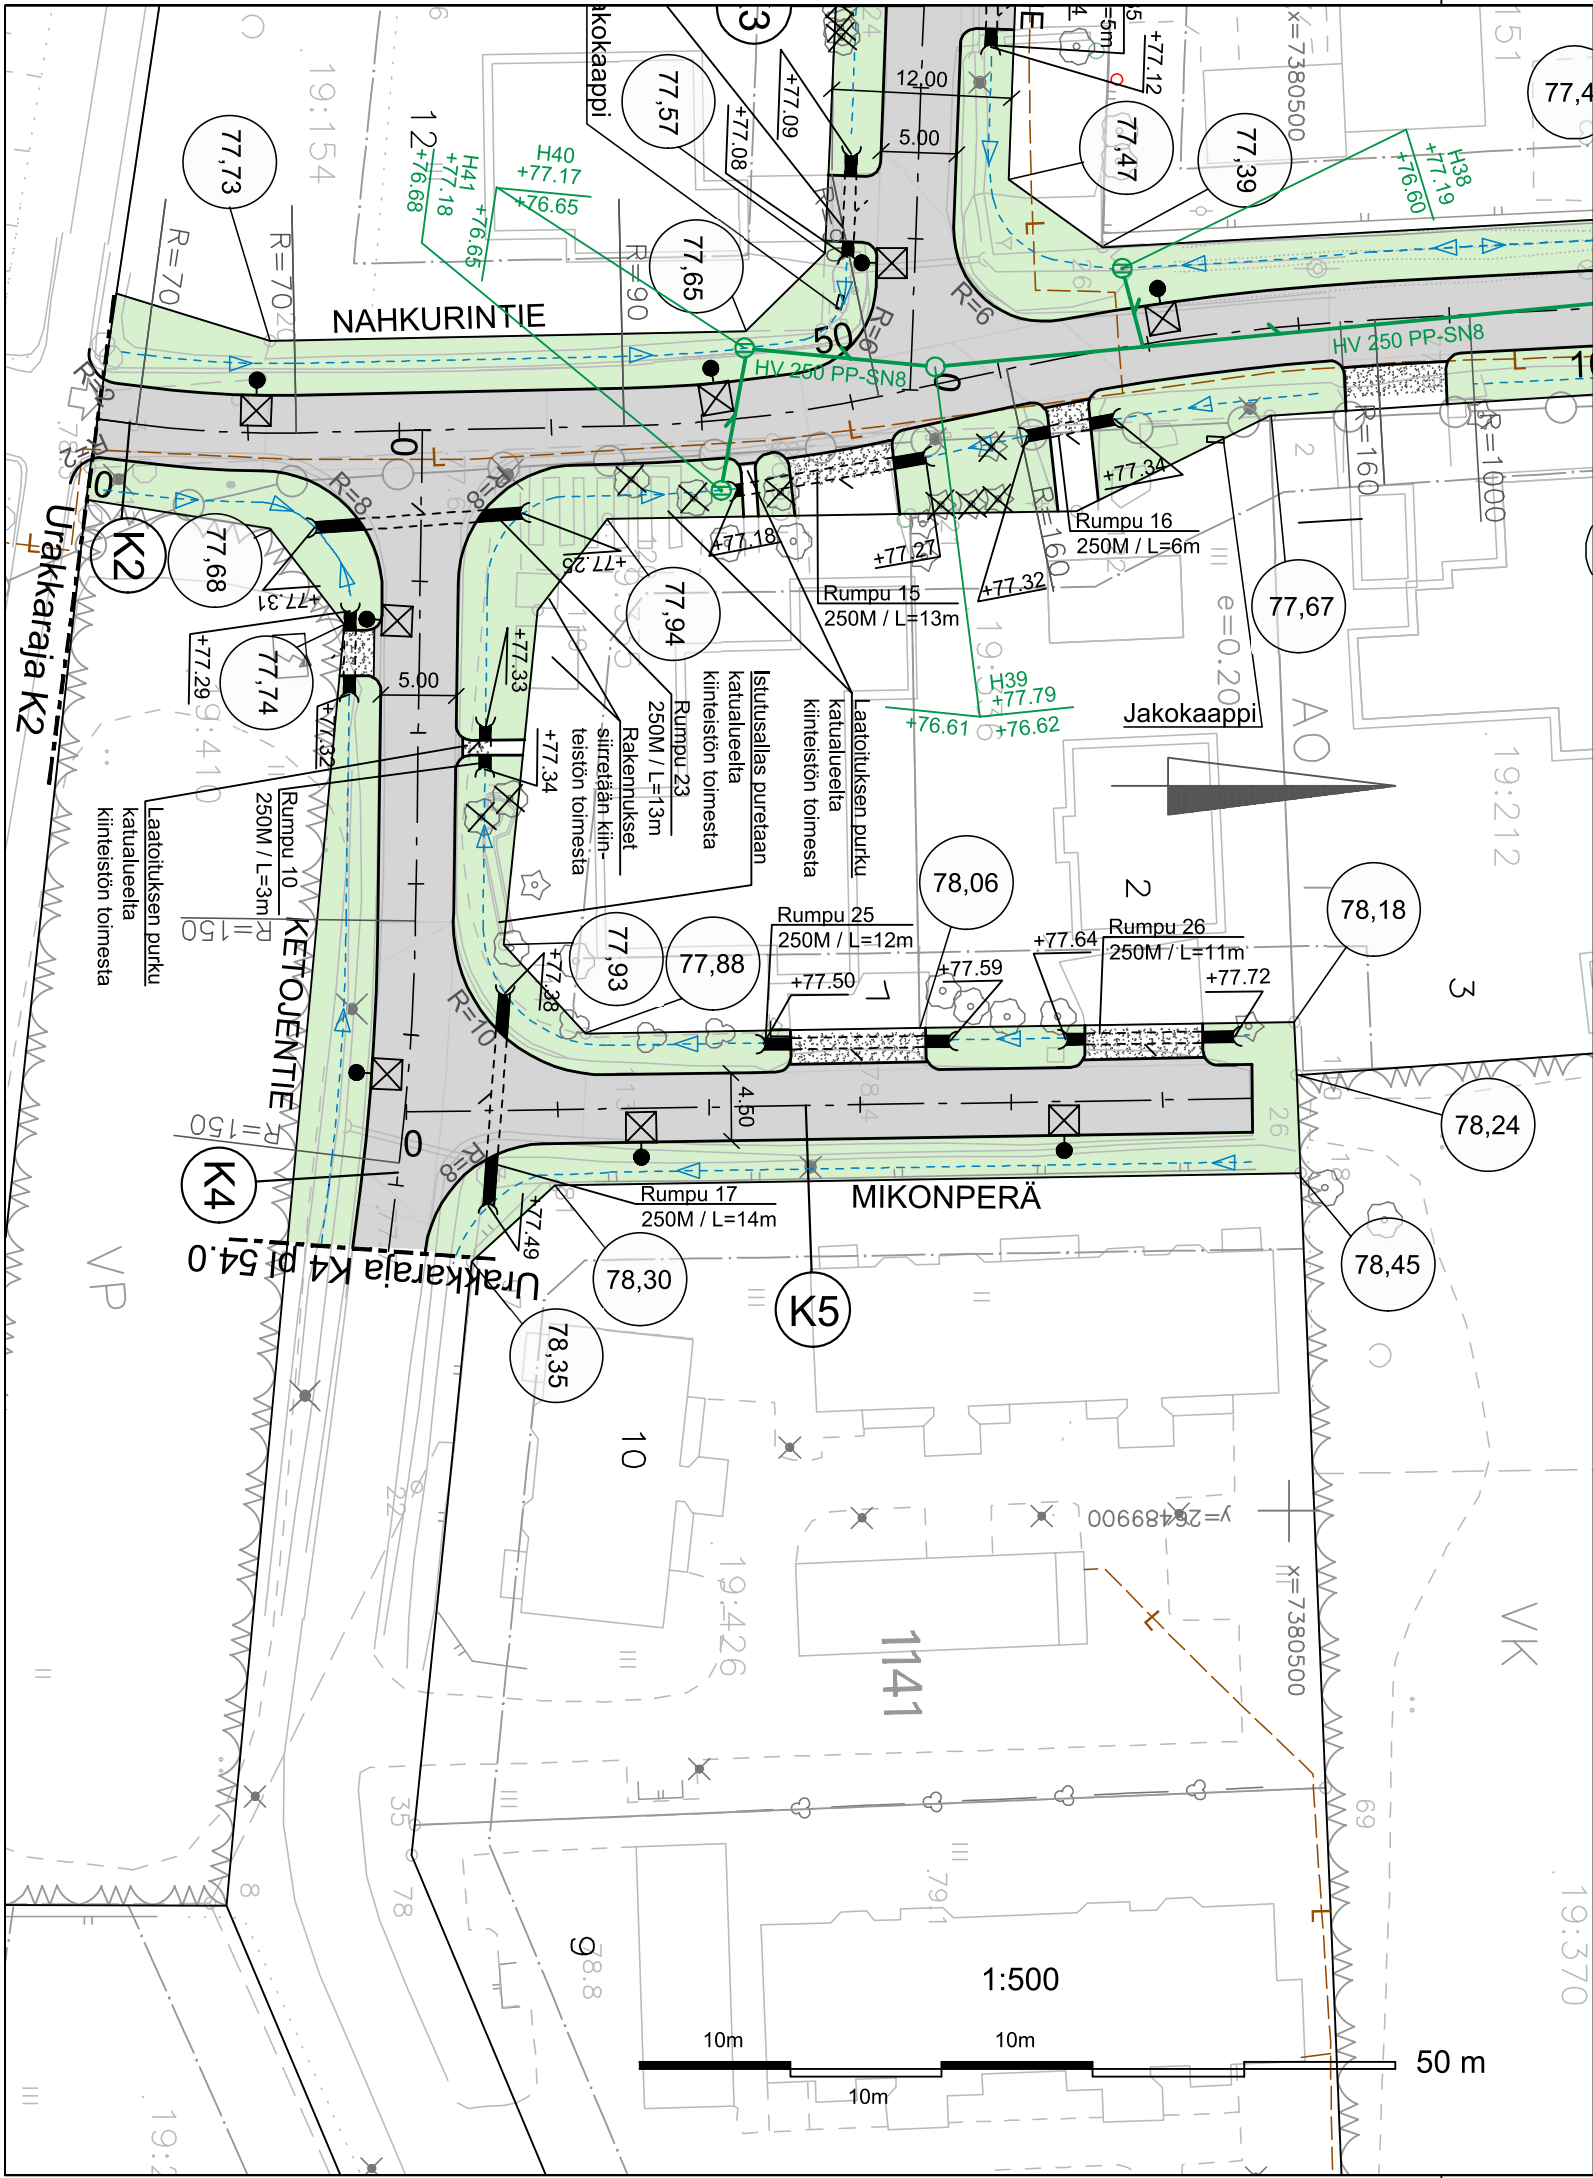

- MERKINTÖJEN SELITYKSET
- Ajorata, asfalttipäällyste
 - Tonttiliittymä, murske
 - Nurmi R3
 - Uusi hulevesiviemäri, tarkastuskaivo ja hulevesikaivo
 - Ojapainanne
 - Rumpu
 - Nykyinen kaukolämpö
 - Poistettava lehti-/havupuu
 - Tonttikorko (Tontin rajan suuntaisenkadun tasausviivan korkeus)
 - Valaisinpylväs

Merkki	Muutos	Pvm	Hyväksyjä	Päätös
Nähtävänä	Elinvoima lautakunta	Pvm	§	Kaupungininsinöörin päätös
Kaupunginosa/Kylä Kohde	15/SAARENKYLÄ	Piirustuksen sisältö	Mittakaava	
K5 MIKONPERÄ		ASEMAPIIRUSTUS	1:500	
		PITUUSLEIKKAUS	1:1000/1:100	
		TYYPPOIPOIKKILEIKKAUS	1:100	
		Piirustuslaji		
		KATUPIIRUSTUS		
DESTIA		ROVANIEMI		
A COLAS COMPANY		TEKNISET PALVELUT		
		YHDYSKUNTATEKNIikka		
		Mäntytöörantie 2, 96100 Rovaniemi		
Pvm	Suunn. Katja Vimpari	Pvm	Tark. Kari Hyvönen	
28.2.2023	Tark. Antti Tabell	28.2.2023	Tark.	
Koordinaattijärjestelmä	Korkeusjärjestelmä	Korvaa	Piirustusnumero	
ETRS-Gk26	N2000	Korvattu	Säilytys	8250 - 222