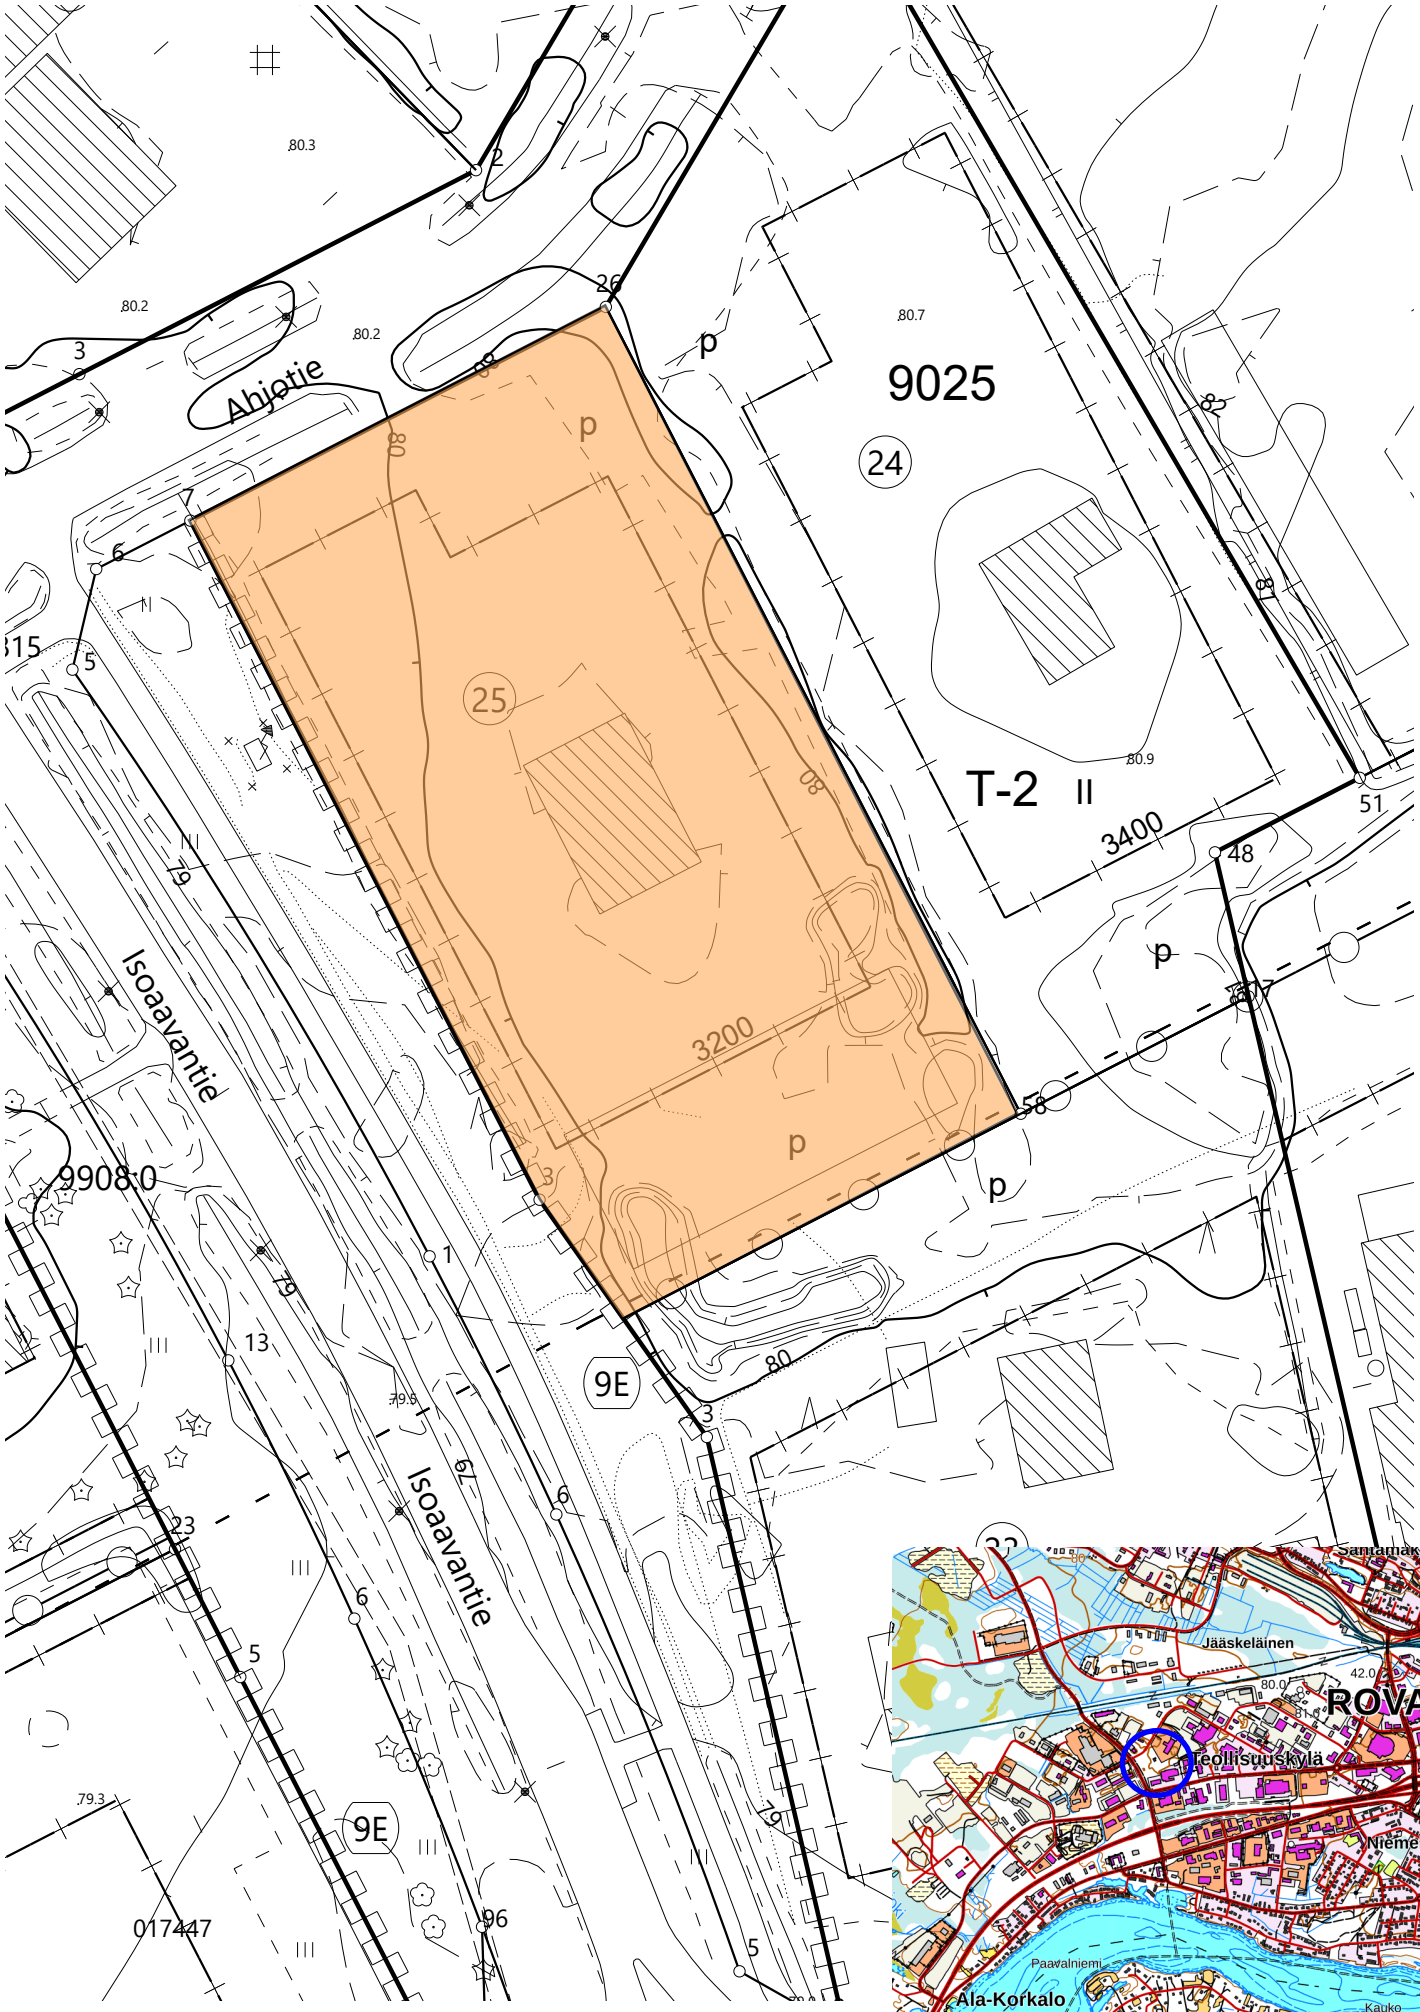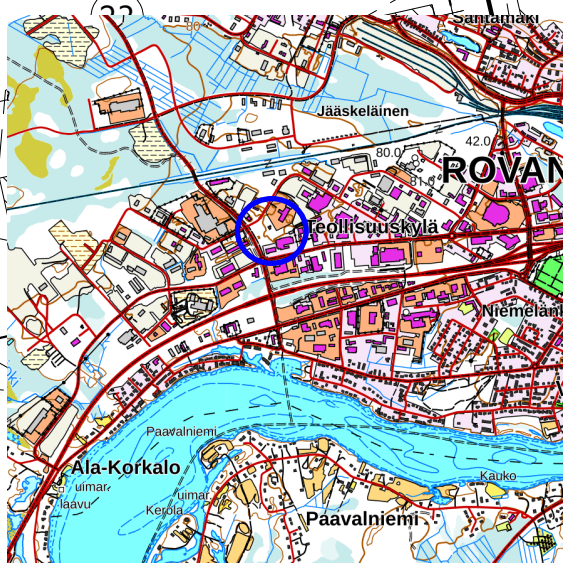Liitekartta 698-9-9025-25