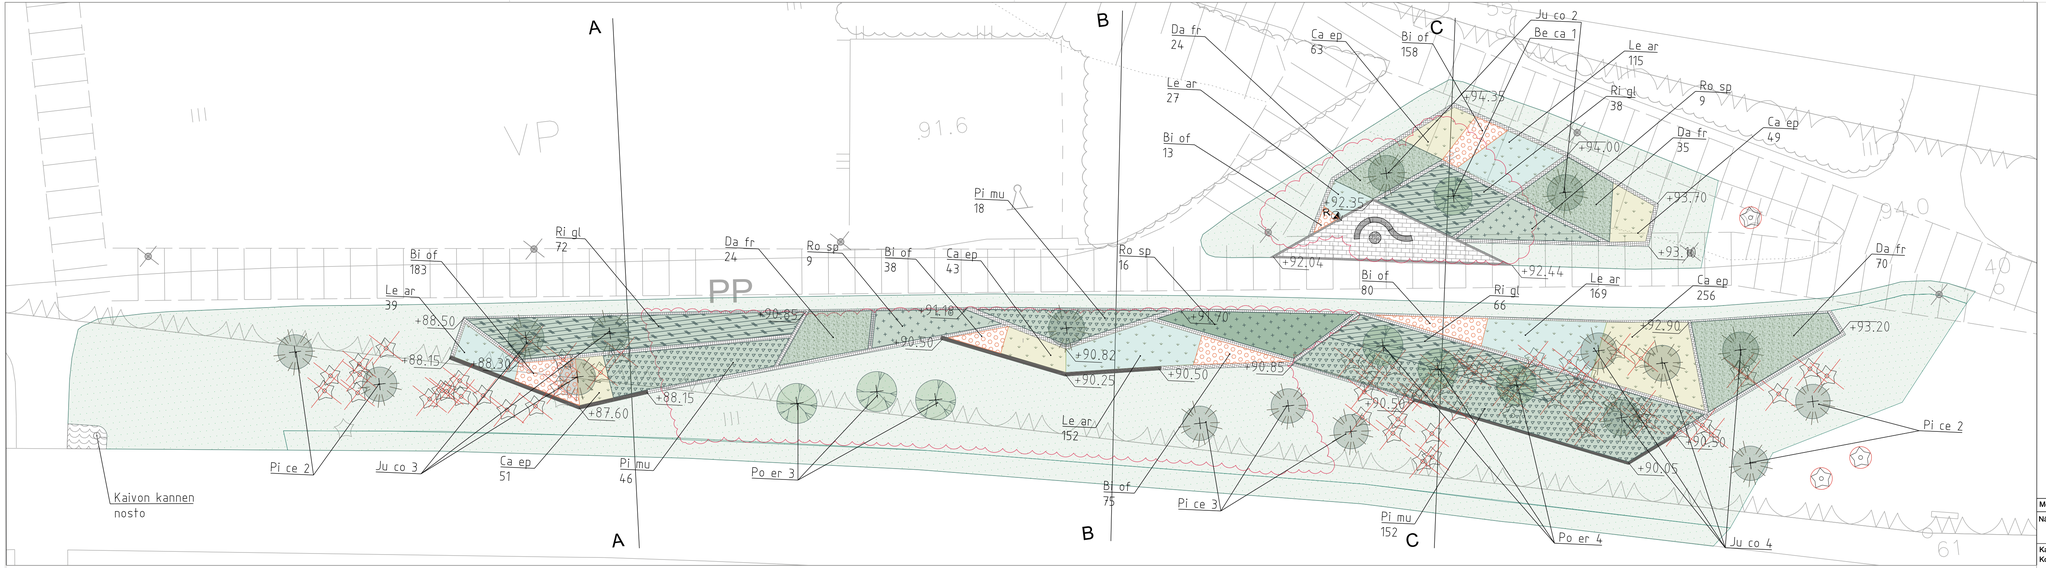

KASVILLISUUS

Puut	Taimikoko	Määrä
Pi ce *Pinus cembra* sembramänty	100–125	7 kpl
Ju co *Juniperus communis 'Vännikki Stål'* isopilarikataja	80–100	10 kpl
Po er *Populus tremula 'Erecta'* pylväshaapa	rym 8–10	6 kpl
Be ca *Betula pendula var. carelica* visakoivu	rym 8–10	1 kpl

Korkeat pensaat	Taimikoko	Täimiväli (cm)	Määrä
Da fr *Dasiphora fruticosa 'Goldfinger'* pensashanhikki	50–70	70 x 70	153 kpl
Ro sp *Rosa spinosissima 'Plena'* juhannusruusu	30–50	100 x 100	34 kpl
Matalat pensaat			
Pi mu *Pinus mugo var. pumilio* kääpiövuorimänty	40–50	70 x 70	216 kpl
Ri gl *Ribes glandulosum* lamoherukka	15–30	70 x 70	176 kpl

Koristeheinät & perennat	Taimikoko	Täimiväli (cm)	Määrä
Ca ep *Calamagrostis epigejos* hietakastikka	at P9	35 x 35	462 kpl
Le ar *Leymus arenarius* rantavehnä	at P9	35 x 35	502 kpl
Bi of *Bistorta officinalis* isokonnantatar	at P9	20 x 20	547 kpl

MERKKIEN SELITYKSET

- **Betonikiveys** 138x278x80, harmaa, tilliladonta
- **Yhden kiven juoksukivireunus** 138x278x80, Harmaa
- **Noppakivi, betoni** 92x92x80 harmaa
- **Noppakivi, betoni** 92x92x80 harmaa, kaariladonta
- **Betonikivimuuri** Kudus Paasikko 280x280x280
- **Nurmi R3** kasvualusta h=150 mm
- **Kääpiövuorimänty** kasvualusta h=400 mm
- **Lamoherukka** kasvualusta h=400 mm
- **Pensashanhikki** kasvualusta h=400 mm
- **Juhannusruusu** kasvualusta h=400 mm
- **Koristeheinäistutus** kasvualusta h=200 mm
- **Maanpeittoperenna** kasvualusta h=200 mm
- **Lehtipuu**
- **Havupuu**
- **Poistettava puu**
- **Suojattava puu**
- **Poistettava kasvillisuus** kts. purkukartta
- **Säilytettävä kasvillisuus**

VARUSTEET & KALUSTEET

- **Kaareva penkkimoduuli, betoni+puu** 400x1965x450, vakioväri+5077 Kanto, Leikkiturva Oy
- **Pöytä, betoni** Ø900, 600, vakioväri, Leikkiturva Oy
- **Roska-astia 60l + jalusta** Lappset C160, ruostumaton teräs
- **Oleva valaisinpylväs**

Merkki	Muutos	Pvm	Hyväksyjä	Päätös
Nähtävänä	Tekninen lautakunta	Pvm §	Kaupunginsinöörin päätös	Pvm §

Kaupunginosa/Kylä
Kohde
Siljopuisto
-

Piirustuksen sisältö: PUISTOSUUNNITELMA
Mittakaava: 1:200
Piirustuslaji: YMP

SITOWISE

ROVANIEMI
TEKNISET PALVELUT
YHDYSKUNTATEKNIIKKA
Mäntyvaarantie 2, 96100 Rovaniemi

Pvm	Suunn.	Tark.
31.10.2025	P. ROINESALO, O. RISKU	S-K. KONTTORI

Pvm	Tark.	Tark.
31.10.2025	S. KORHONEN	J. KYRÖ

Koordinaattijärjestelmä: ETRS-Gk26
Korkeusjärjestelmä: N2000
Korvaa
Korvattu
Säilytys
Piirustusnumero: 8404A-272