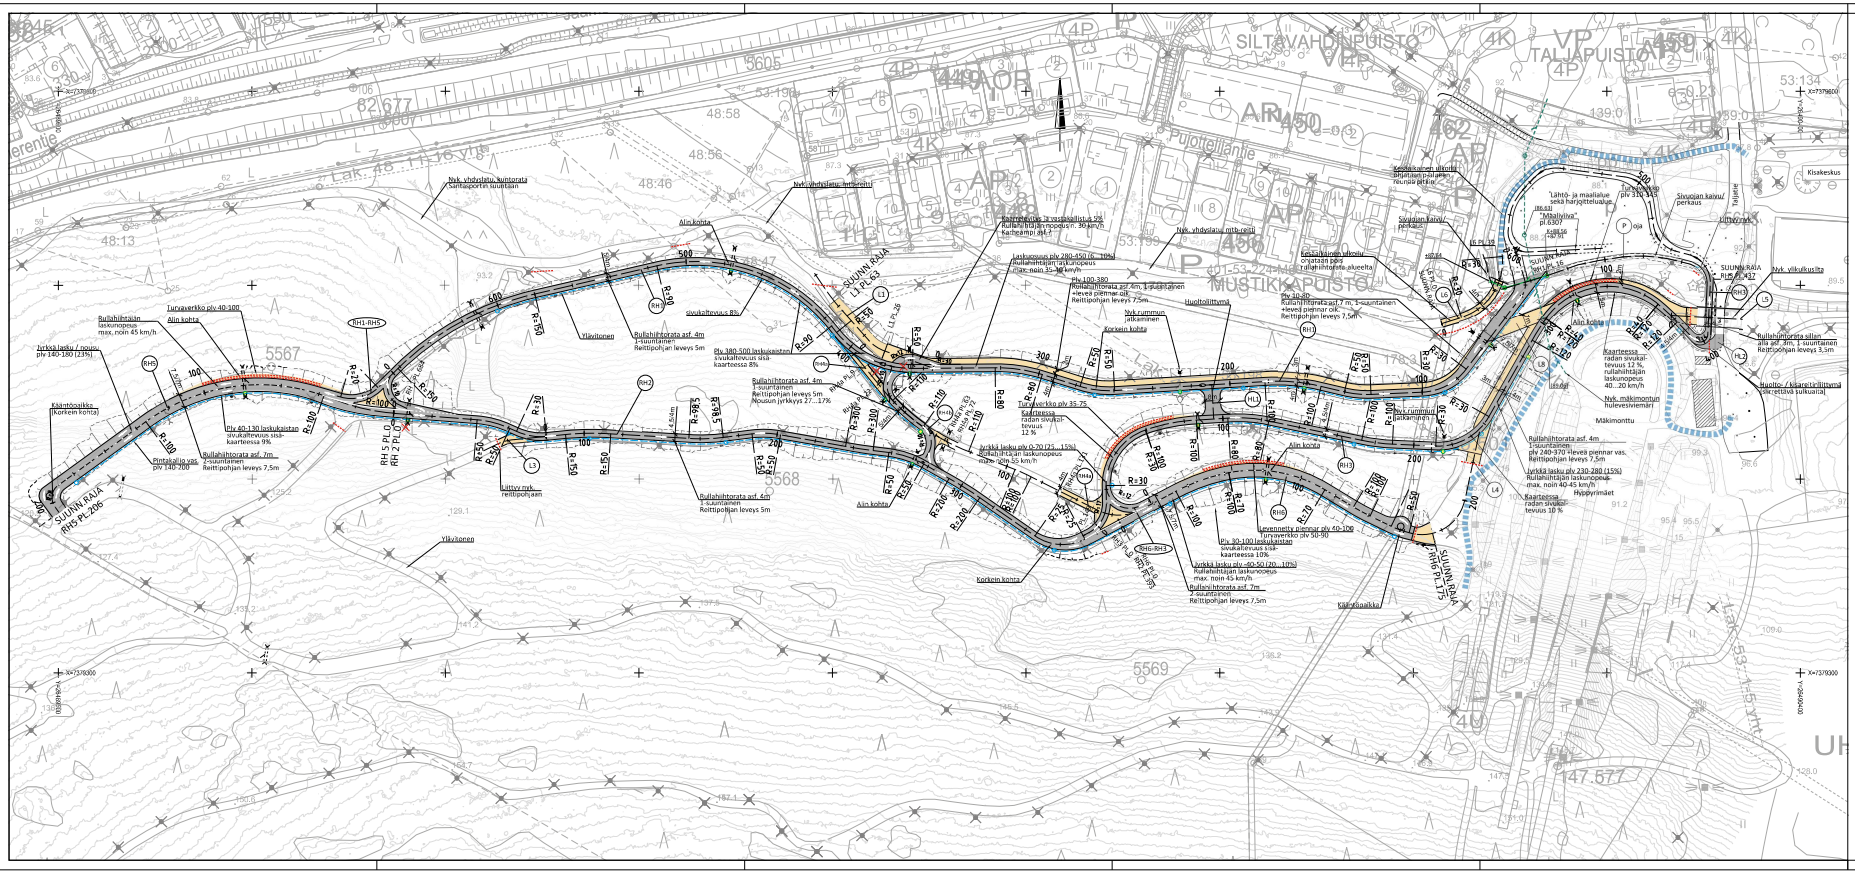
SILTAVAHDINPUISTO
MUSTIKKAPUISTO
Puutarhatie
Kisakeskus
SUUNN.RAJA RHS PL.206
SUUNN.RAJA RHS PL.175
SUUNN.RAJA L1 PL.63
SUUNN.RAJA PL.437
Nyk. yhdystie/tu kuntorata
Nyk. yhdystie/tu mth-reitti
Alin kohta
Korkein kohta
Kääntöpaikka
Viikitonnen
Liittyvä nyk. reittipohjaan
Nyk. valokatu
Nyk. rummun jatkaminen
Nyk. viikukusilta
Jyrkkä lasku / nousu ply 140-180 (13%)
Turvaverkko ply 40-100
Pintaoja/ja vas. ply 140-200
Ply 60-130 laskukaistan sivukaltevuus sisäkaarteessa 9%
Rullahiihtorata asf. 7m 2-suuntainen Reittipohjan leveys 7,5m
Rullahiihtorata asf. 4m 1-suuntainen Reittipohjan leveys 5m
Rullahiihtorata asf. 4m 1-suuntainen Reittipohjan leveys 5m Mousun jyrkkyys 27...17%
Ply 380-500 laskukaistan sivukaltevuus sisäkaarteessa 8%
Ply 400-380 Rullahiihtorata asf.4m, 1-suuntainen +leveä piennar oik. Reittipohjan leveys 7,5m
Ply 30-80 Rullahiihtorata asf. 7 m, 1-suuntainen +levevä piennar oik. Reittipohjan leveys 7,5m
Turvaverkko ply 35-75
Kaarteessa radan sivukaltevuus 12 %
Jyrkkä lasku ply 0-70 (25...15%) Rullahiihtajan laskunopeus max. noin 55 km/h
Jyrkkä lasku ply -60-50 (20...10%) Rullahiihtajan laskunopeus max. noin 45 km/h
Rullahiihtorata asf. 7m 2-suuntainen Reittipohjan leveys 7,5m
Levennetty piennar ply 40-106
Turvaverkko ply 30-90
Ply 90-100 laskukaistan sivukaltevuus sisäkaarteessa 10%
Sivuojan kaivu/ perkaus
Kaarteessa radan sivukaltevuus 12 %, rullahiihtajan laskunopeus 40...20 km/h
Nyk. mäkimontun huleesiviemäri
Mäkimonttu
Rullahiihtorata asf. 4m 1-suuntainen ply 240-370 +levea piennar vas. Reittipohjan leveys 7,5m
Jyrkkä lasku ply 230-280 (15%) Rullahiihtajan laskunopeus- max. noin 40-45 km/h
Kaarteessa radan sivukaltevuus 10 %
Hiihtäjän / kävijän kiilitunnel tai rakennettu suikuntal
Rullahiihtorata sillan alla asf. 3m, 1-suuntainen Reittipohjan leveys 5,5m
Ply 310-410
Ply 310-410
Ply 310-410