


TONTTIJAKO				1:500	ROVANIEMI		
ASEMAKAAVA		1982-1-0	VAHVISTETTU	07.05.1982	010 m25 m		
EDELLINEN TONTTIJAKO					KAUP. OSA17 KORTTELI4005 TONTIT1-6 MUUTT. TONTIT TJ-KARTTA17-4005-1		
LASK. KI		TONTTIJAON LAATI TOIMITUSINSINÖÖRI		22.10.2025			
PIIRT. KI							
TARK. MM				Sanna Ämmälä			
TOIMITUSINSINÖÖRI HYVÄKSYNYT POHJAKARTAN JA TONTTIJAON							

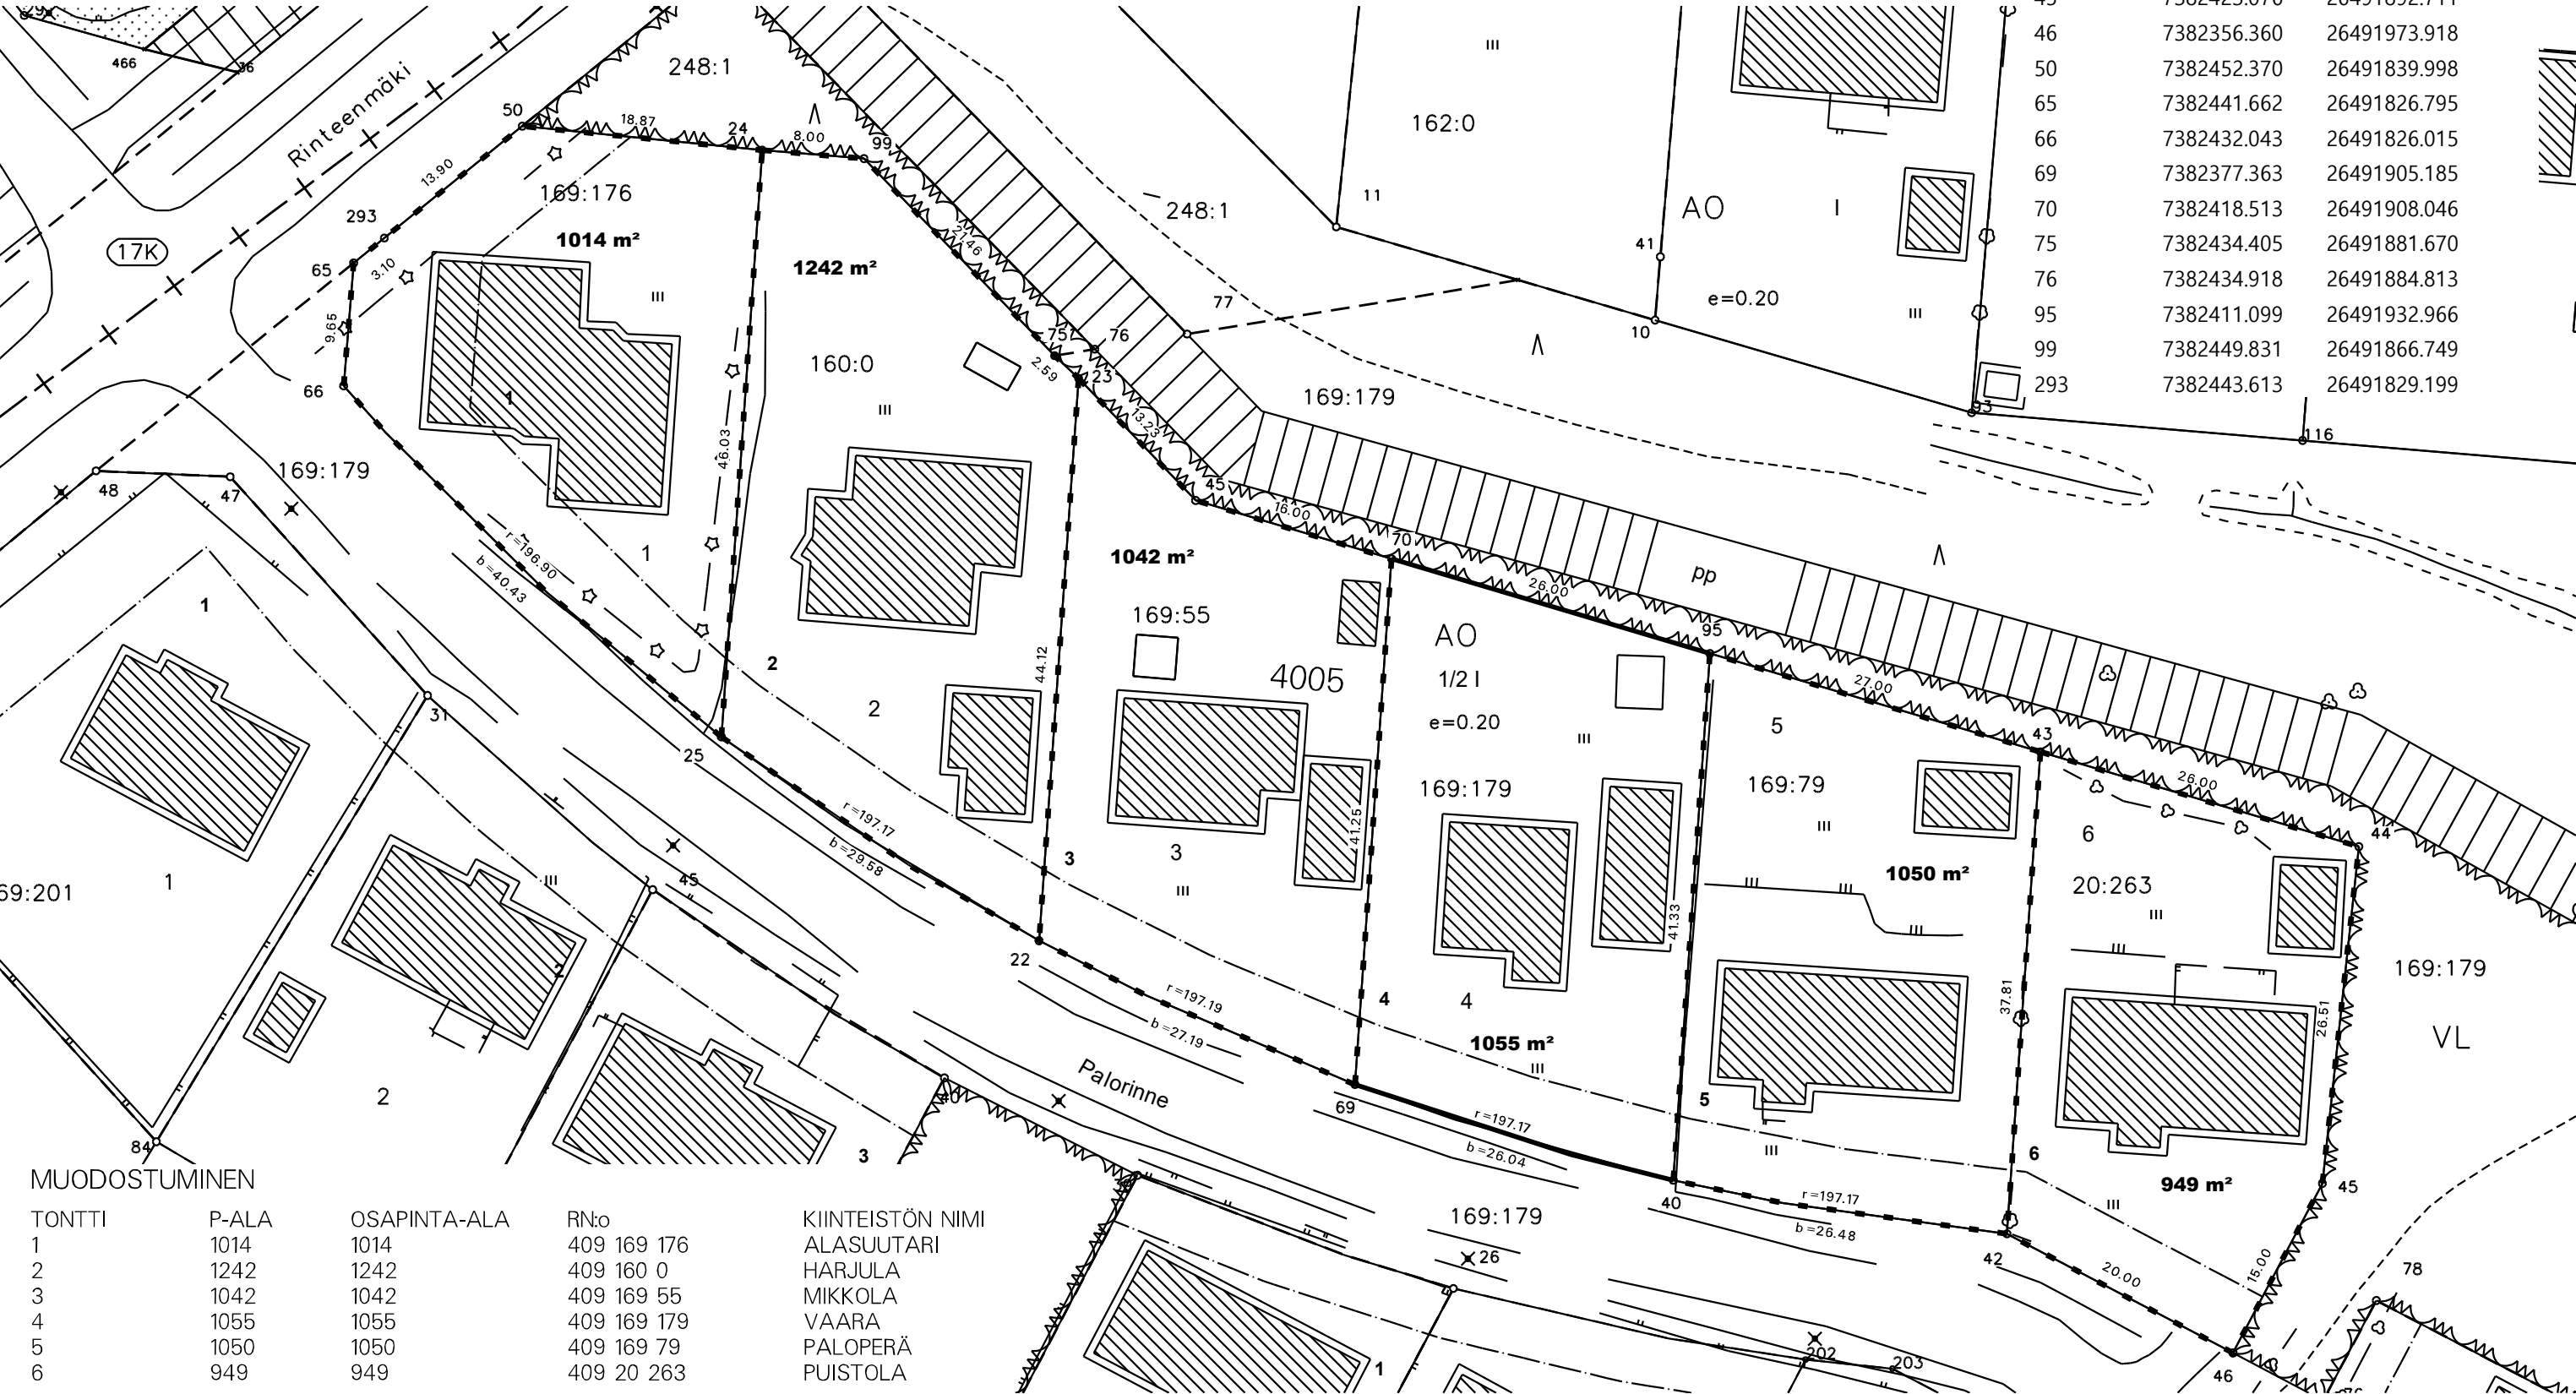

MUODOSTUMINEN

TONTTI	P-ALA	OSAPINTA-ALA	RN:o	KIINTEISTÖN NIMI
1	1014	1014	409 169 176	ALASUUTARI
2	1242	1242	409 160 0	HARJULA
3	1042	1042	409 169 55	MIKKOLA
4	1055	1055	409 169 179	VAARA
5	1050	1050	409 169 79	PALOPERÄ
6	949	949	409 20 263	PUISTOLA