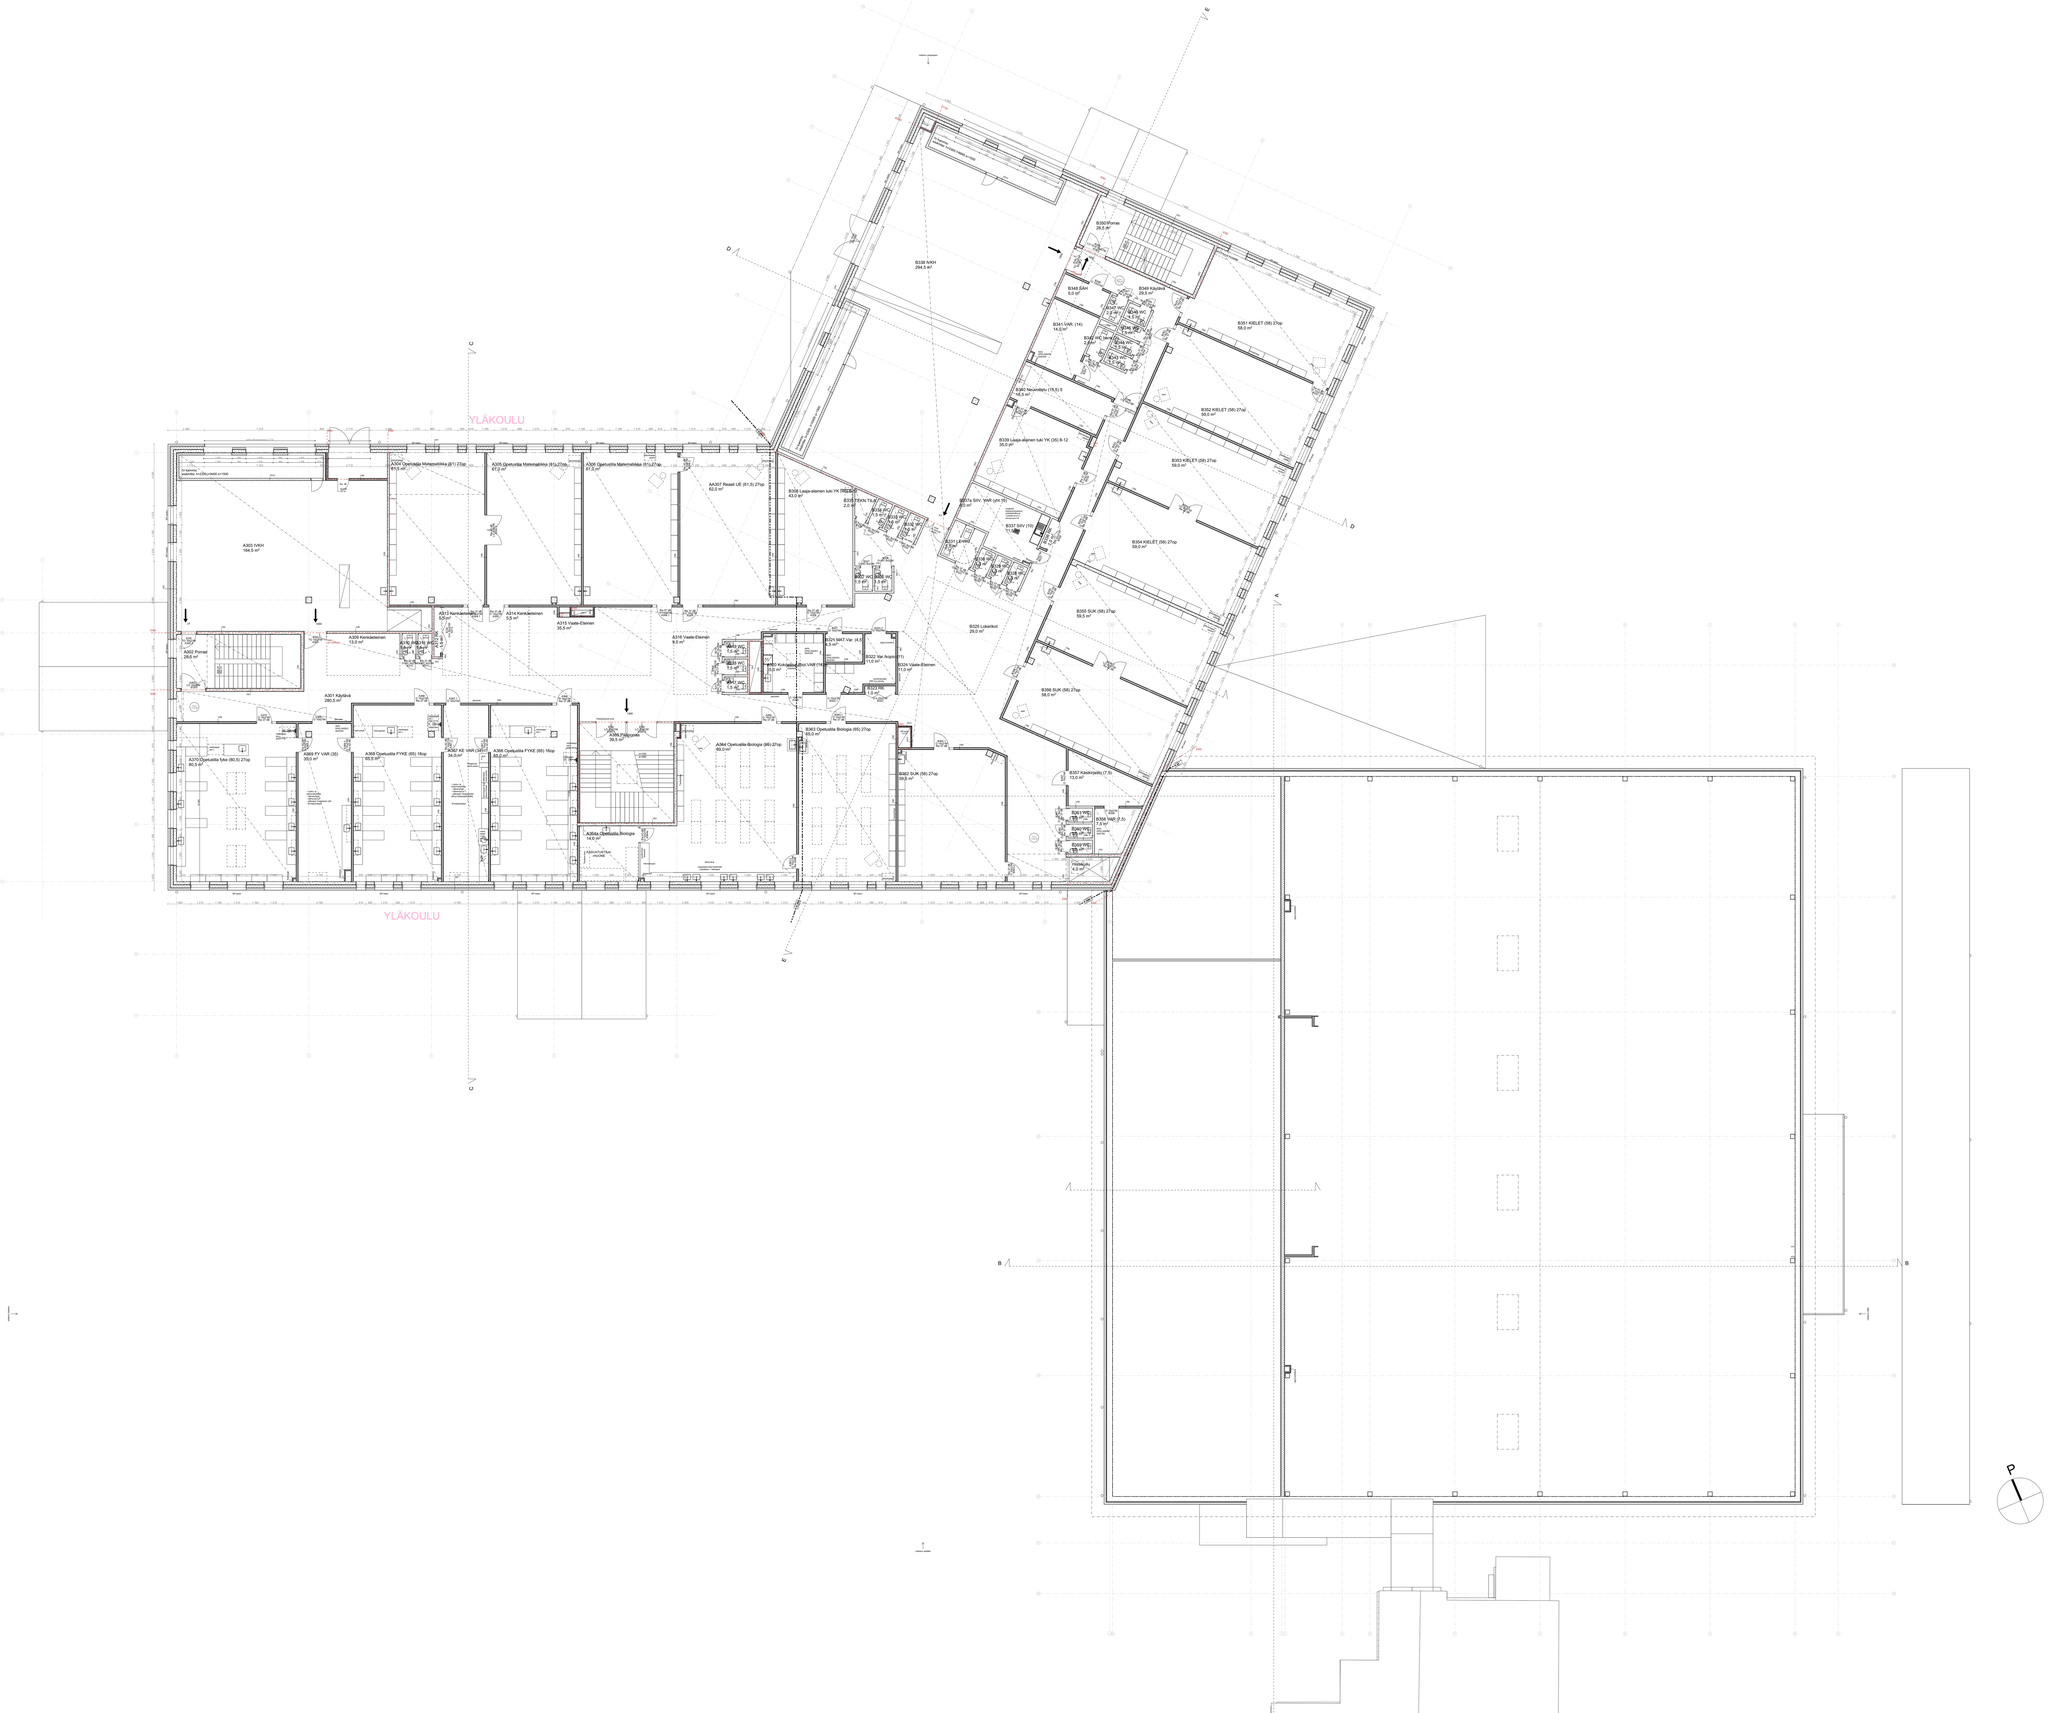

Hankkeen/asiakirjan
N2000
Kerrosnro/Portaikko
17
Kortteli/Tila
5449
Tontti/Rnro
Rakennushankenimike
Uudisrakennus
Rakennusohje
NAPSU monitoimitalo
Asemantie 1
96960 Saarenkylä

ARKKITEHDIT KOLMIKANTA KAARESMAA
Köydenpunojankatu 2a5, 3 krs
00180 Helsinki, Finland
www.suikkarikaltiokaari.com

Piirtäjä
Vastuullinen suunnittelija
Suunnittelija
28.6.2023
Kirsti Paldanius, arkkitehti SAFA

Viranomaisen merkintöjä

Piirustuslaji
Yleisuunnitelma
Julkisivua hm

Piirustuksen sisältö
Pohjapiirustus 3. kerros
Mittakaava
1:100

Suunnitelmanro ja piirustusnumero
ARK 003 003
Revisio