


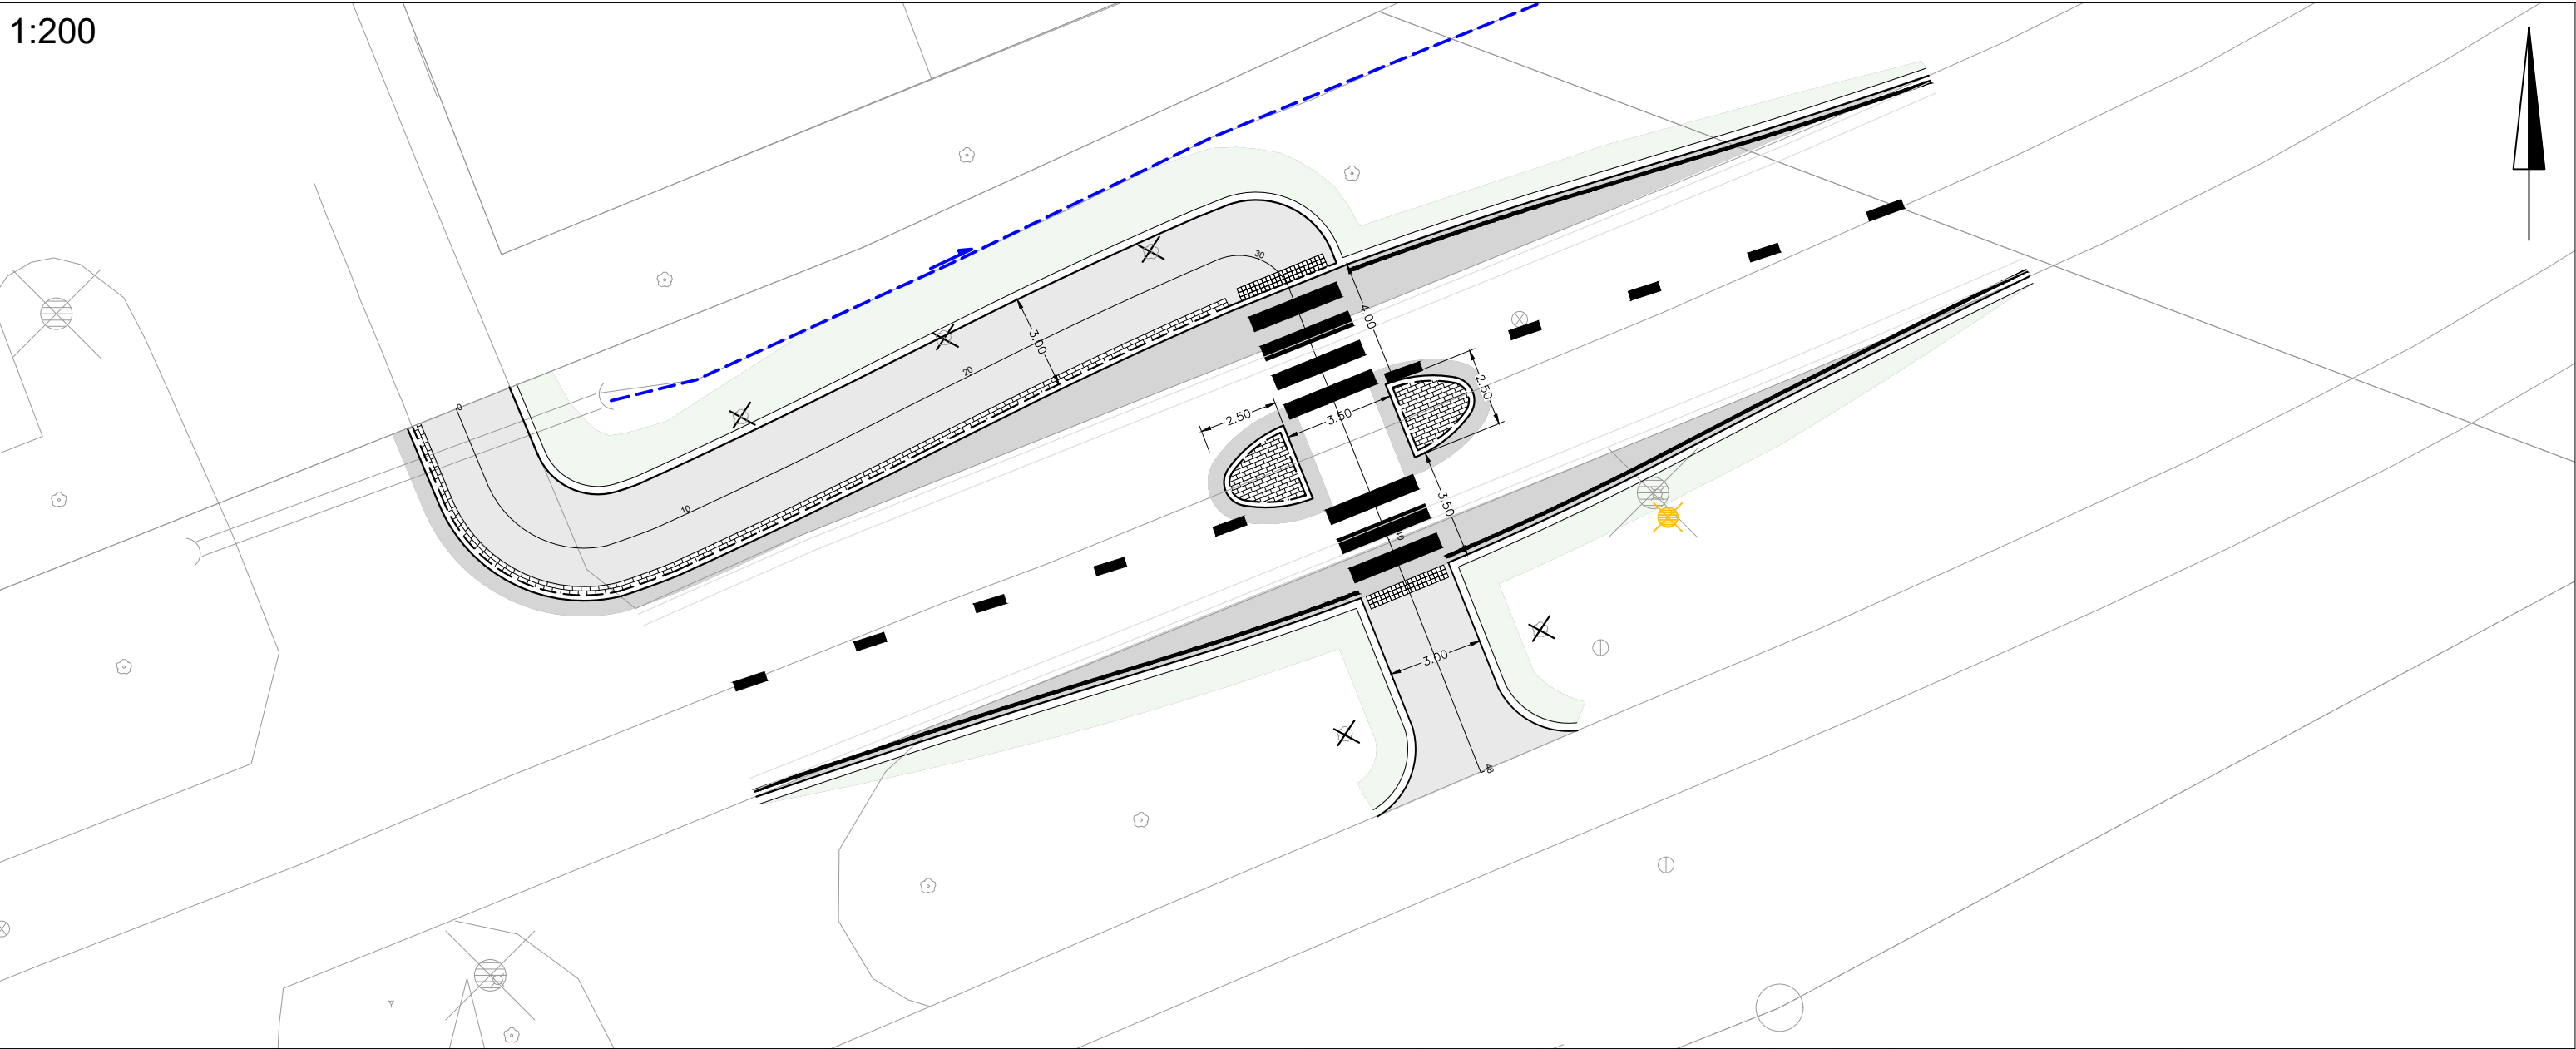

- Asfalttipäällyste, ajorata

Asfalttipäällyste, jalkakäytävä

Betonikivi, 278x138x80, punainen

Golfkivi

Nurmi R4

Reunakivi, näkymä 12 cm

Reunakivi madallettu

Nykyinen liikennemerkki
- Poistettava puu

Nykyinen oja



Nykyinen puu

Nykyinen kaivo

Nykyinen rumpu

Nykyinen valaisin

Valaisimen uusi suunniteltu sijainti

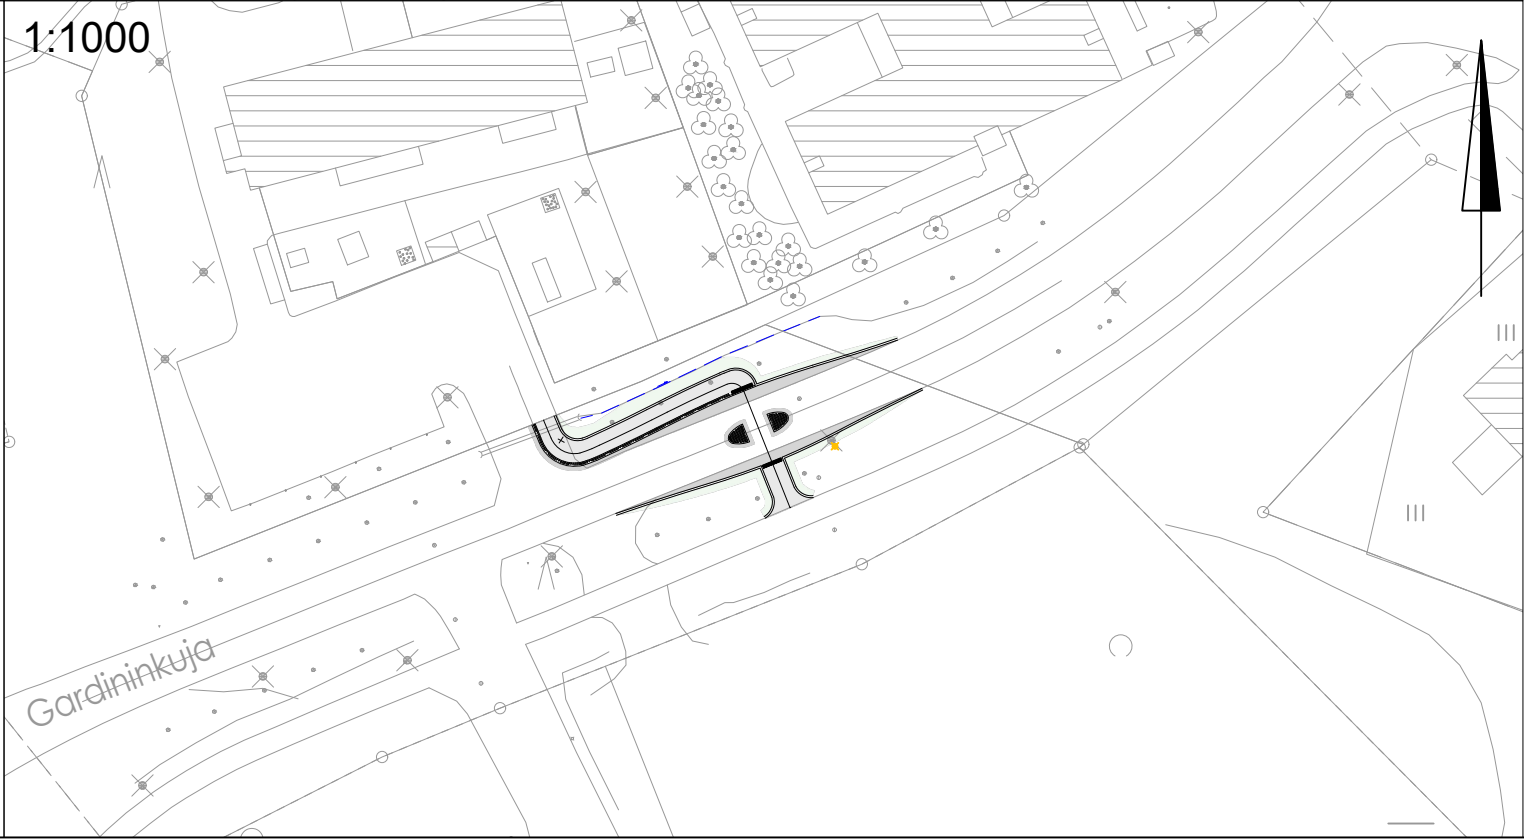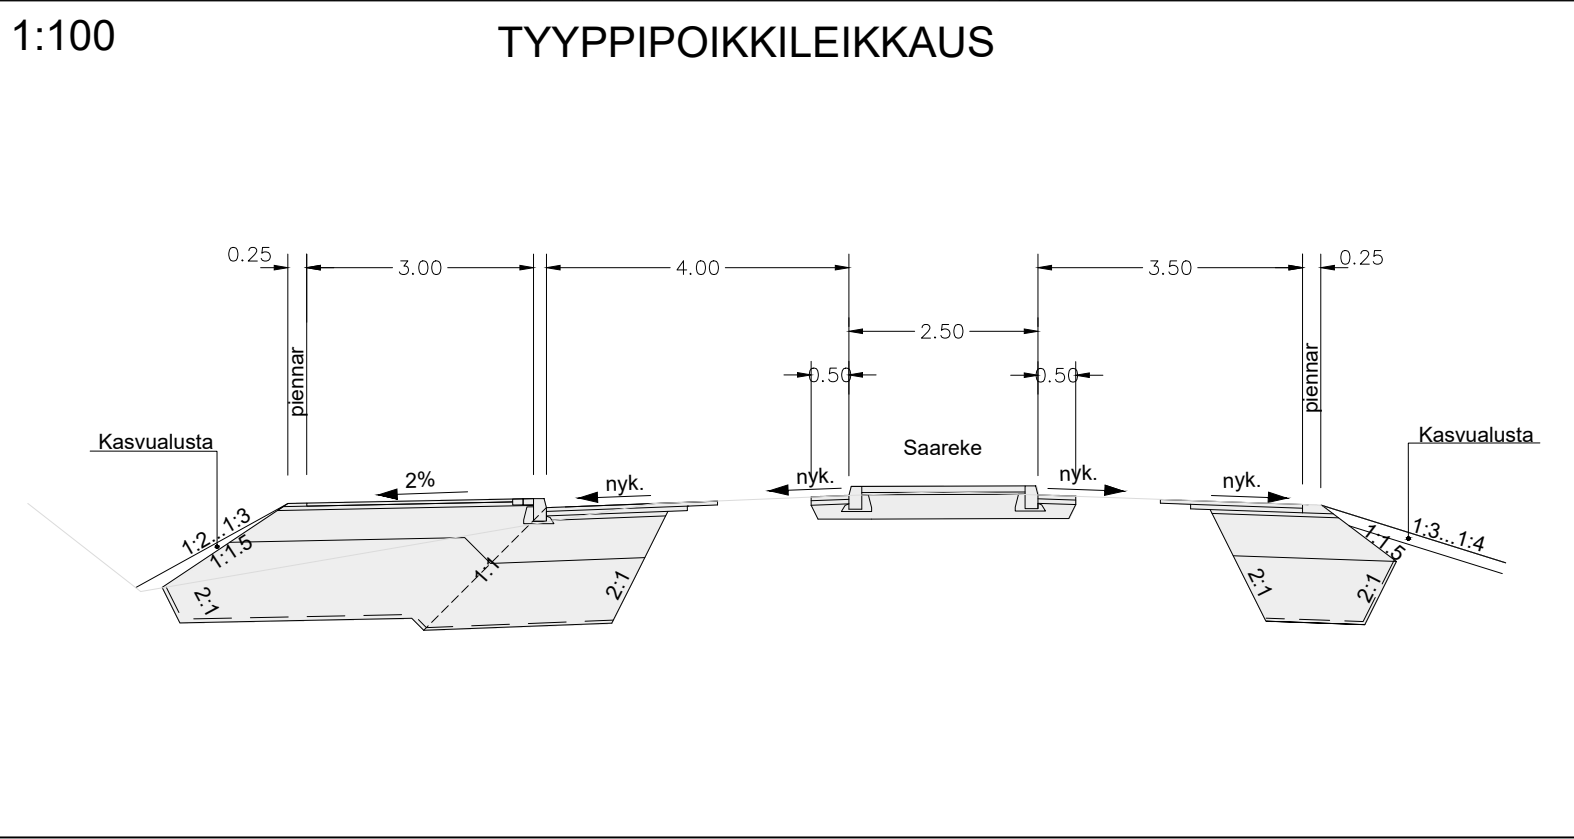

Merkki	Muutos			Pvm	Hyväksyjä	Päätös
Nähtävänä	Yhdyskuntas. lautakunta	Pvm	§	Kaupungininsinöörin päätös		§
Kaupunginosa/Kylä Kohde				Piirustuksen sisältö		Mittakaava
GARDININKUJA				ASEMAPIIRUSTUS		1:200
				TYYPPIPOIKKILEIKKAUS		1:100
				Piirustuslaji		
				KATUPIIRUSTUS		
				ROVANIEMI TEKNISET PALVELUT YHDYSKUNTATEKNIikka Mäntytvaarantie 2, 96100 Rovaniemi		
Pvm	Suunn. J.Pietikäinen			Pvm	Tark. J.Kyrö	
12.06.2026	Tark.			12.06.2026	Tark.	
Koordinaattijärjestelmä		Korkeusjärjestelmä		Korvaa		Piirustusnumero
ETRS-Gk26		N2000		Korvattu		8420 – 222
				Säilytys		ROIDno – 2026 – 3805