


TONTTIJAKO		1:500	ROVANIEMI	
ASEMAKAAVA	2018–10	VAHVISTETTU	07.09.2020	0 25 m
EDELLINEN TONTTIJAKO				
TONTTIJAON LAATI 06.05.2025 TOIMITUSINSINÖÖRI				
LASK.	KI	KAUP. OSA 8		
PIIRT.	KI	KORTTELI 8247		
TARK.	SÄ	TONTIT 1–3		
Mikko Myllynen				
KAUPUNGINGEODEETTI HYVÄKSYNYT POHJAKARTAN JA TONTTIJAON				MUUTT. TONTIT
				TJ–KARTTA 8247–1

KOORDINAATTILUETTELO

N:O	X	Y	laatu
100	7380548.658	26482990.025	
101	7380508.695	26482988.295	
102	7380547.403	26483018.998	
103	7380507.441	26483017.268	
104	7380546.192	26483046.972	
105	7380545.197	26483069.950	
106	7380539.986	26483074.729	
107	7380505.019	26483073.216	
108	7380506.230	26483045.242	

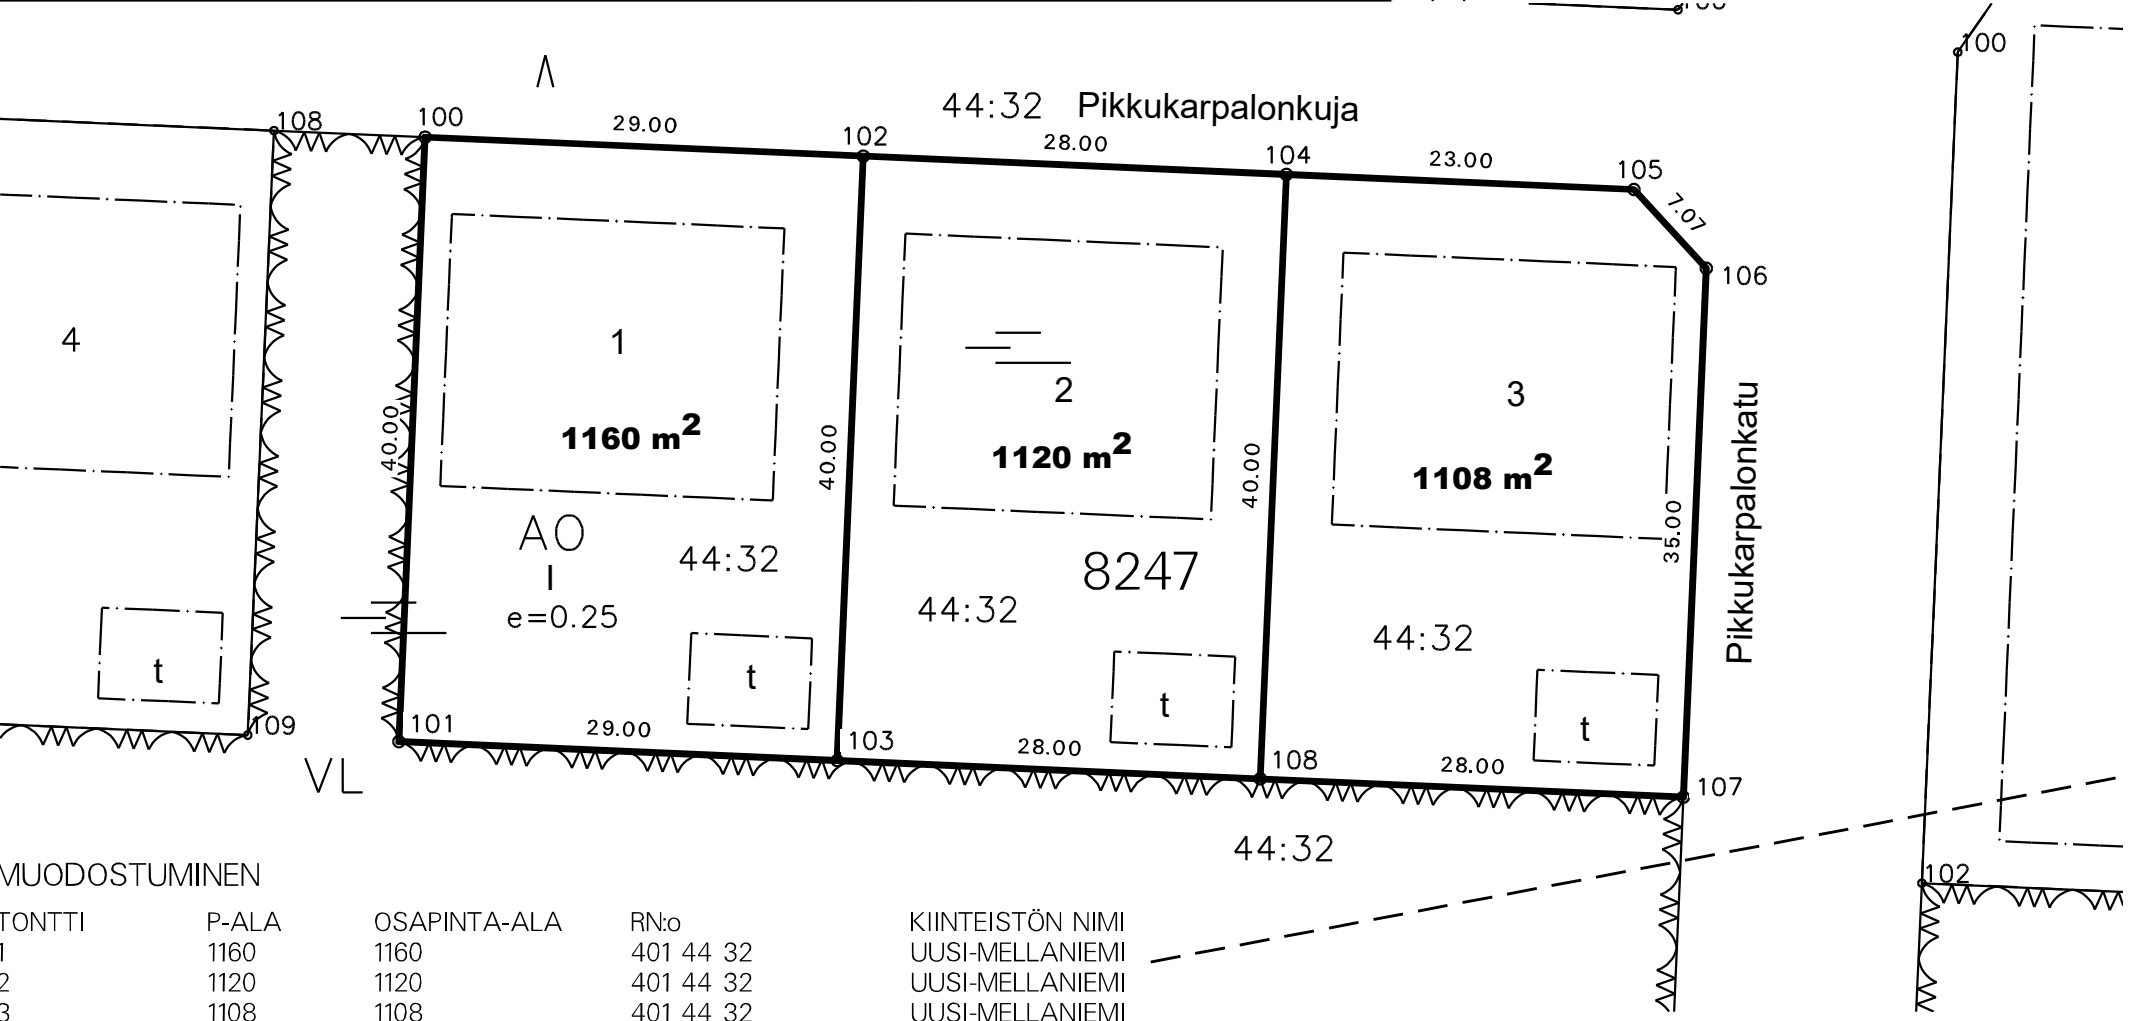

MUODOSTUMINEN

TONTTI	P-ALA	OSAPINTA-ALA	RN:o	KIINTEISTÖN NIMI
1	1160	1160	401 44 32	UUSI-MELLANIEMI
2	1120	1120	401 44 32	UUSI-MELLANIEMI
3	1108	1108	401 44 32	UUSI-MELLANIEMI