


TONTTIJAKO				1:750	ROVANIEMI		
ASEMAKAAVA		698 1991-2	VAHVISTETTU	15.04.1991	0 40 m		
		698 2000-5-0		10.7.2000			
EDELLINEN TONTTIJAKO							
		TONTTIJAON LAATI		02.04.2026			
LASK.	KI	TOIMITUSINSINÖÖRI		KAUP. OSA 15			
PIIRT.	KI			KORTTELI 1176			
TARK.	SÄ	Mikko Myllynen		TONTIT 1-3			
TOIMITUSINSINÖÖRI HYVÄKSYNYT POHJAKARTAN JA TONTTIJAON					MUUTT. TONTIT		
					TJ-KARTTA 1		

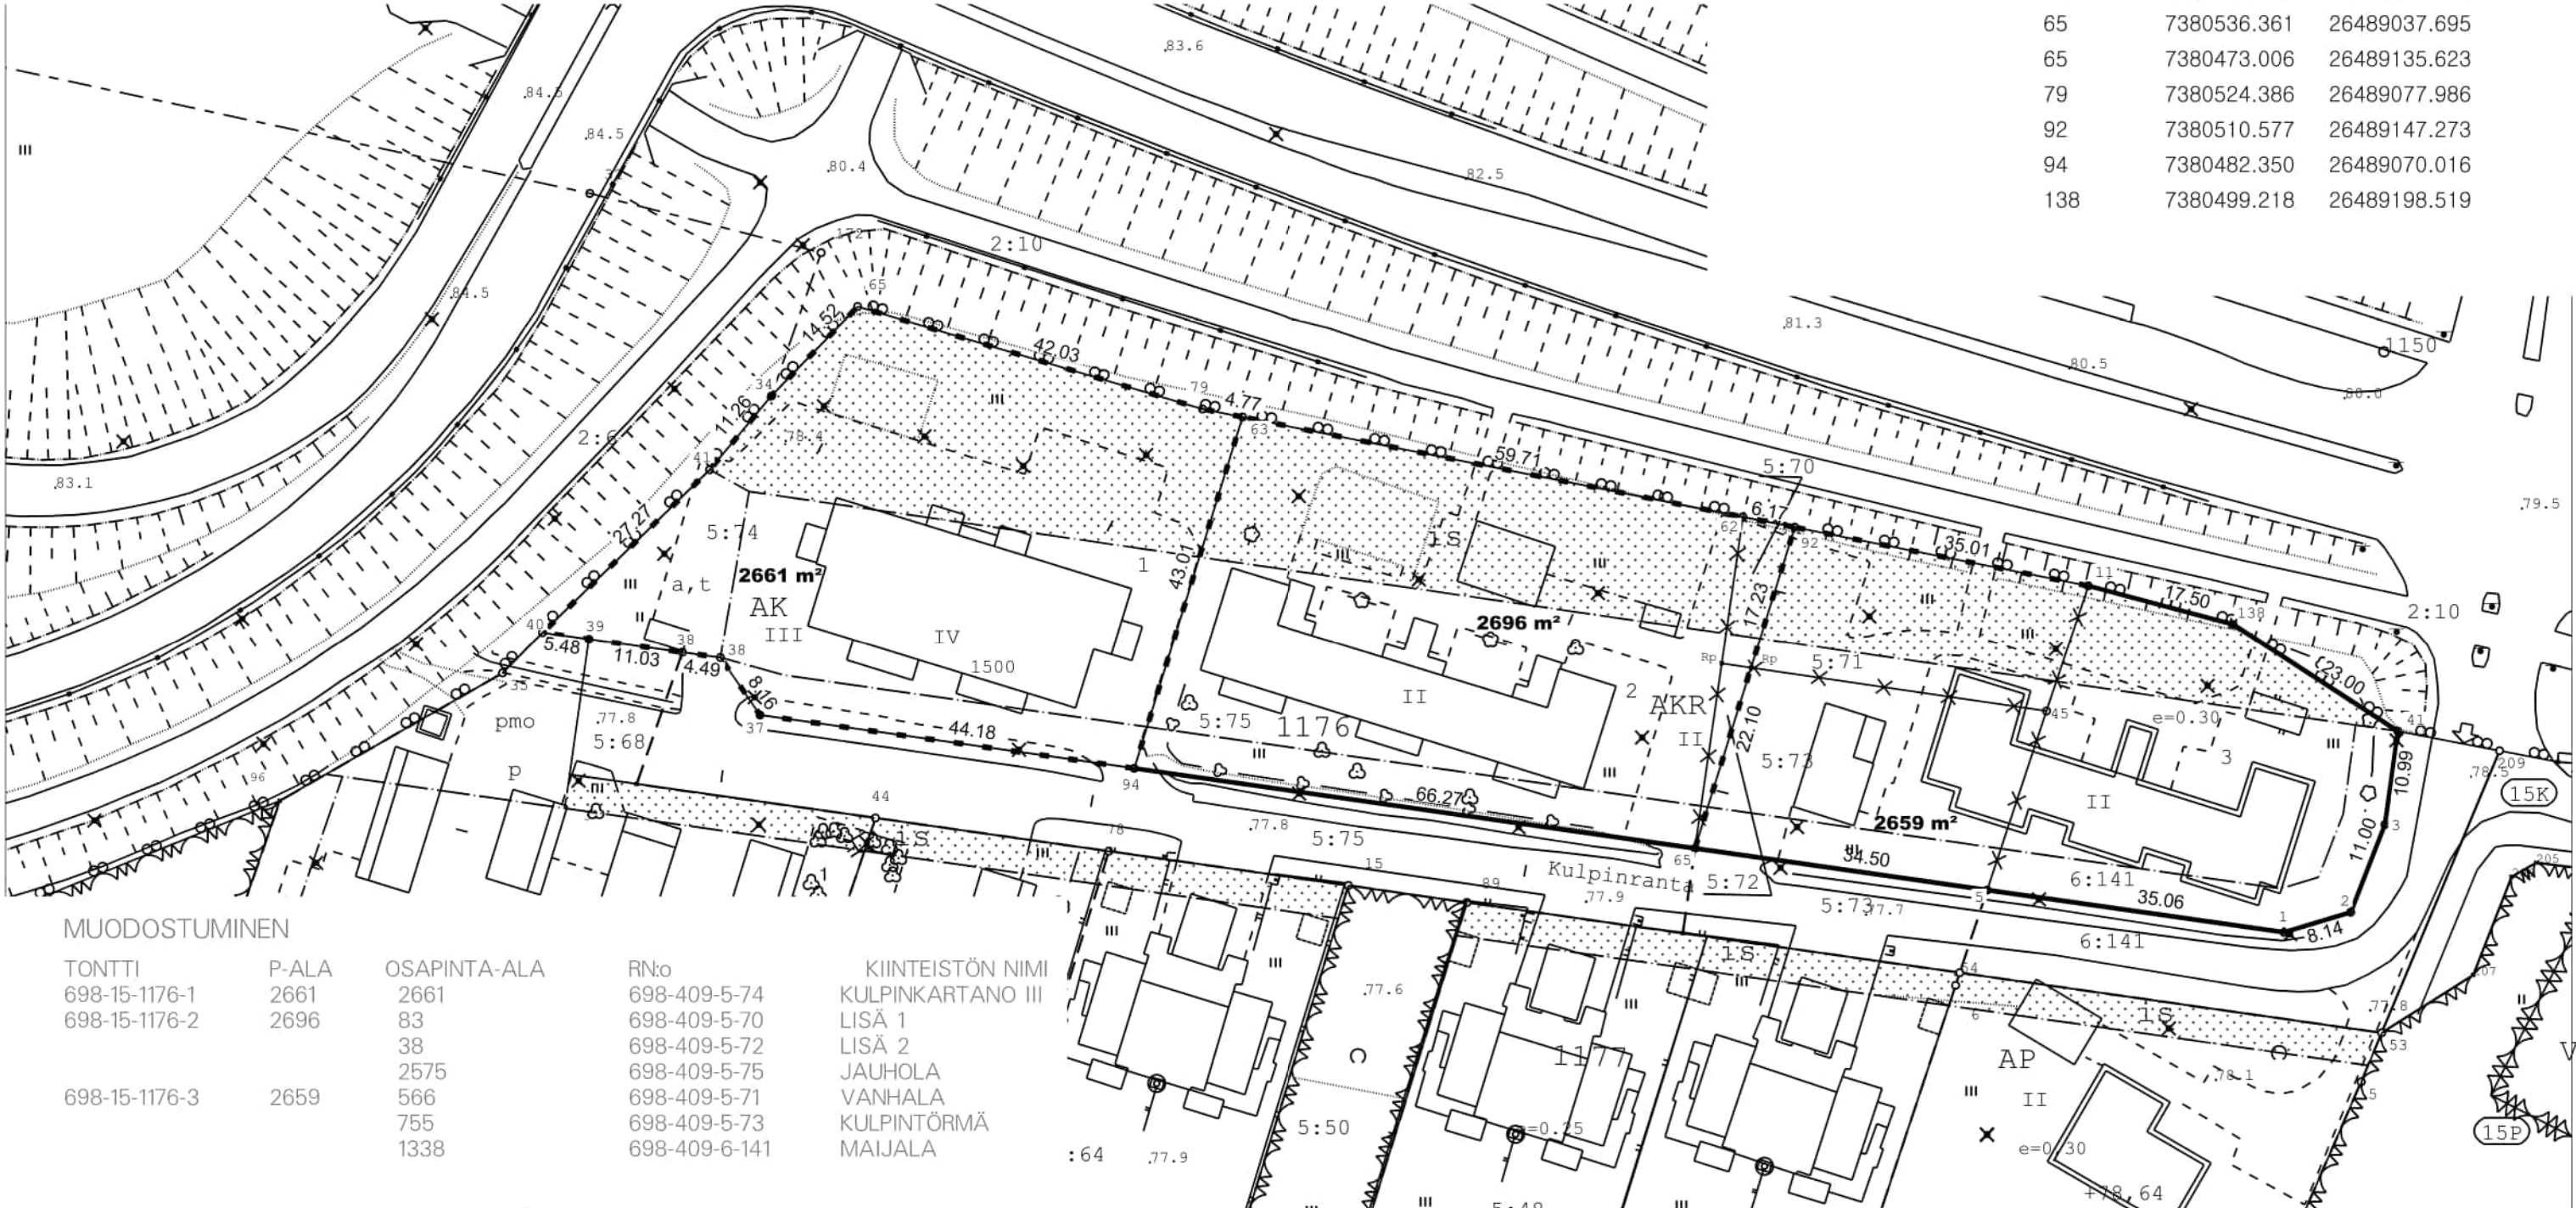

KOORDINAATTILUETTELO

N:O	X	Y
1	7380463.199	26489204.479
2	7380465.548	26489212.273
3	7380475.794	26489216.276
5	7380468.130	26489169.772
11	7380503.722	26489181.608
34	7380525.917	26489027.613
37	7380488.579	26489026.277
38	7380495.299	26489021.643
38	7380495.917	26489017.200
39	7380497.472	26489006.283
40	7380498.245	26489000.857
41	7380517.285	26489020.383
41	7380486.677	26489217.798
62	7380511.784	26489141.219
63	7380523.454	26489082.664
65	7380536.361	26489037.695
65	7380473.006	26489135.623
79	7380524.386	26489077.986
92	7380510.577	26489147.273
94	7380482.350	26489070.016
138	7380499.218	26489198.519

MUODOSTUMINEN

TONTTI	P-ALA	OSAPINTA-ALA	RN:o	KIINTEISTÖN NIMI
698-15-1176-1	2661	2661	698-409-5-74	KULPINKARTANO III
698-15-1176-2	2696	83	698-409-5-70	LISÄ 1
		38	698-409-5-72	LISÄ 2
		2575	698-409-5-75	JAUHOLA
698-15-1176-3	2659	566	698-409-5-71	VANHALA
		755	698-409-5-73	KULPINTÖRMÄ
		1338	698-409-6-141	MAIJALA