


# Karttaliite

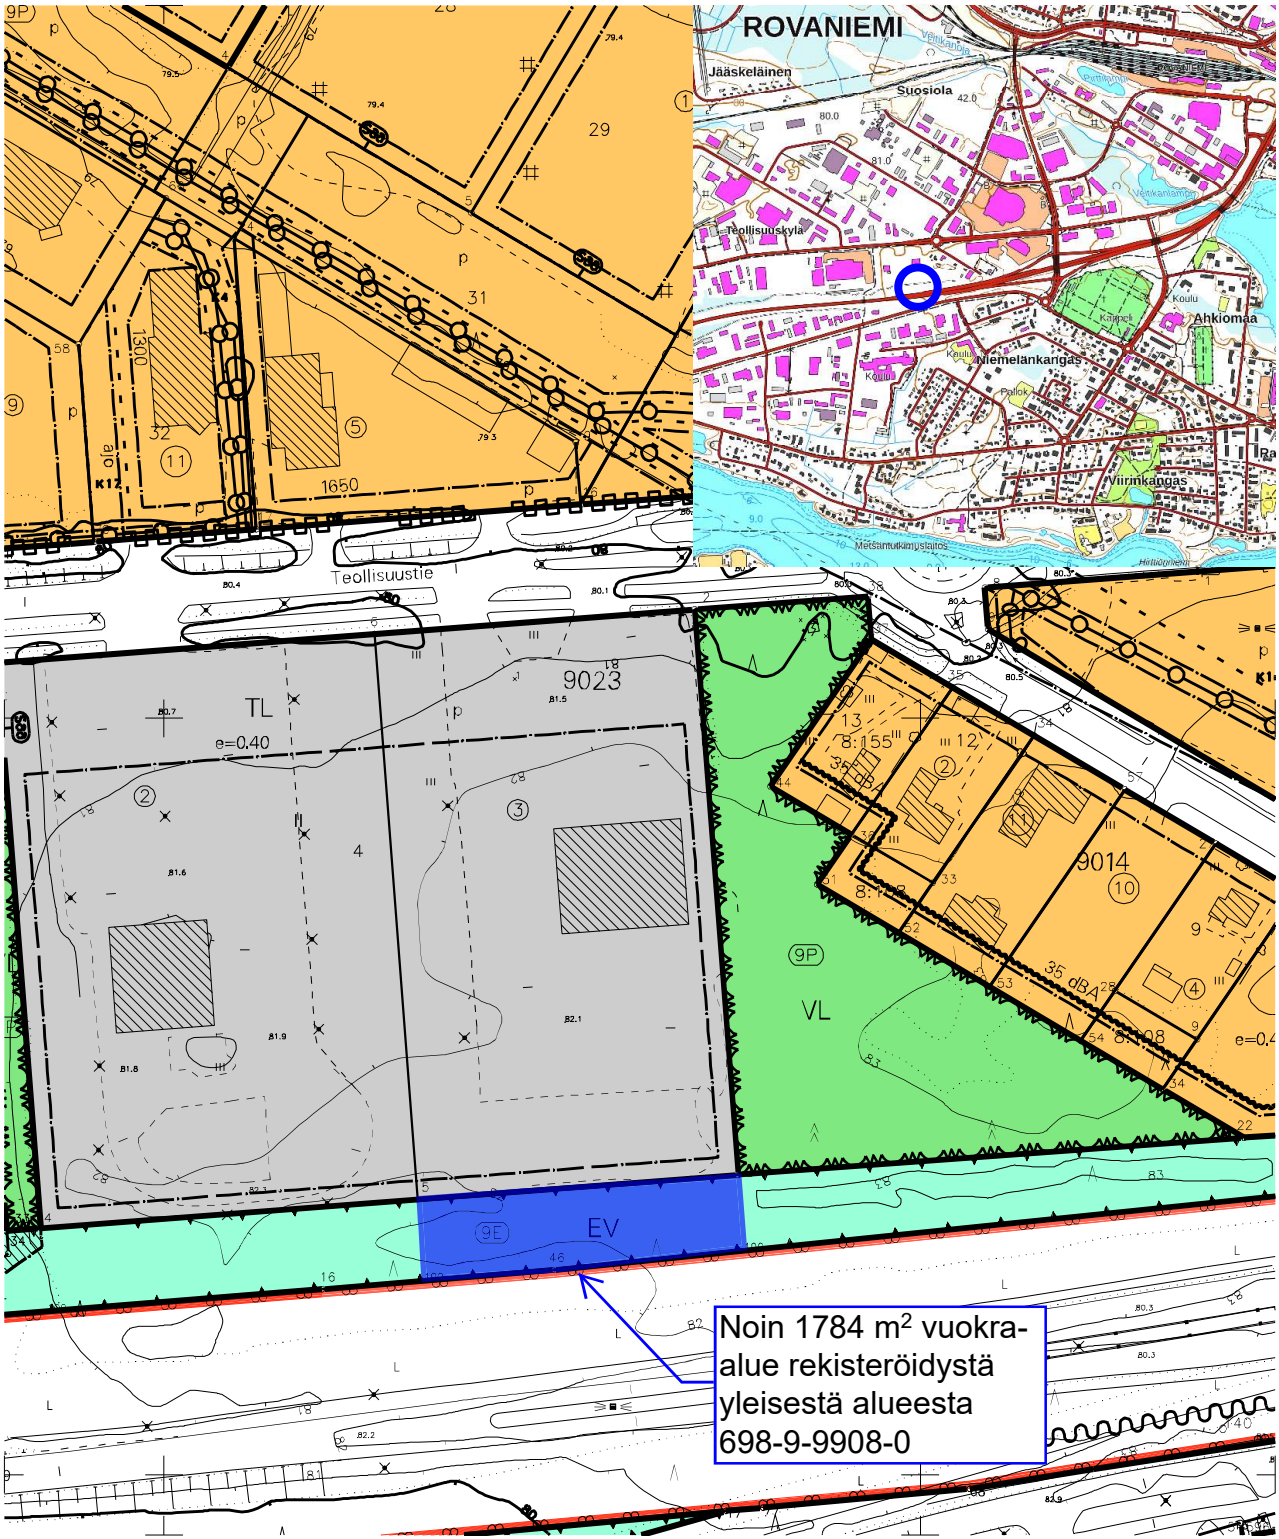

26485600

26485800



7377600

7377600

7377400

7377400

Noin 1784 m<sup>2</sup> vuokra-  
alue rekisteröidystä  
yleisestä alueesta  
698-9-9908-0

1:2000



Kiinteistön tarkka alueellinen ulottuvuus selviää  
toimitusasiakirjoista ja maastosta.