


KOORDINAATTILUETTELO

N:o	X	Y
1	7381183.701	26489213.920
2	7381192.508	26489228.773
8	7381209.395	26489337.850
20	7381083.106	26489306.907
21	7381108.331	26489223.489
23	7381199.784	26489275.776
30	7381100.671	26489248.845
32	7381119.470	26489186.046
32	7381161.016	26489265.263
41	7381158.656	26489264.576
61	7381124.882	26489168.061
74	7381155.306	26489263.561

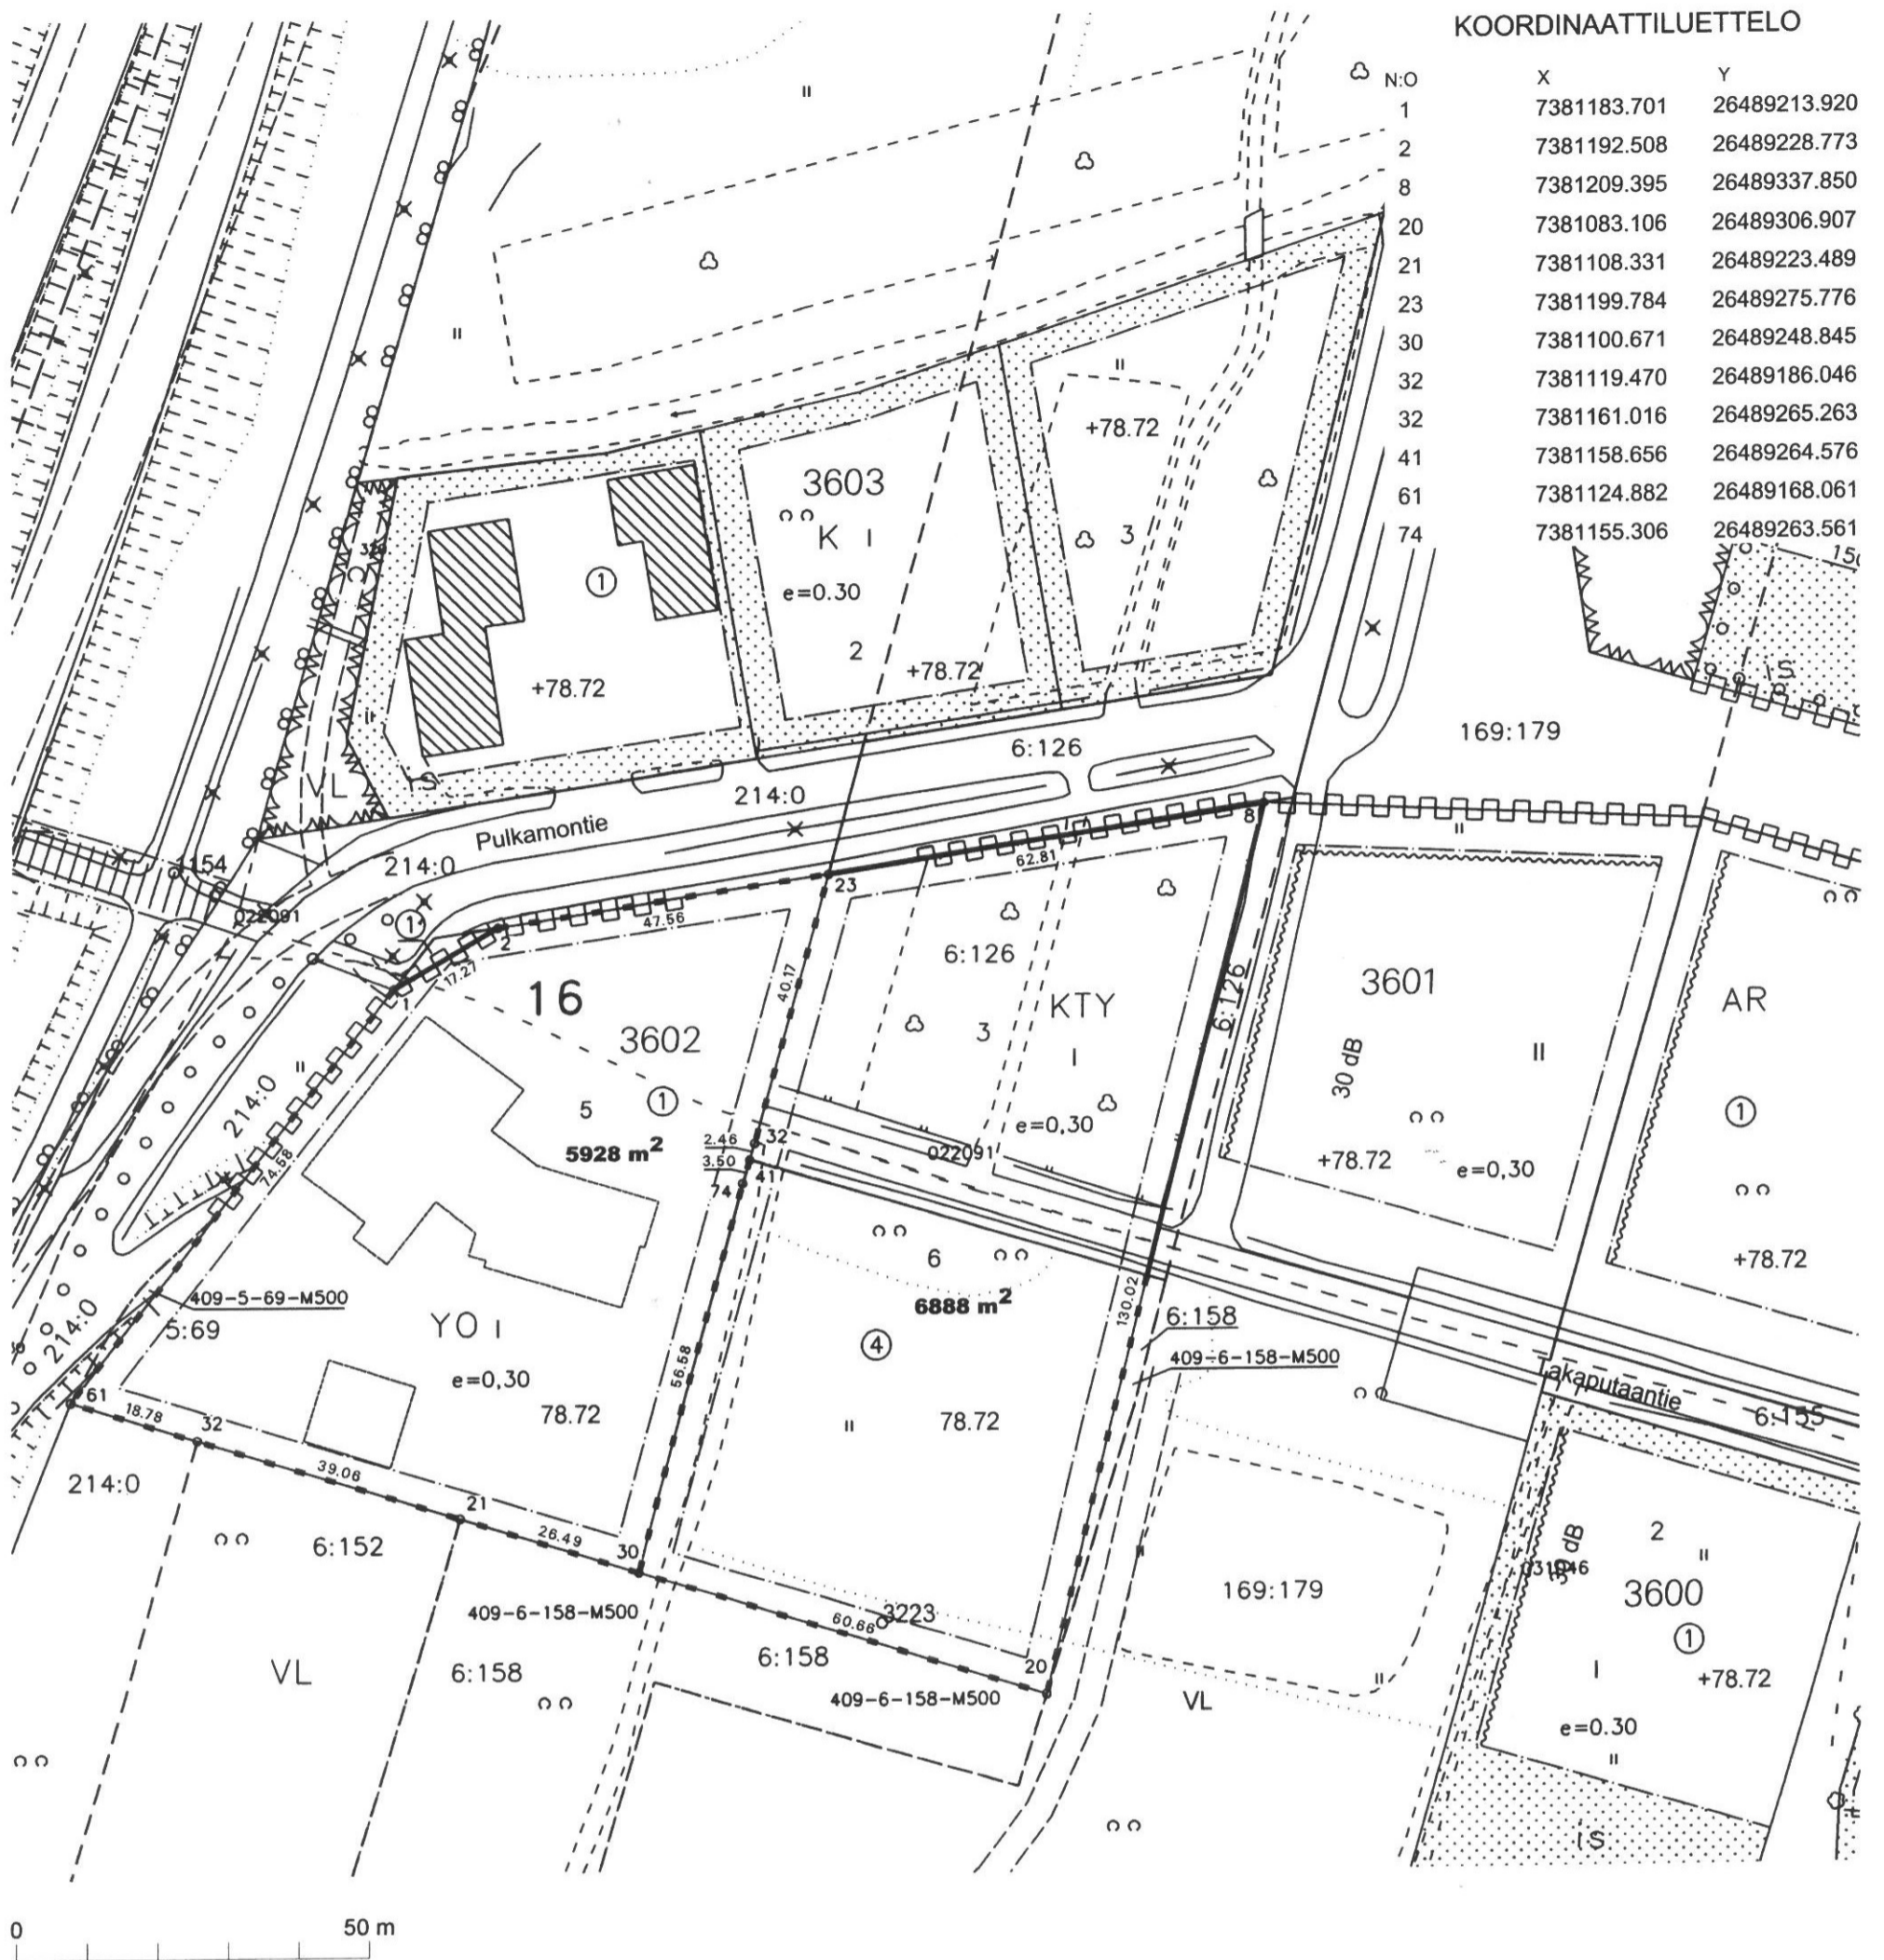

MUODOSTUMINEN

TONTTI	P-ALA	OSAPINTA-ALA	RN:o	KIINTEISTÖN NIMI
5	5928	5928	16 3602 1	
6	6888	3281	409 6 126	
		3607	409 6 158	0500

TONTTIJAKO JA TONTTIJAON MUUTOS		1:1000	ROVANIEMI
ASEMAKAAVA	2021-17	VAHVISTETTU	
EDELLINEN TONTTIJAKO		15.03.2019	
POHJAKARTAN HYVÄKSYI JA			
TONTTIJAON LAATI		05.09.2022	KAUP. OSA 16
LASK.	KIINTEISTÖINSINÖÖRI		KORTTELI 3602
PIIRT. J.B.	<i>Pertti Onkalo</i>		TONTIT 5,6
TARK.	Pertti Onkalo		MUUTT. TONTIT 1,3,4
YHDYSKUNTASUUNNITTELUN LAUTAKUNTA HYVÄKSYNYT			TJ-KARTTA 16-3602-3