


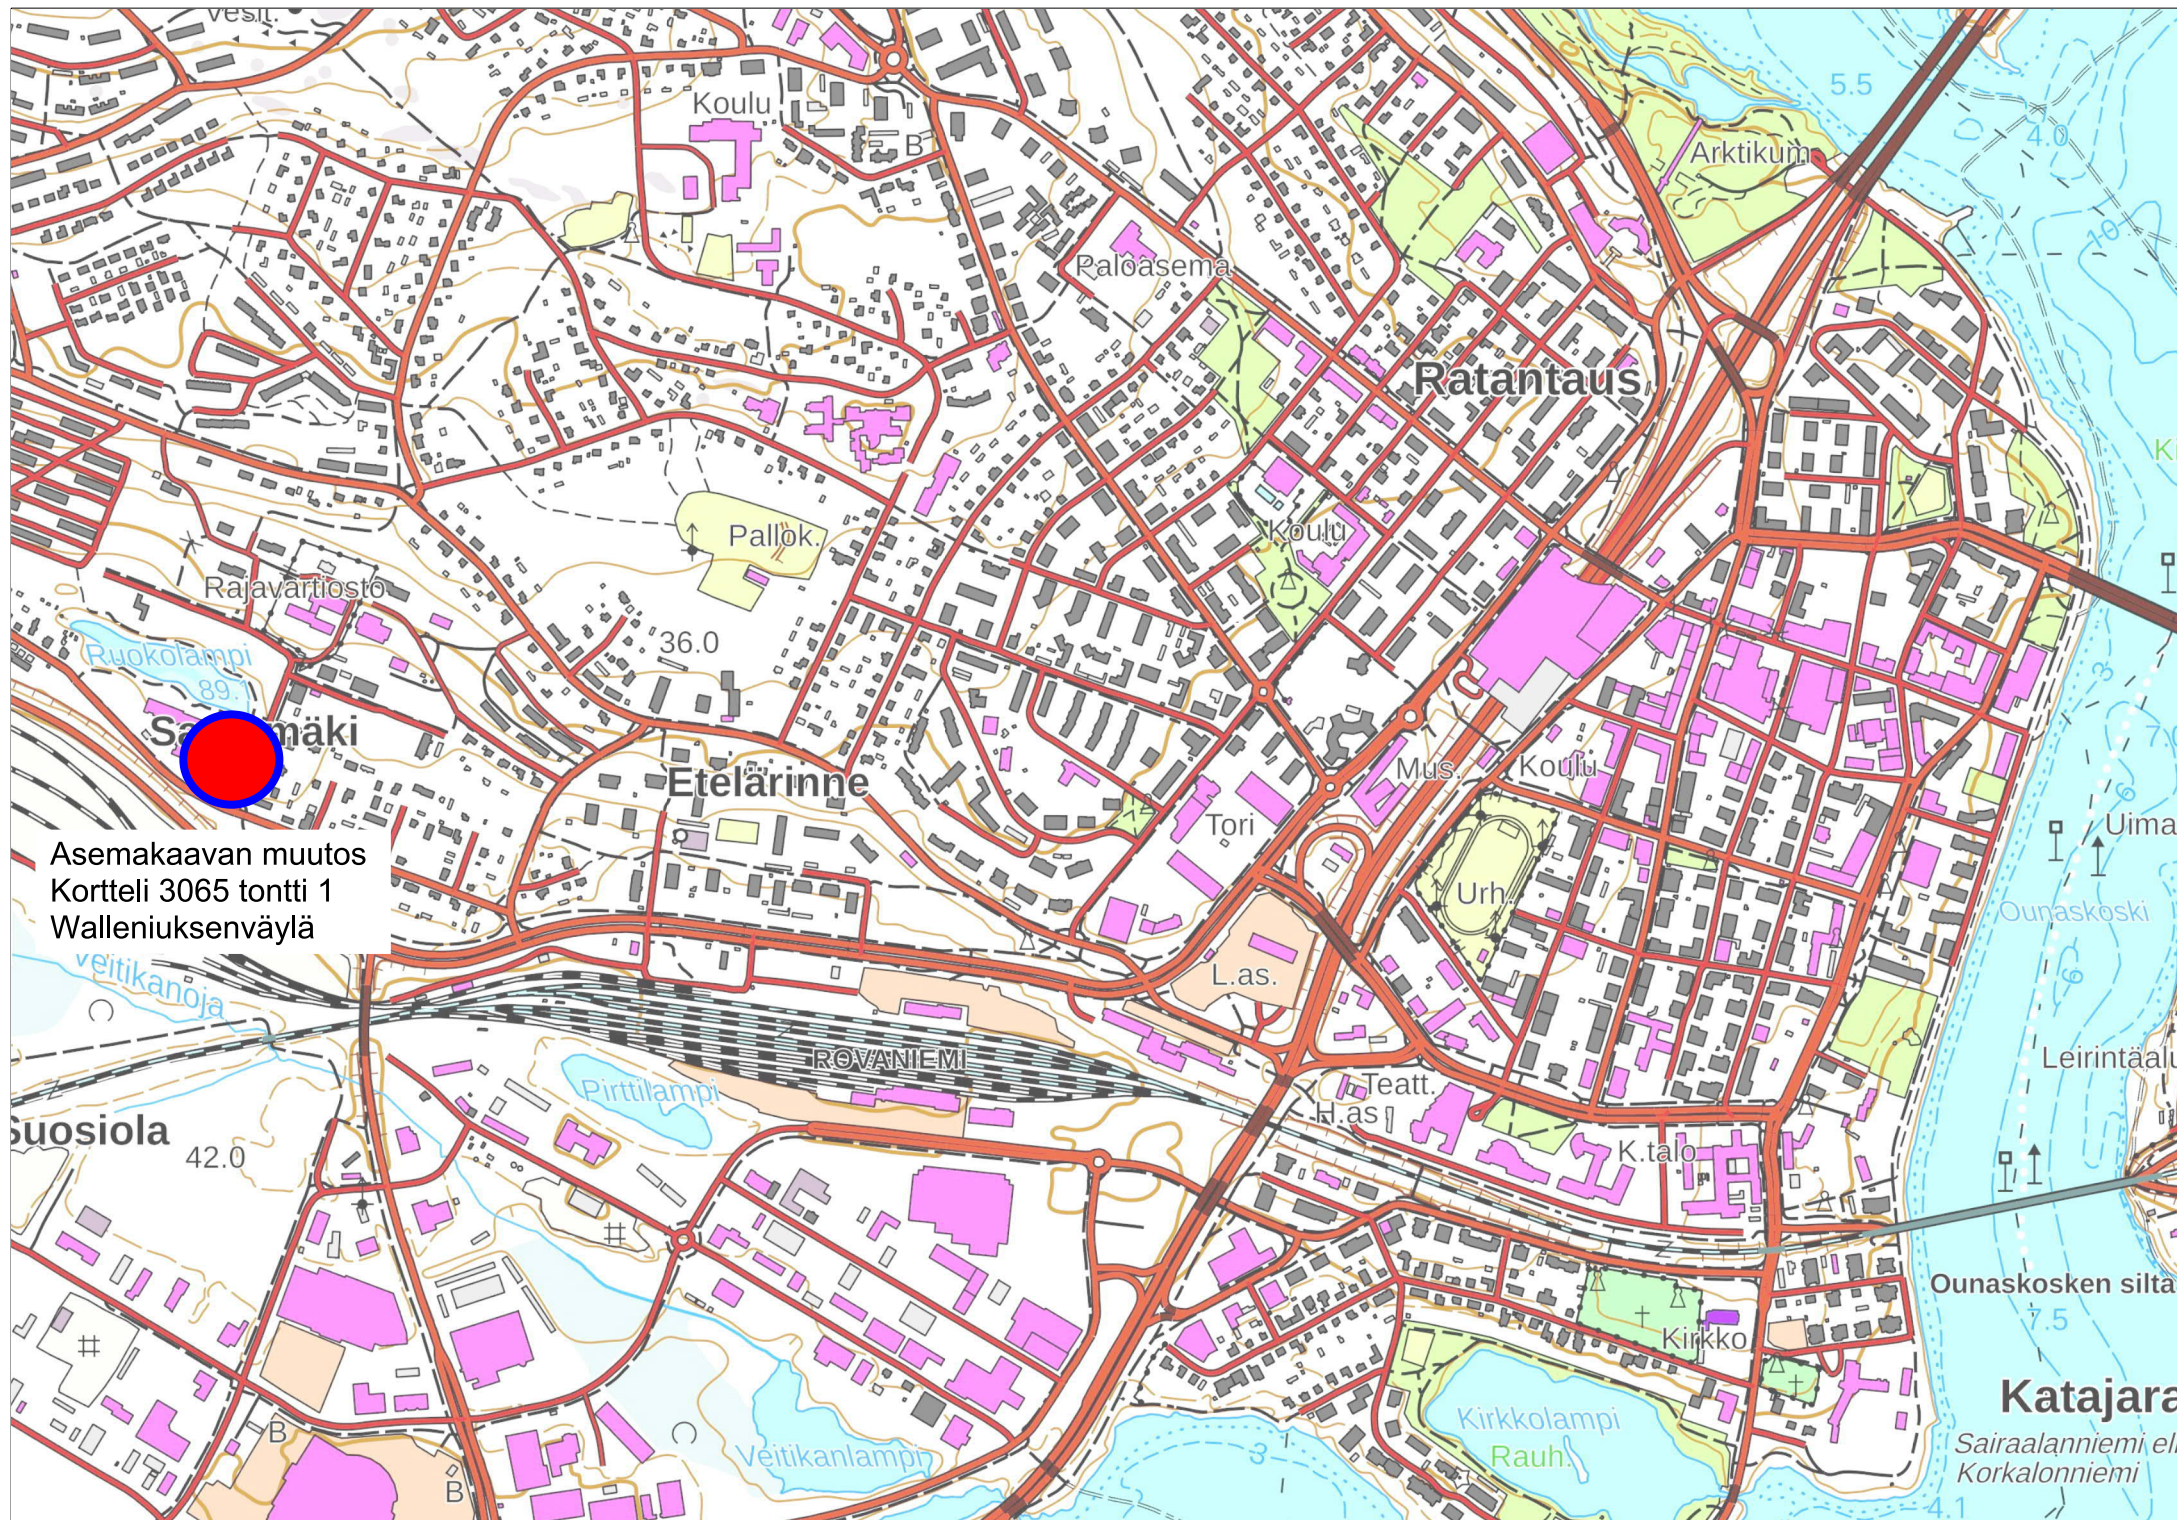

Asemakaavan muutos
Kortteli 3065 tontti 1
Walleniuksenväylä