


TONTTIJAKO		1:500	ROVANIEMI	
ASEMAKAAVA	1988-7-0	VAHVISTETTU	26.02.1988	0 25 m
EDELLINEN TONTTIJAKO				
LASK. SÄ		TONTTIJAON LAATI		30.4.2024
PIIRT. SÄ		TOIMITUSINSINÖÖRI		
TARK. JB		Sanna Ämmälä		KAUP. OSA 13
KAUPUNGINGEODEETTI HYVÄKSYNYT POHJAKARTAN JA TONTTIJAON			KORTTELI 168	
			TONTIT 1	
			MUUTT. TONTIT	
			TJ-KARTTA	

MUODOSTUMINEN

TONTTI	P-ALA	OSAPINTA-ALA	RN:o	KIINTEISTÖN NIMI
1	1508	1508	401 - 240 - 5	KORKEAKANGAS

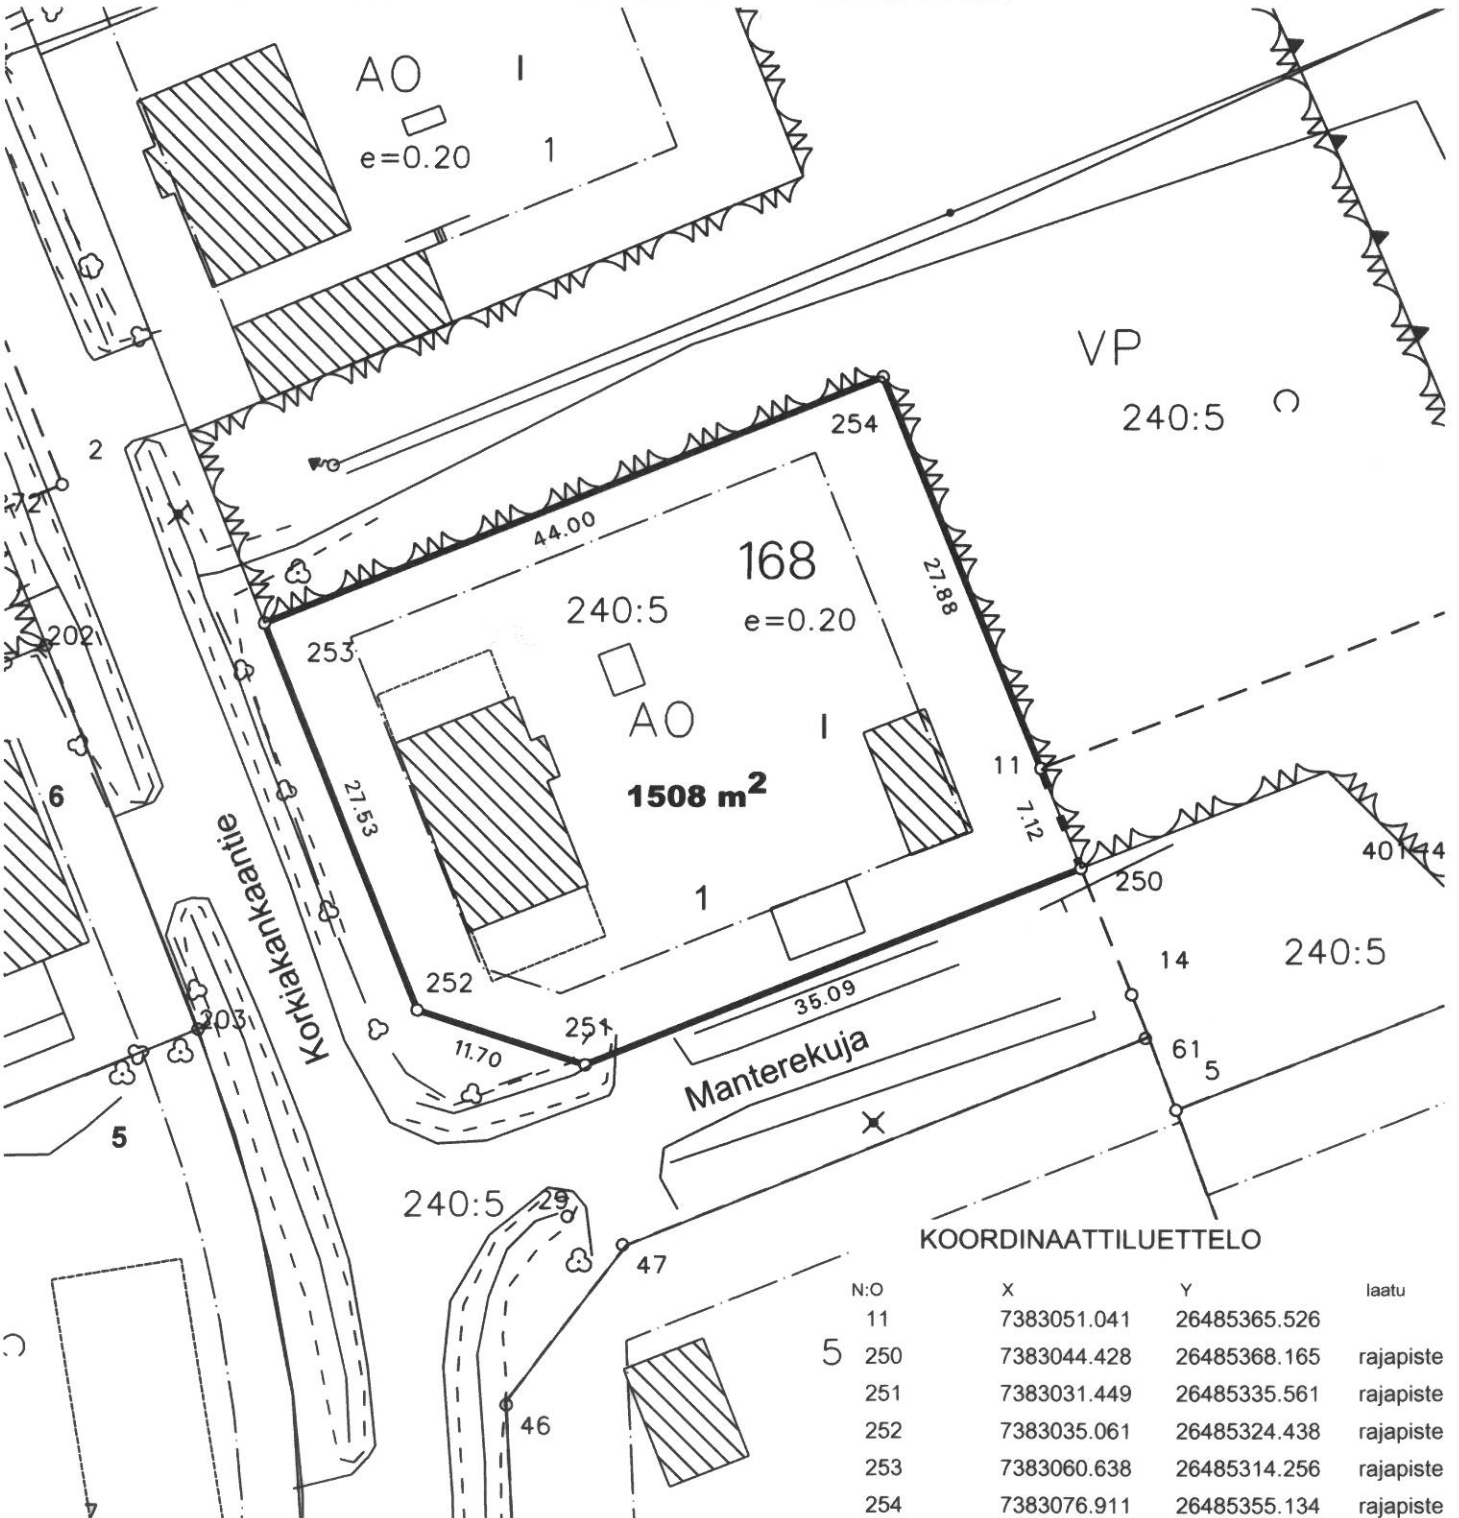

KOORDINAATTILUETTELO

N:o	X	Y	laatu
11	7383051.041	26485365.526	
5	250	7383044.428	rajapiste
	251	7383031.449	rajapiste
	252	7383035.061	rajapiste
	253	7383060.638	rajapiste
	254	7383076.911	rajapiste