


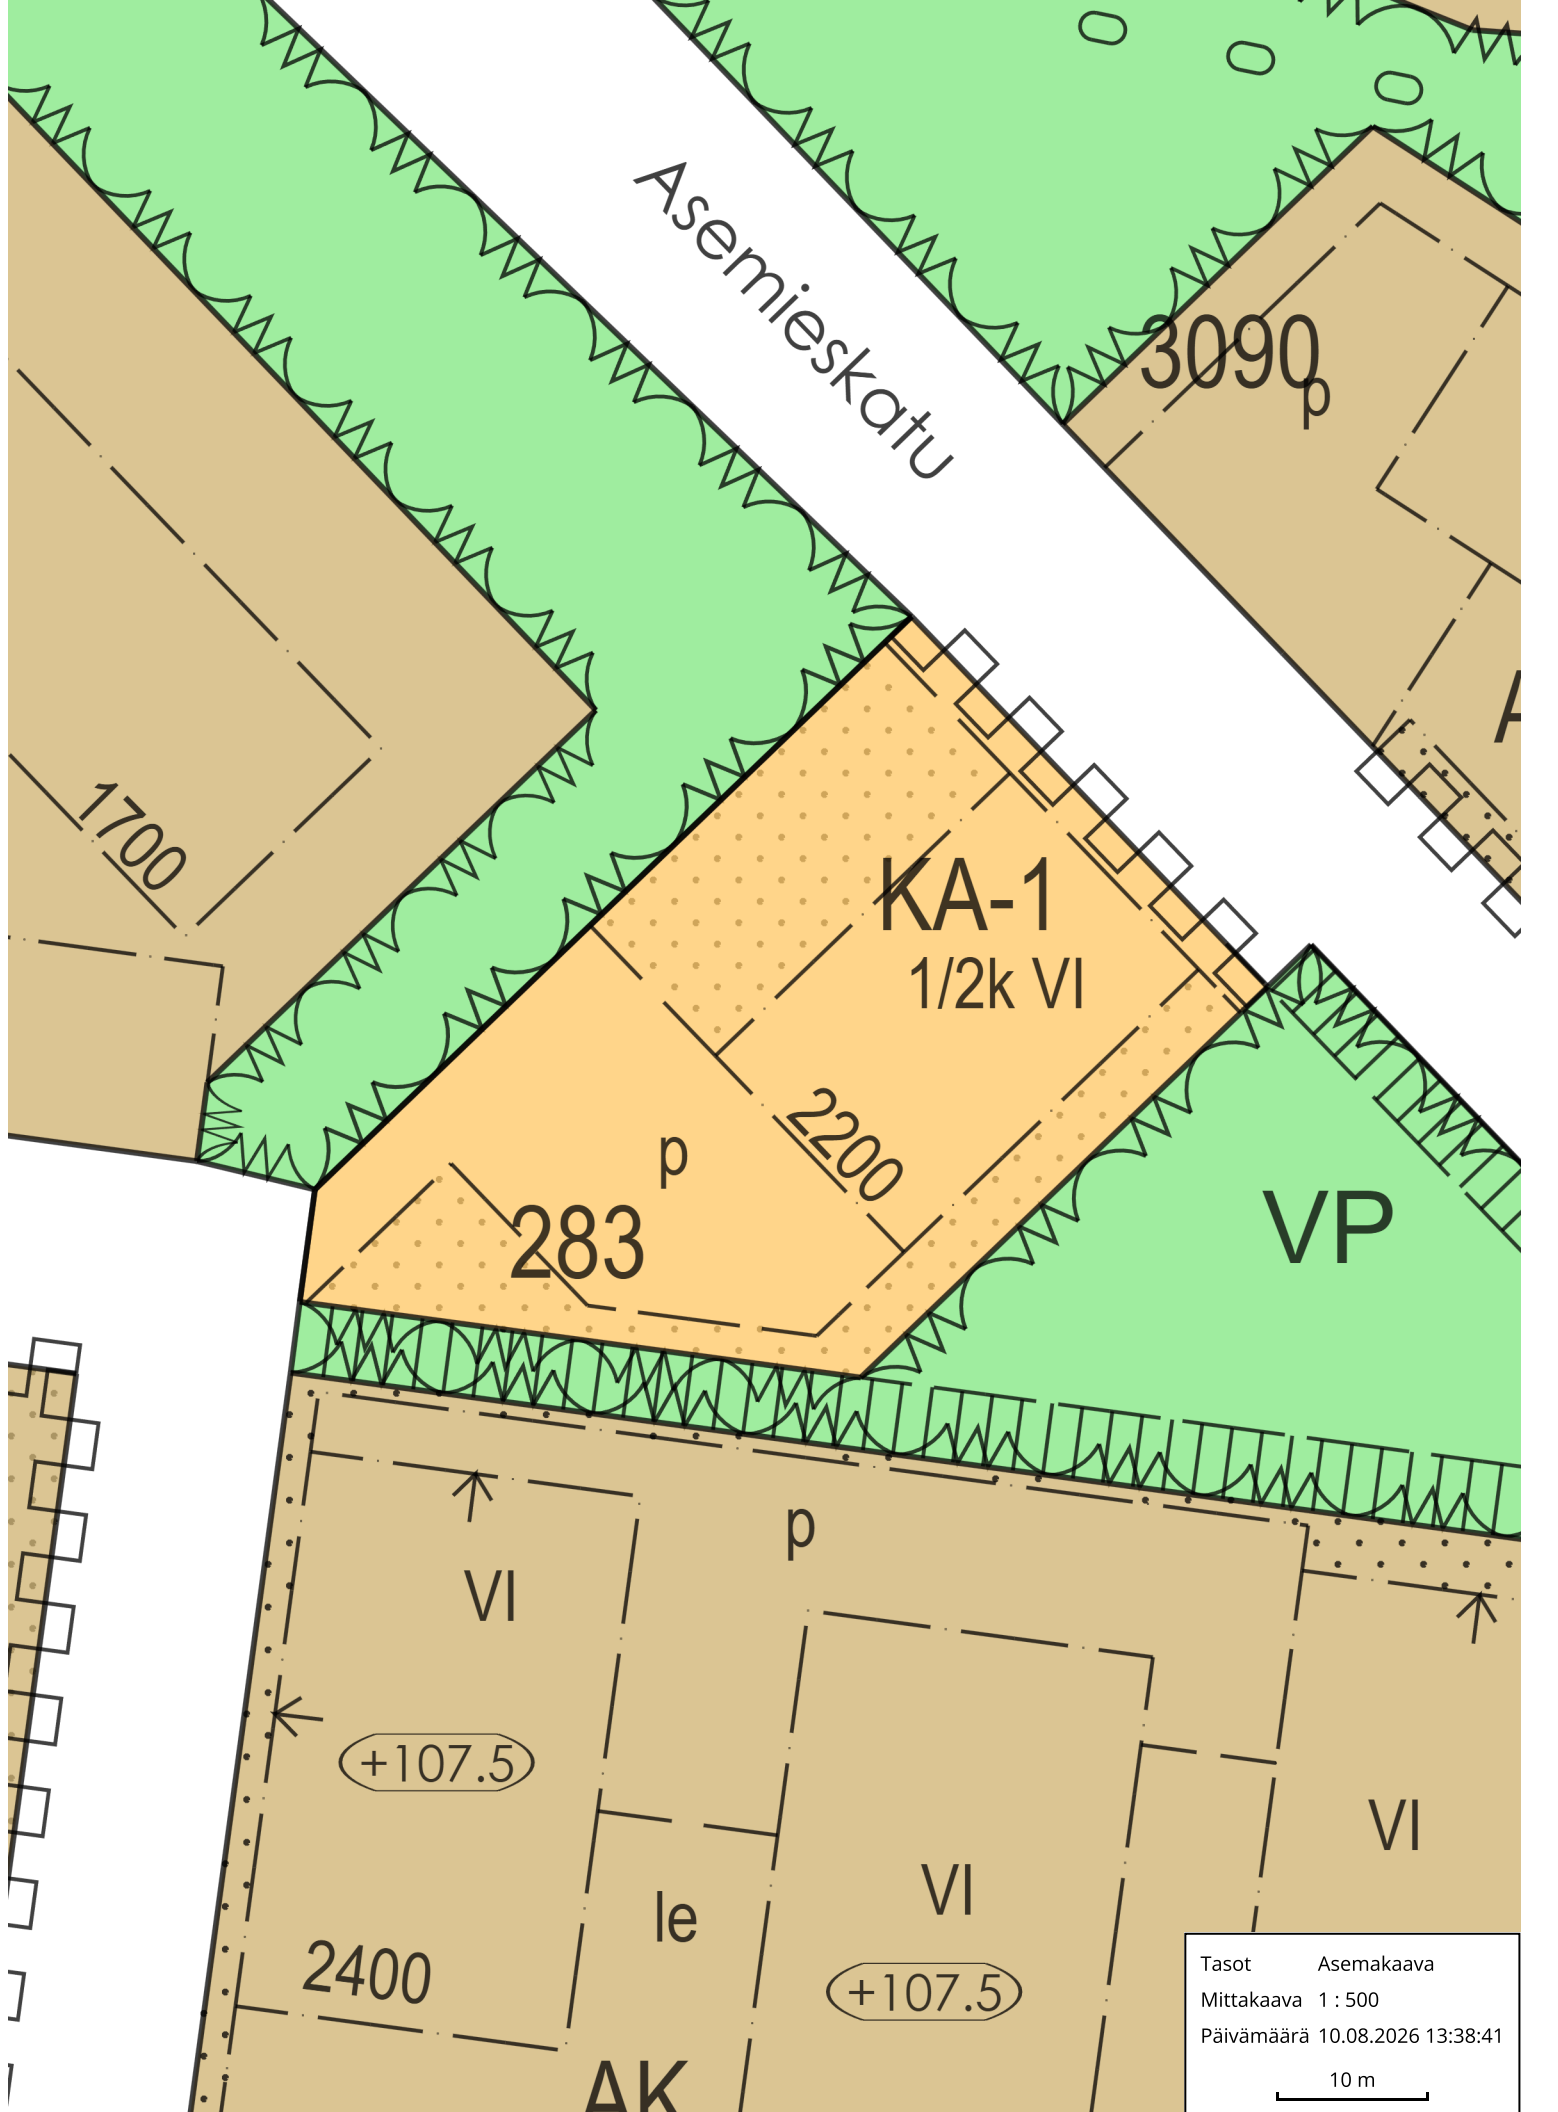

Asemieskatu

3090_p

KA-1
1/2k VI

VP

283_p

2200

VI

p

VI

VI

le

AK

+107.5

+107.5

2400

Tasot Asemakaava
Mittakaava 1 : 500
Päivämäärä 10.08.2026 13:38:41
10 m