


TONTTIJAKO		1:500	ROVANIEMI	
ASEMAKAAVA	1982-1-0	VAHVISTETTU	07.05.1982	01025m
EDELLINEN TONTTIJAKO				KAUP. OSA17 KORTTELI4000 TONTIT1,2 MUUTT. TONTIT TJ-KARTTA17-4000-1
LASK.	KI	TONTTIJAON LAATI		
PIIRT.	KI	TOIMITUSINSINÖÖRI		
TARK.	MM	22.10.2025		
TOIMITUSINSINÖÖRI HYVÄKSYNYT POHJAKARTAN JA TONTTIJAON				

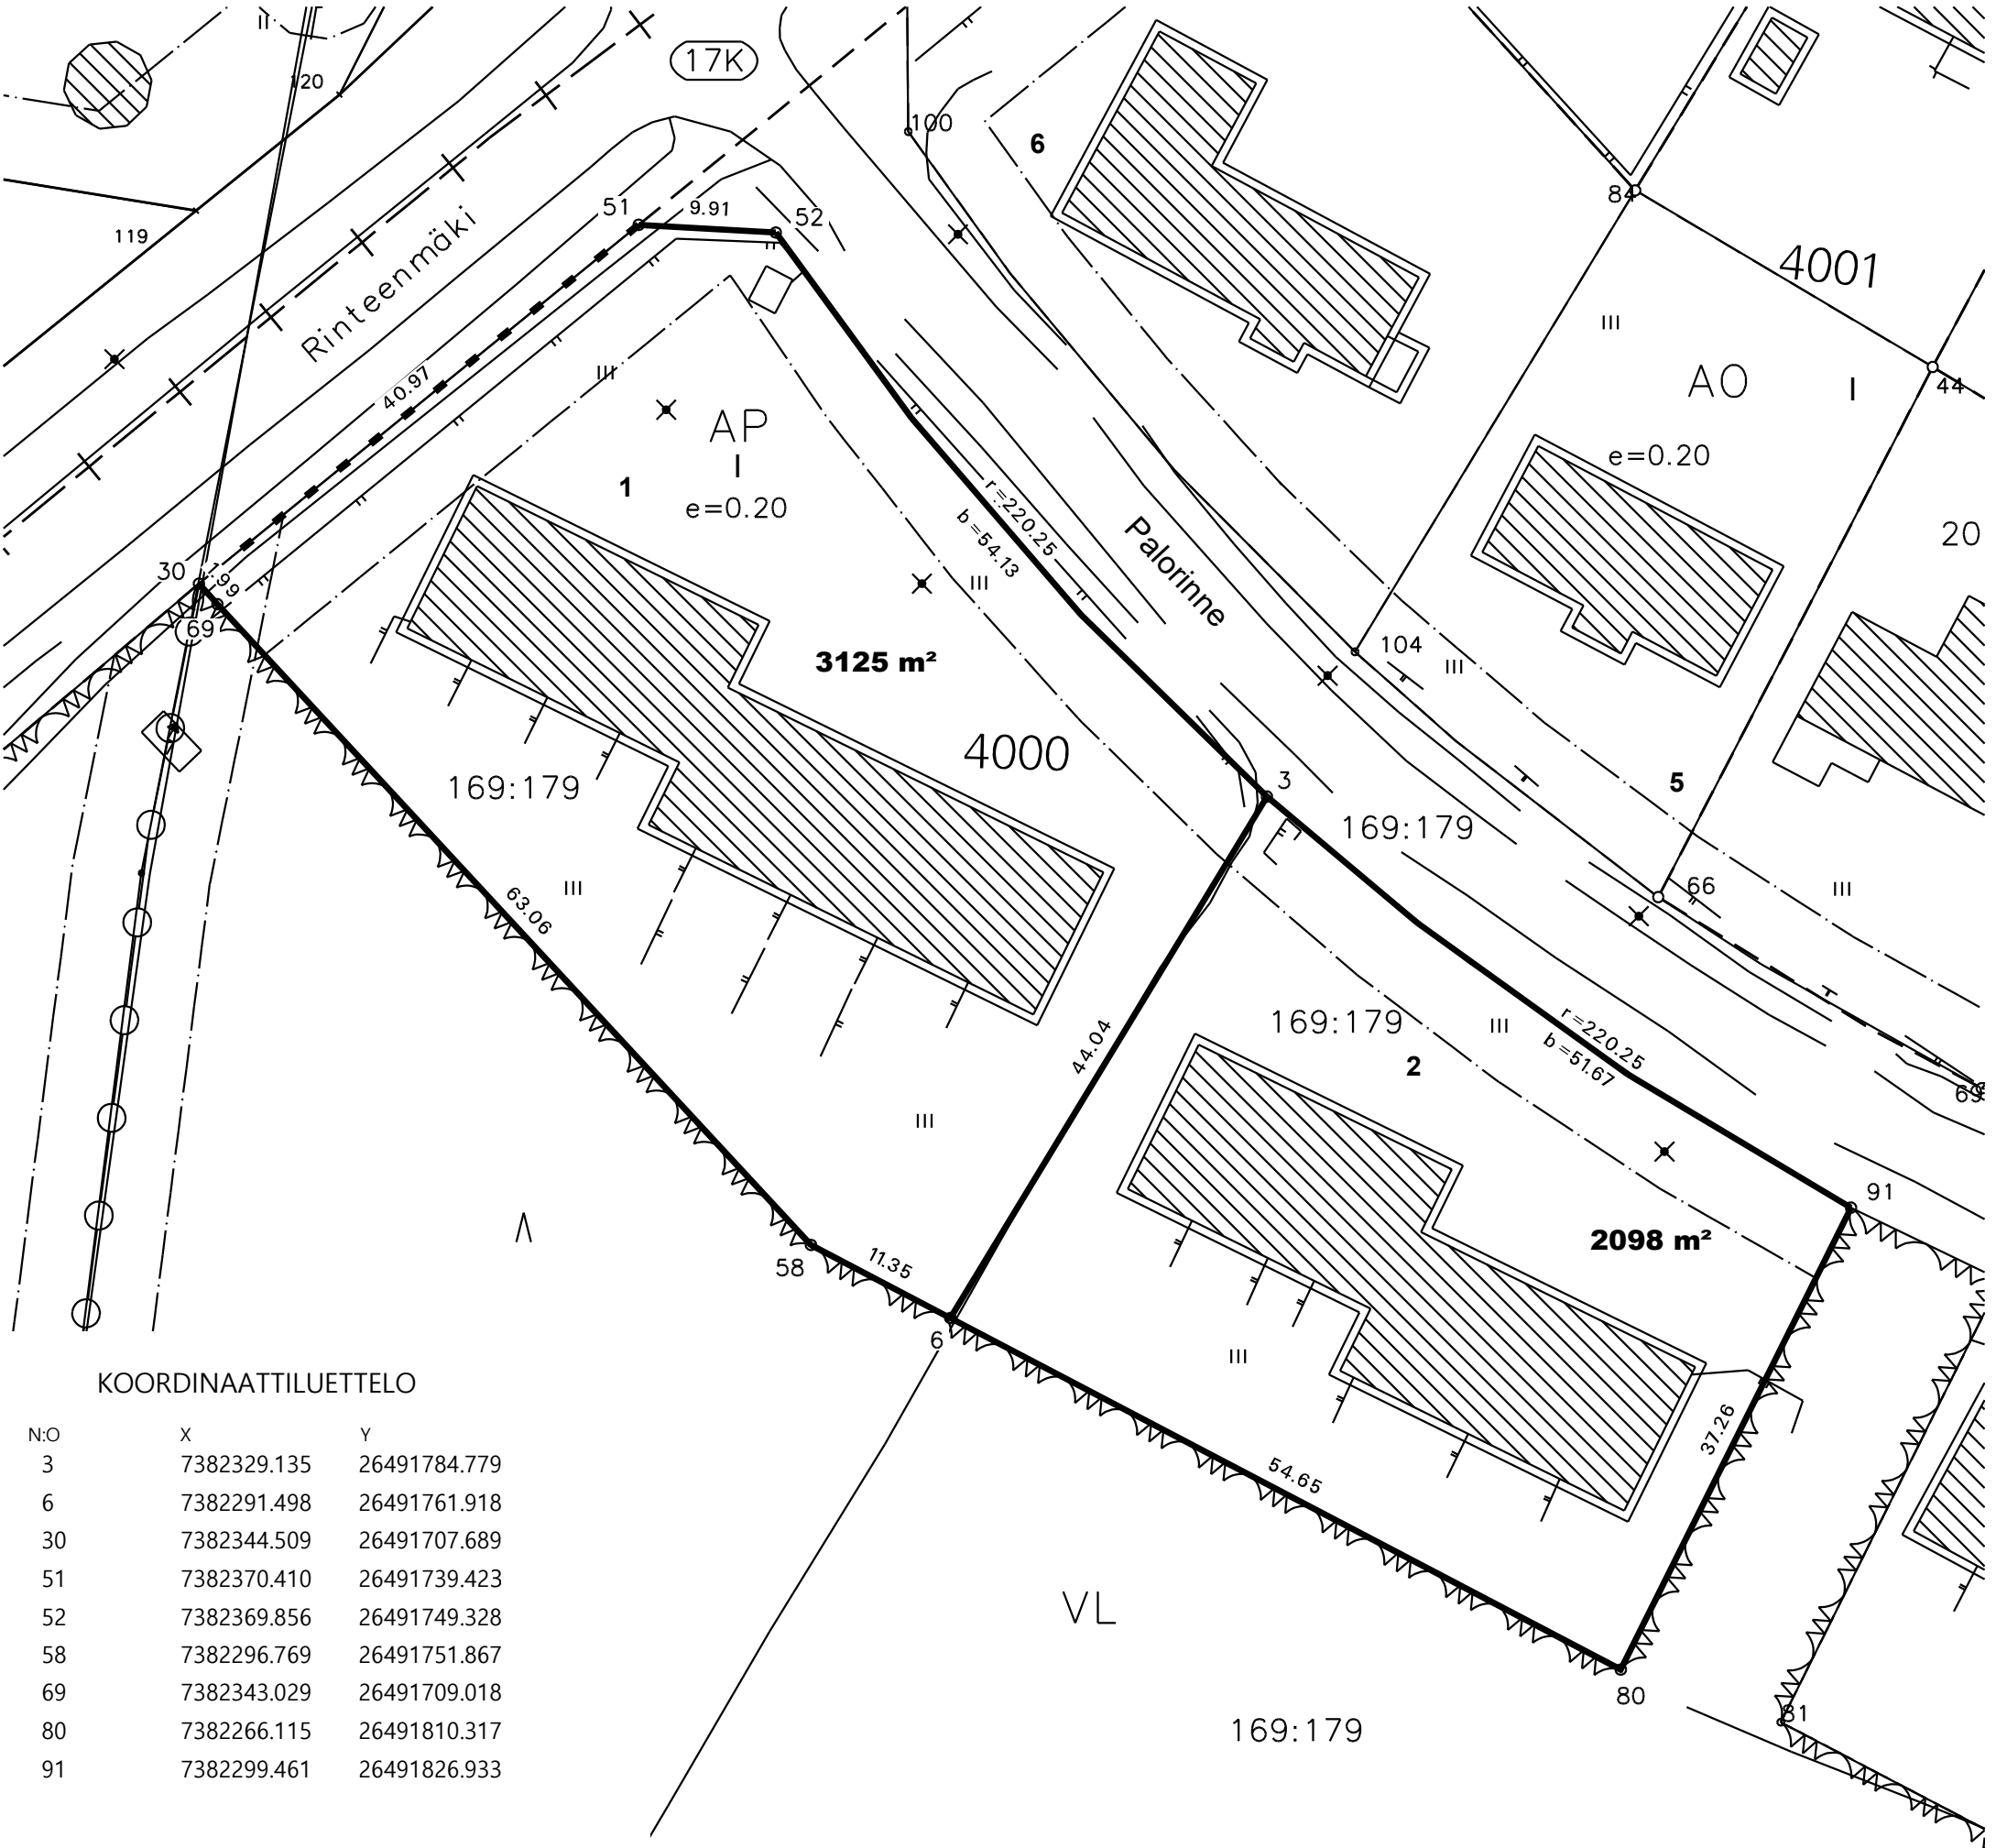

MUODOSTUMINEN

TONTTI	P-ALA	OSAPINTA-ALA	RN:o	KIINTEISTÖN NIMI
1	3125	3125	409 169 179	VAARA
2	2098	2098	409 169 179	VAARA