


**OTE ROVANIEMEN KAUPUNGIN
VOIMASSA OLEVASTA ASEMA-
KAAVAKARTASTA**
Otteen oikeaksi todistaa
Rovaniemellä 21.08.2023



Etunimi Sukunimi
Osyiitta palvelupiste

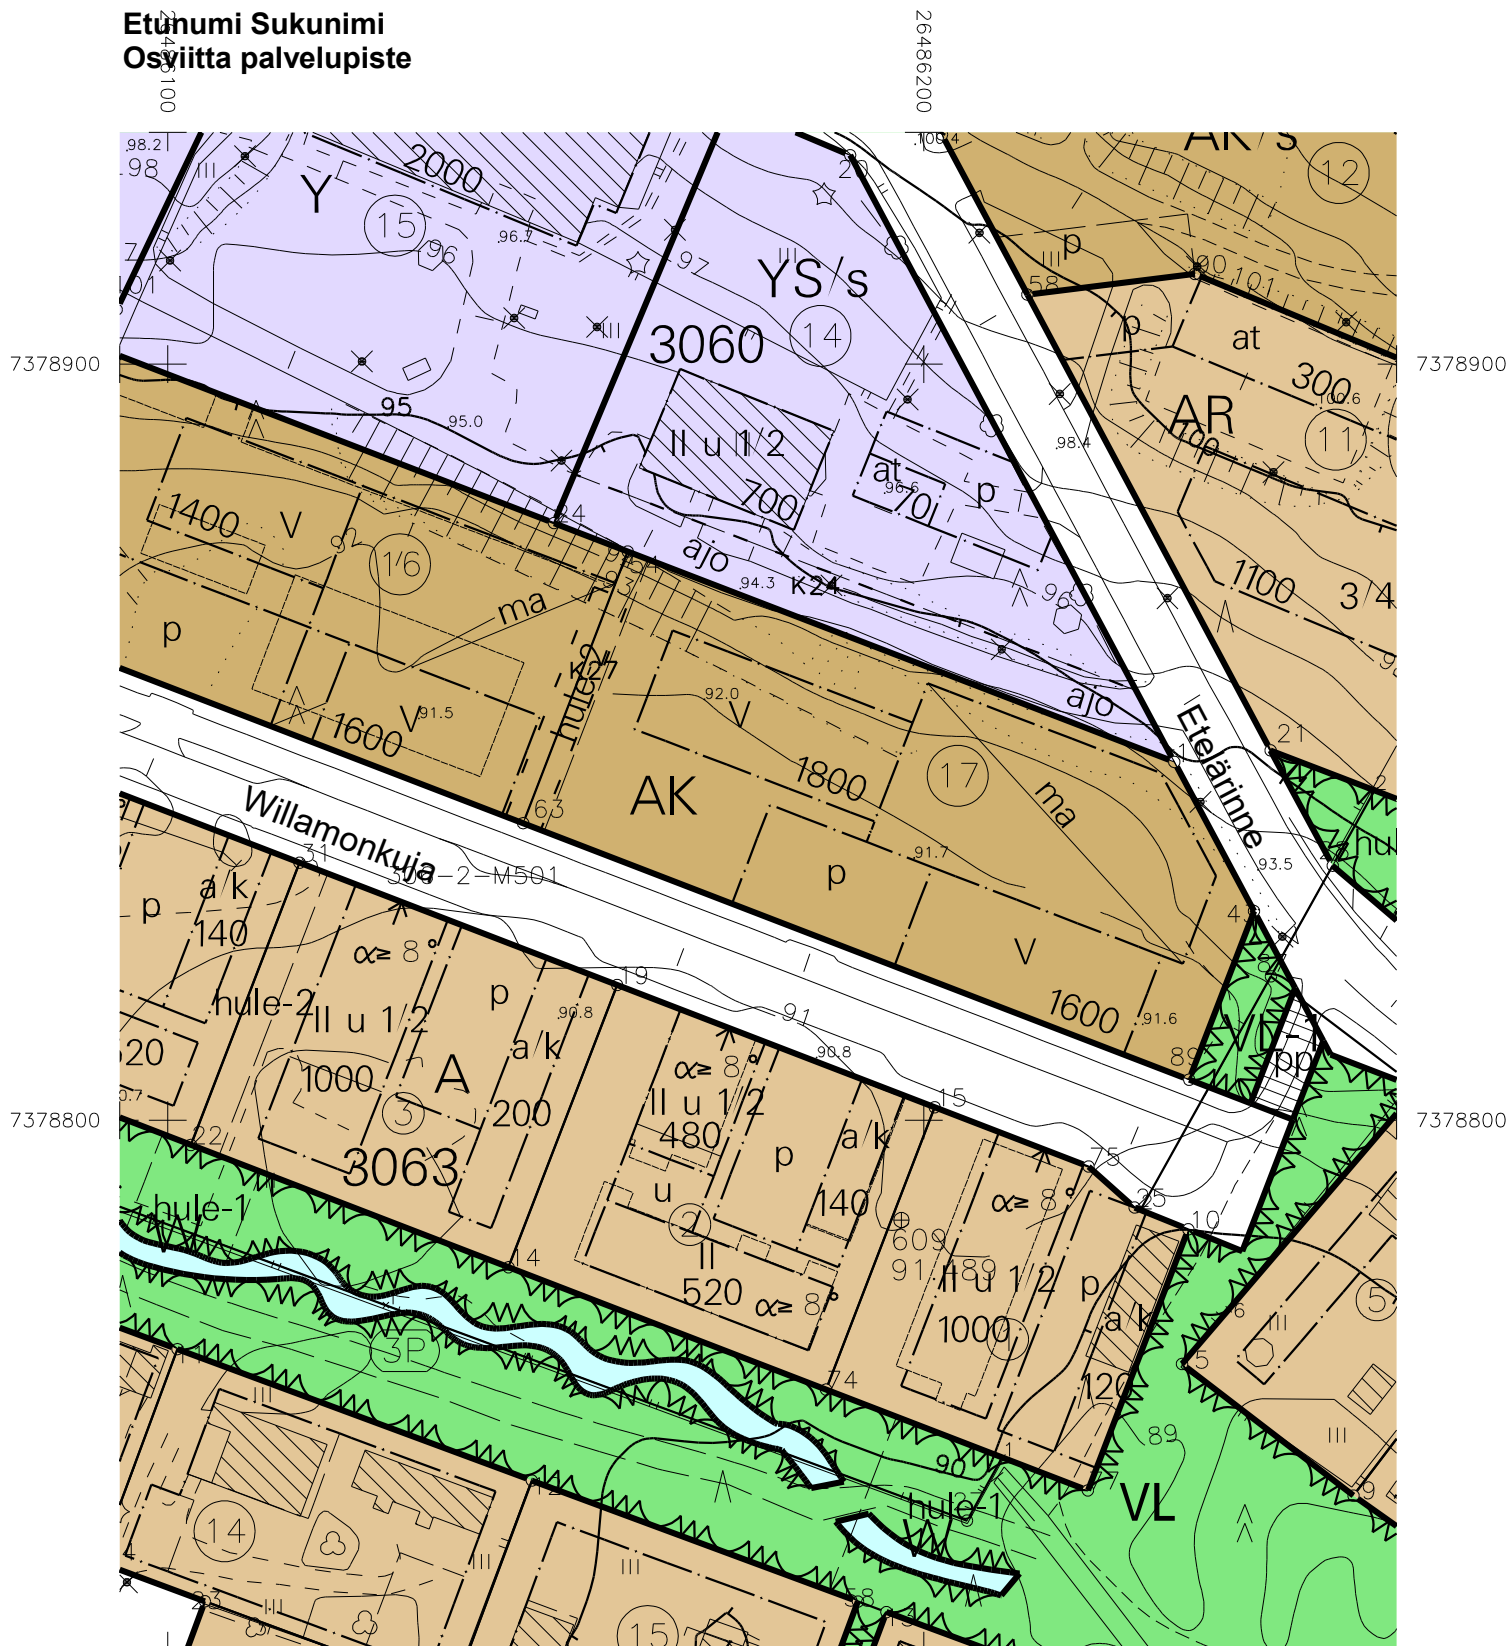

1:1000



Kiinteistön tarkka alueellinen ulottuvuus selviää
toimitusasiakirjoista ja maastosta.