


TONTTIJAKO		1:1000		ROVANIEMI	
ASEMAKAAVA	2018-10	VAHVISTETTU	07.09.2020	0 50 m	
EDELLINEN TONTTIJAKO					
LASK. KI	TONTTIJAON LAATI		06.05.2025		
PIIRT. KI	TOIMITUSINSINÖÖRI		KAUP. OSA 8		
TARK. SÄ	Mikko Myllynen		KORTTELI 8236		
KAUPUNGINGEODEETTI HYVÄKSYNYT POHJAKARTAN JA TONTTIJAON			TONTIT 1-4		
			MUUTT. TONTIT		
			TJ-KARTTA 8236-1		

KOORDINAATTILUETTELO

N:o	X	Y	laatu
100	7380675.844	26483171.623	
101	7380642.643	26483149.314	
102	7380624.796	26483175.874	
103	7380657.997	26483198.184	
104	7380641.265	26483223.084	
105	7380608.064	26483200.775	
106	7380591.332	26483225.676	
107	7380624.533	26483247.985	
108	7380607.801	26483272.886	
109	7380574.600	26483250.577	

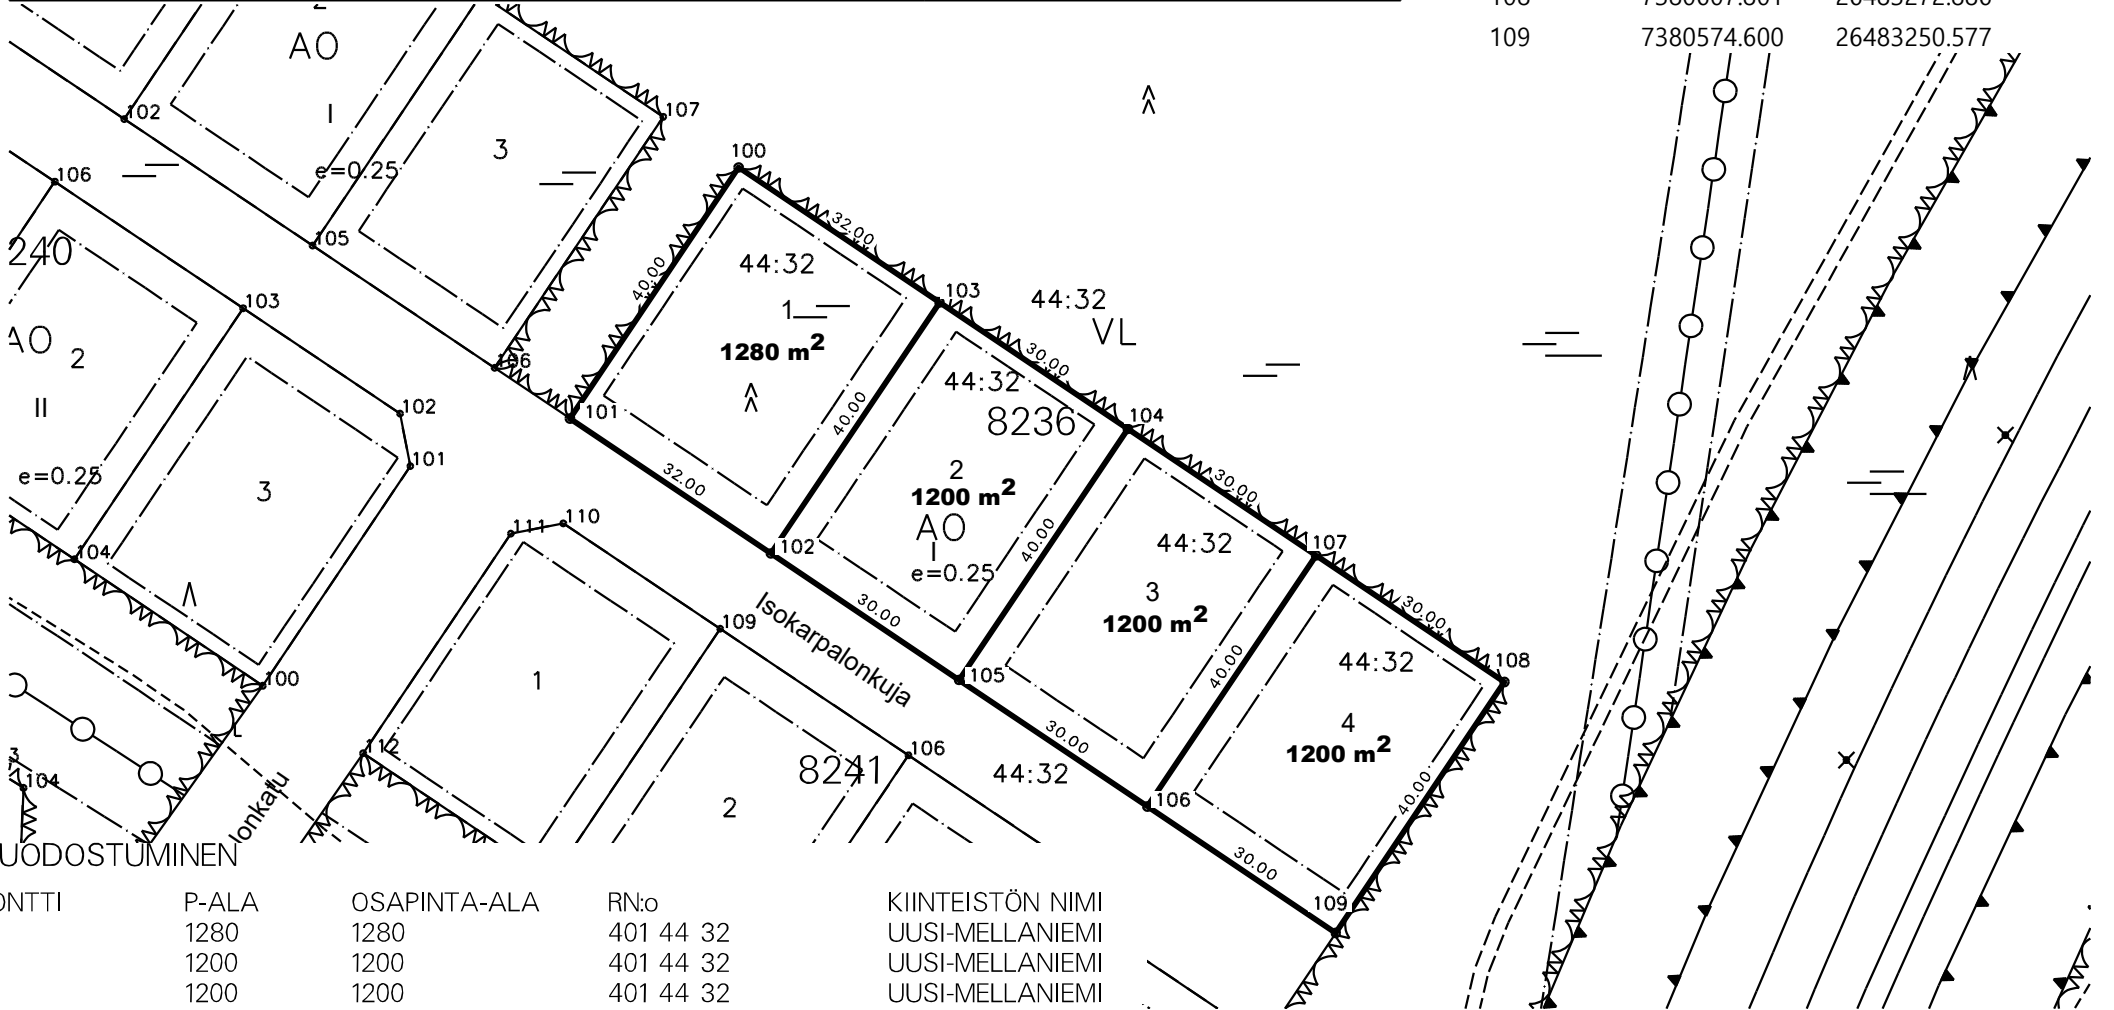

MUODOSTUMINEN

TONTTI	P-ALA	OSAPINTA-ALA	RN:o	KIINTEISTÖN NIMI
1	1280	1280	401 44 32	UUSI-MELLANIEMI
2	1200	1200	401 44 32	UUSI-MELLANIEMI
3	1200	1200	401 44 32	UUSI-MELLANIEMI
4	1200	1200	401 44 32	UUSI-MELLANIEMI