


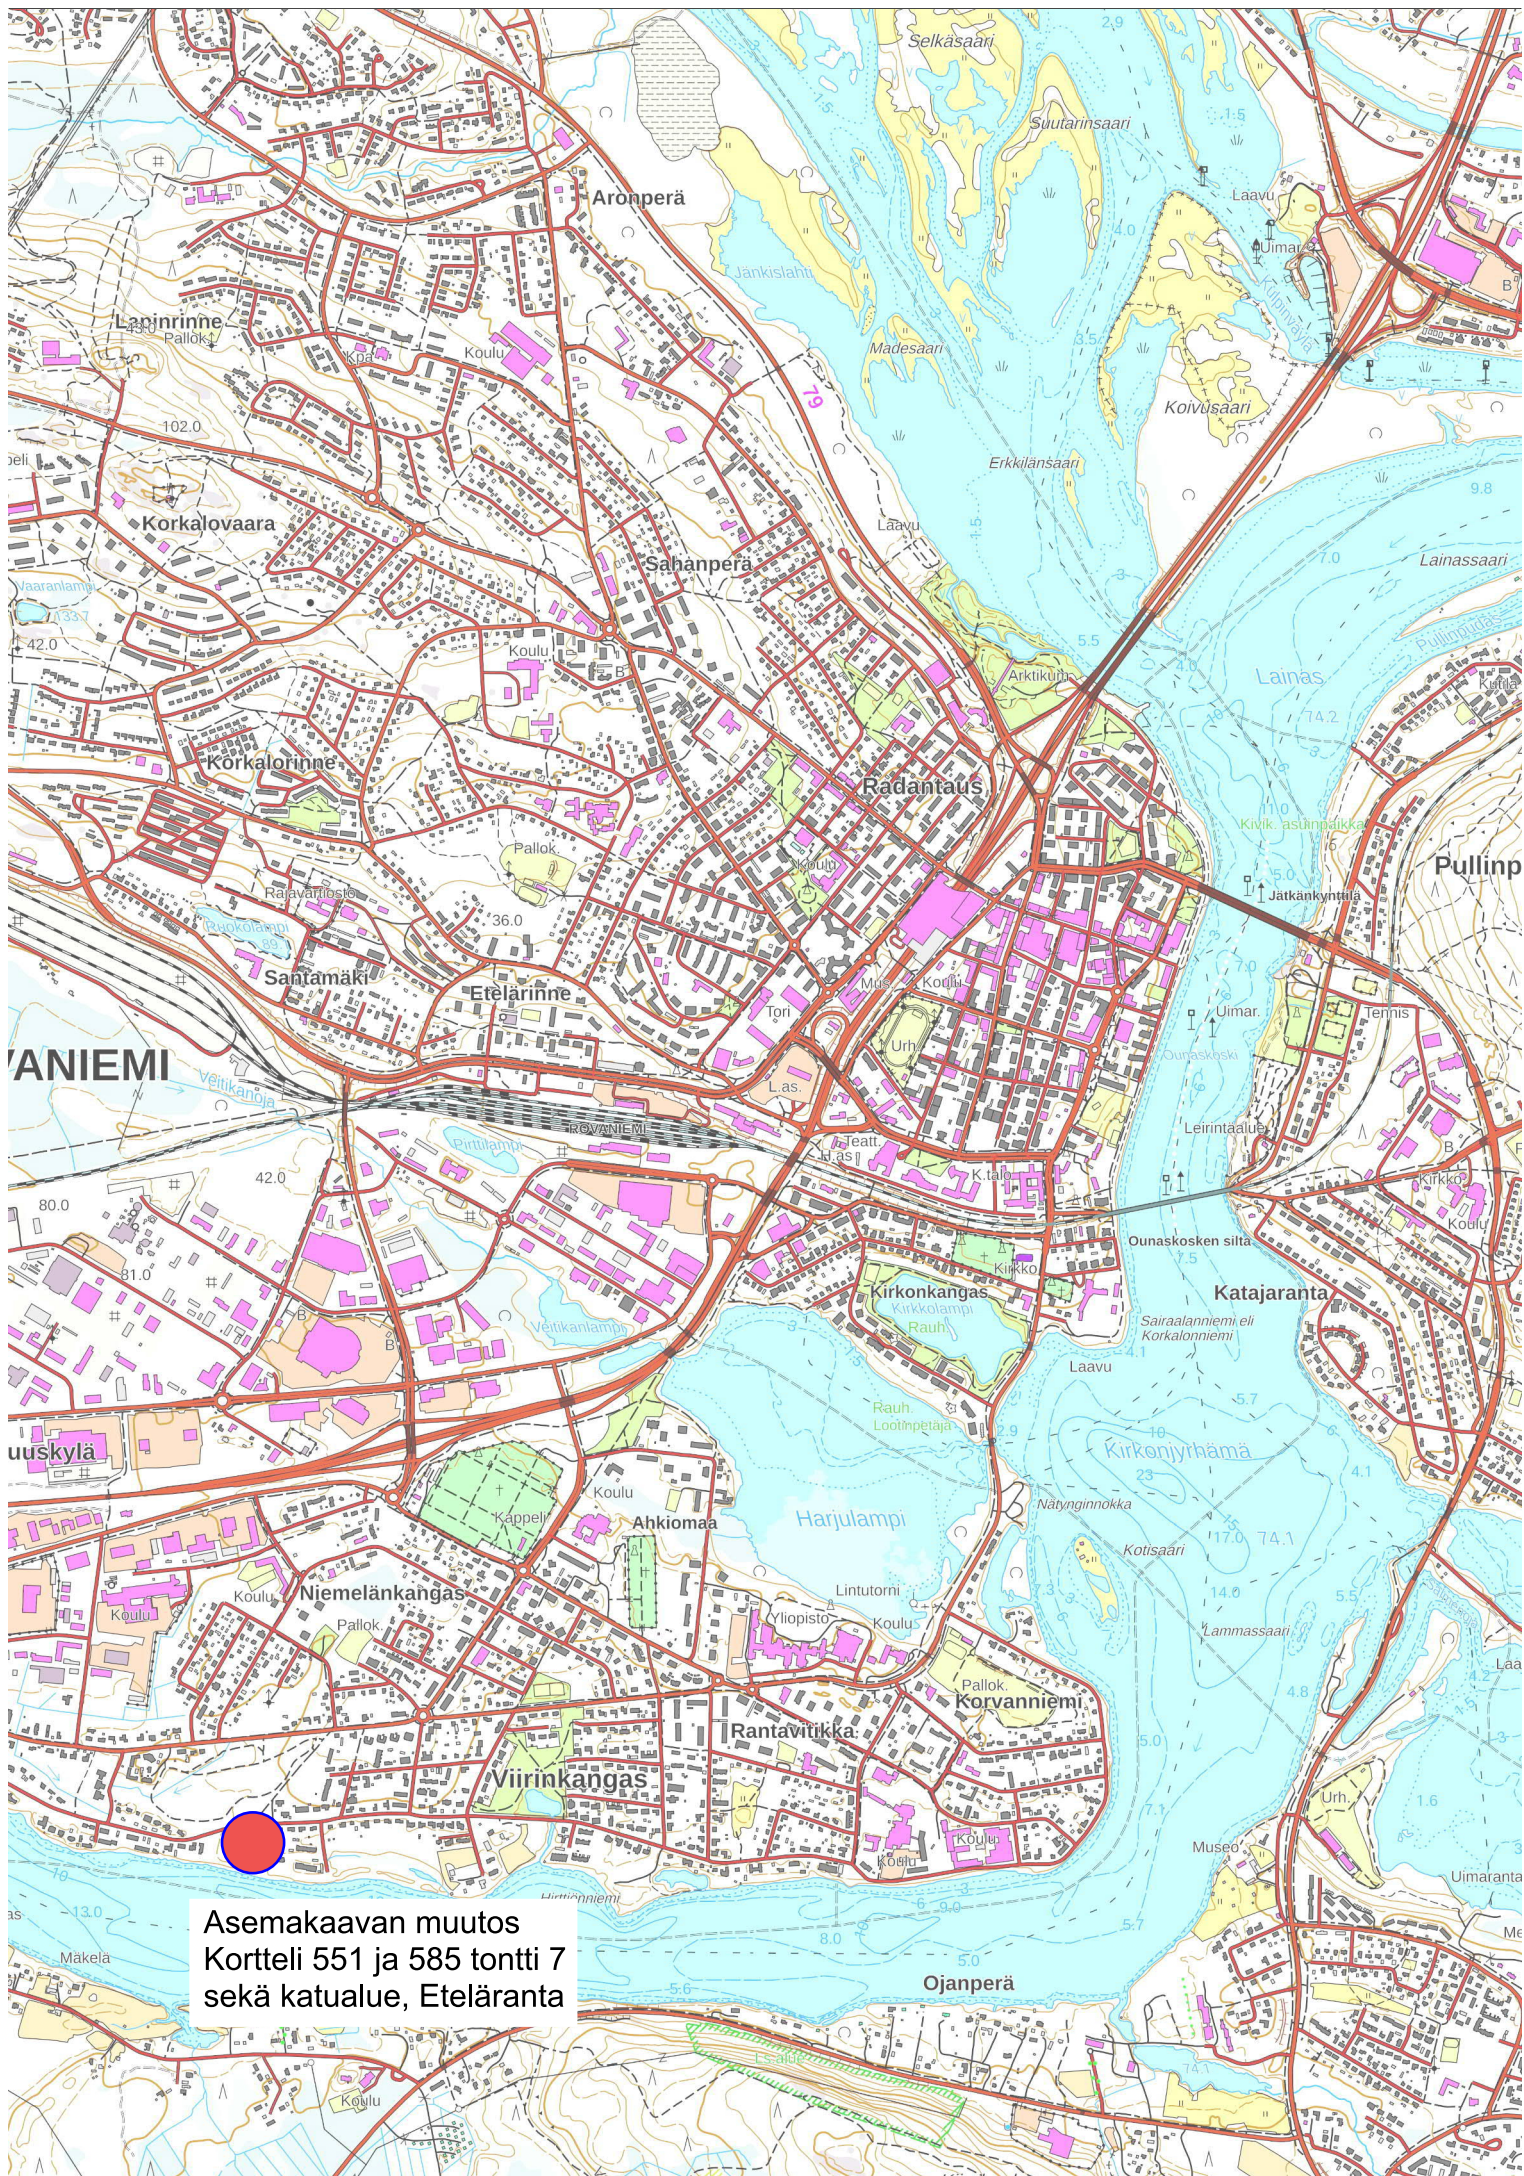

Asemakaavan muutos
Kortteli 551 ja 585 tontti 7
sekä katualue, Eteläranta