

OTE ROVANIEMEN KAUPUNGIN  
VOIMASSA OLEVASTA ASEMA-  
KAAVAKARTASTA

Otteen oikeaksi todistaa  
Rovaniemellä 21.8.2020



Outi Martikainen  
Paikkatieto ja tonttipalvelut

26487800


26487900

7378400

7378400

7378300

7378300

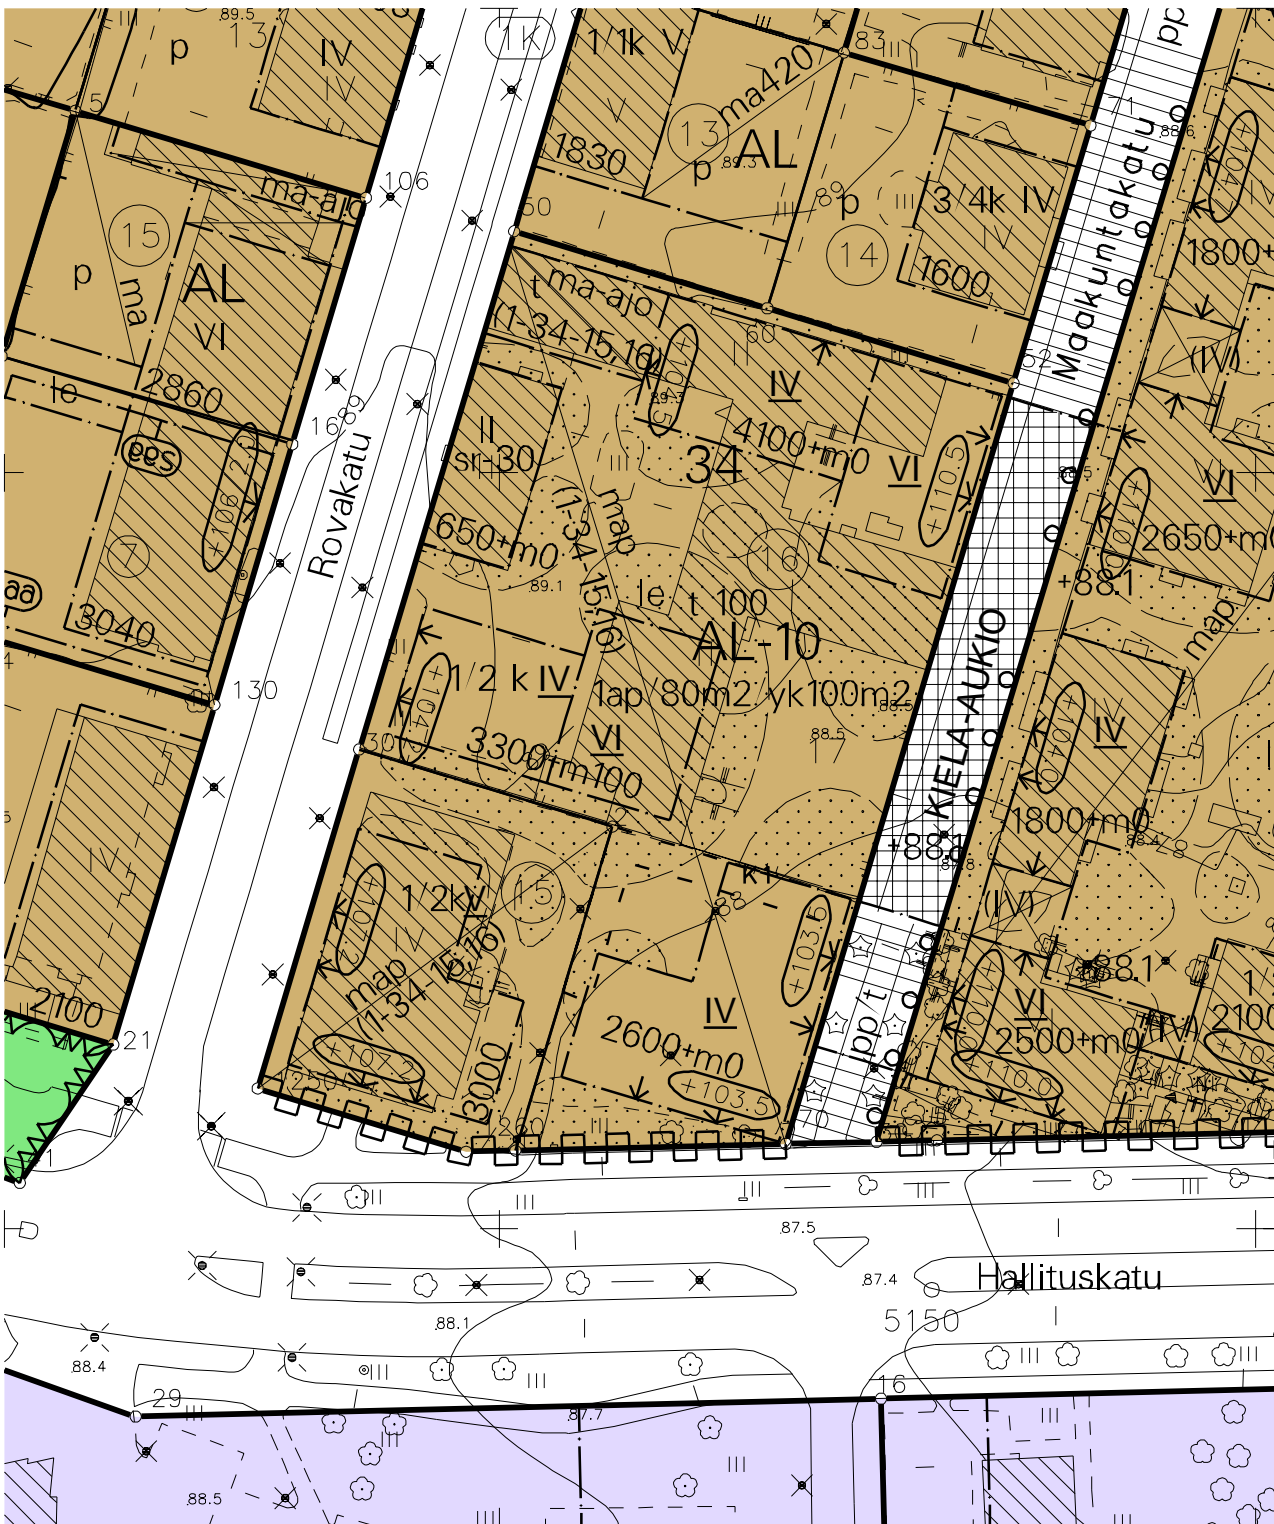

1:1000



Kiinteistön tarkka alueellinen ulottuvuus selviää  
toimitusasiakirjoista ja maastosta.

26487900