


KOORDINAATTILUETTELO

N:o	X	Y	la.
24	7381668.223	26492559.958	
39	7381660.924	26492585.678	
41	7381711.244	26492612.689	
86	7381679.585	26492538.887	
94	7381734.967	26492568.789	

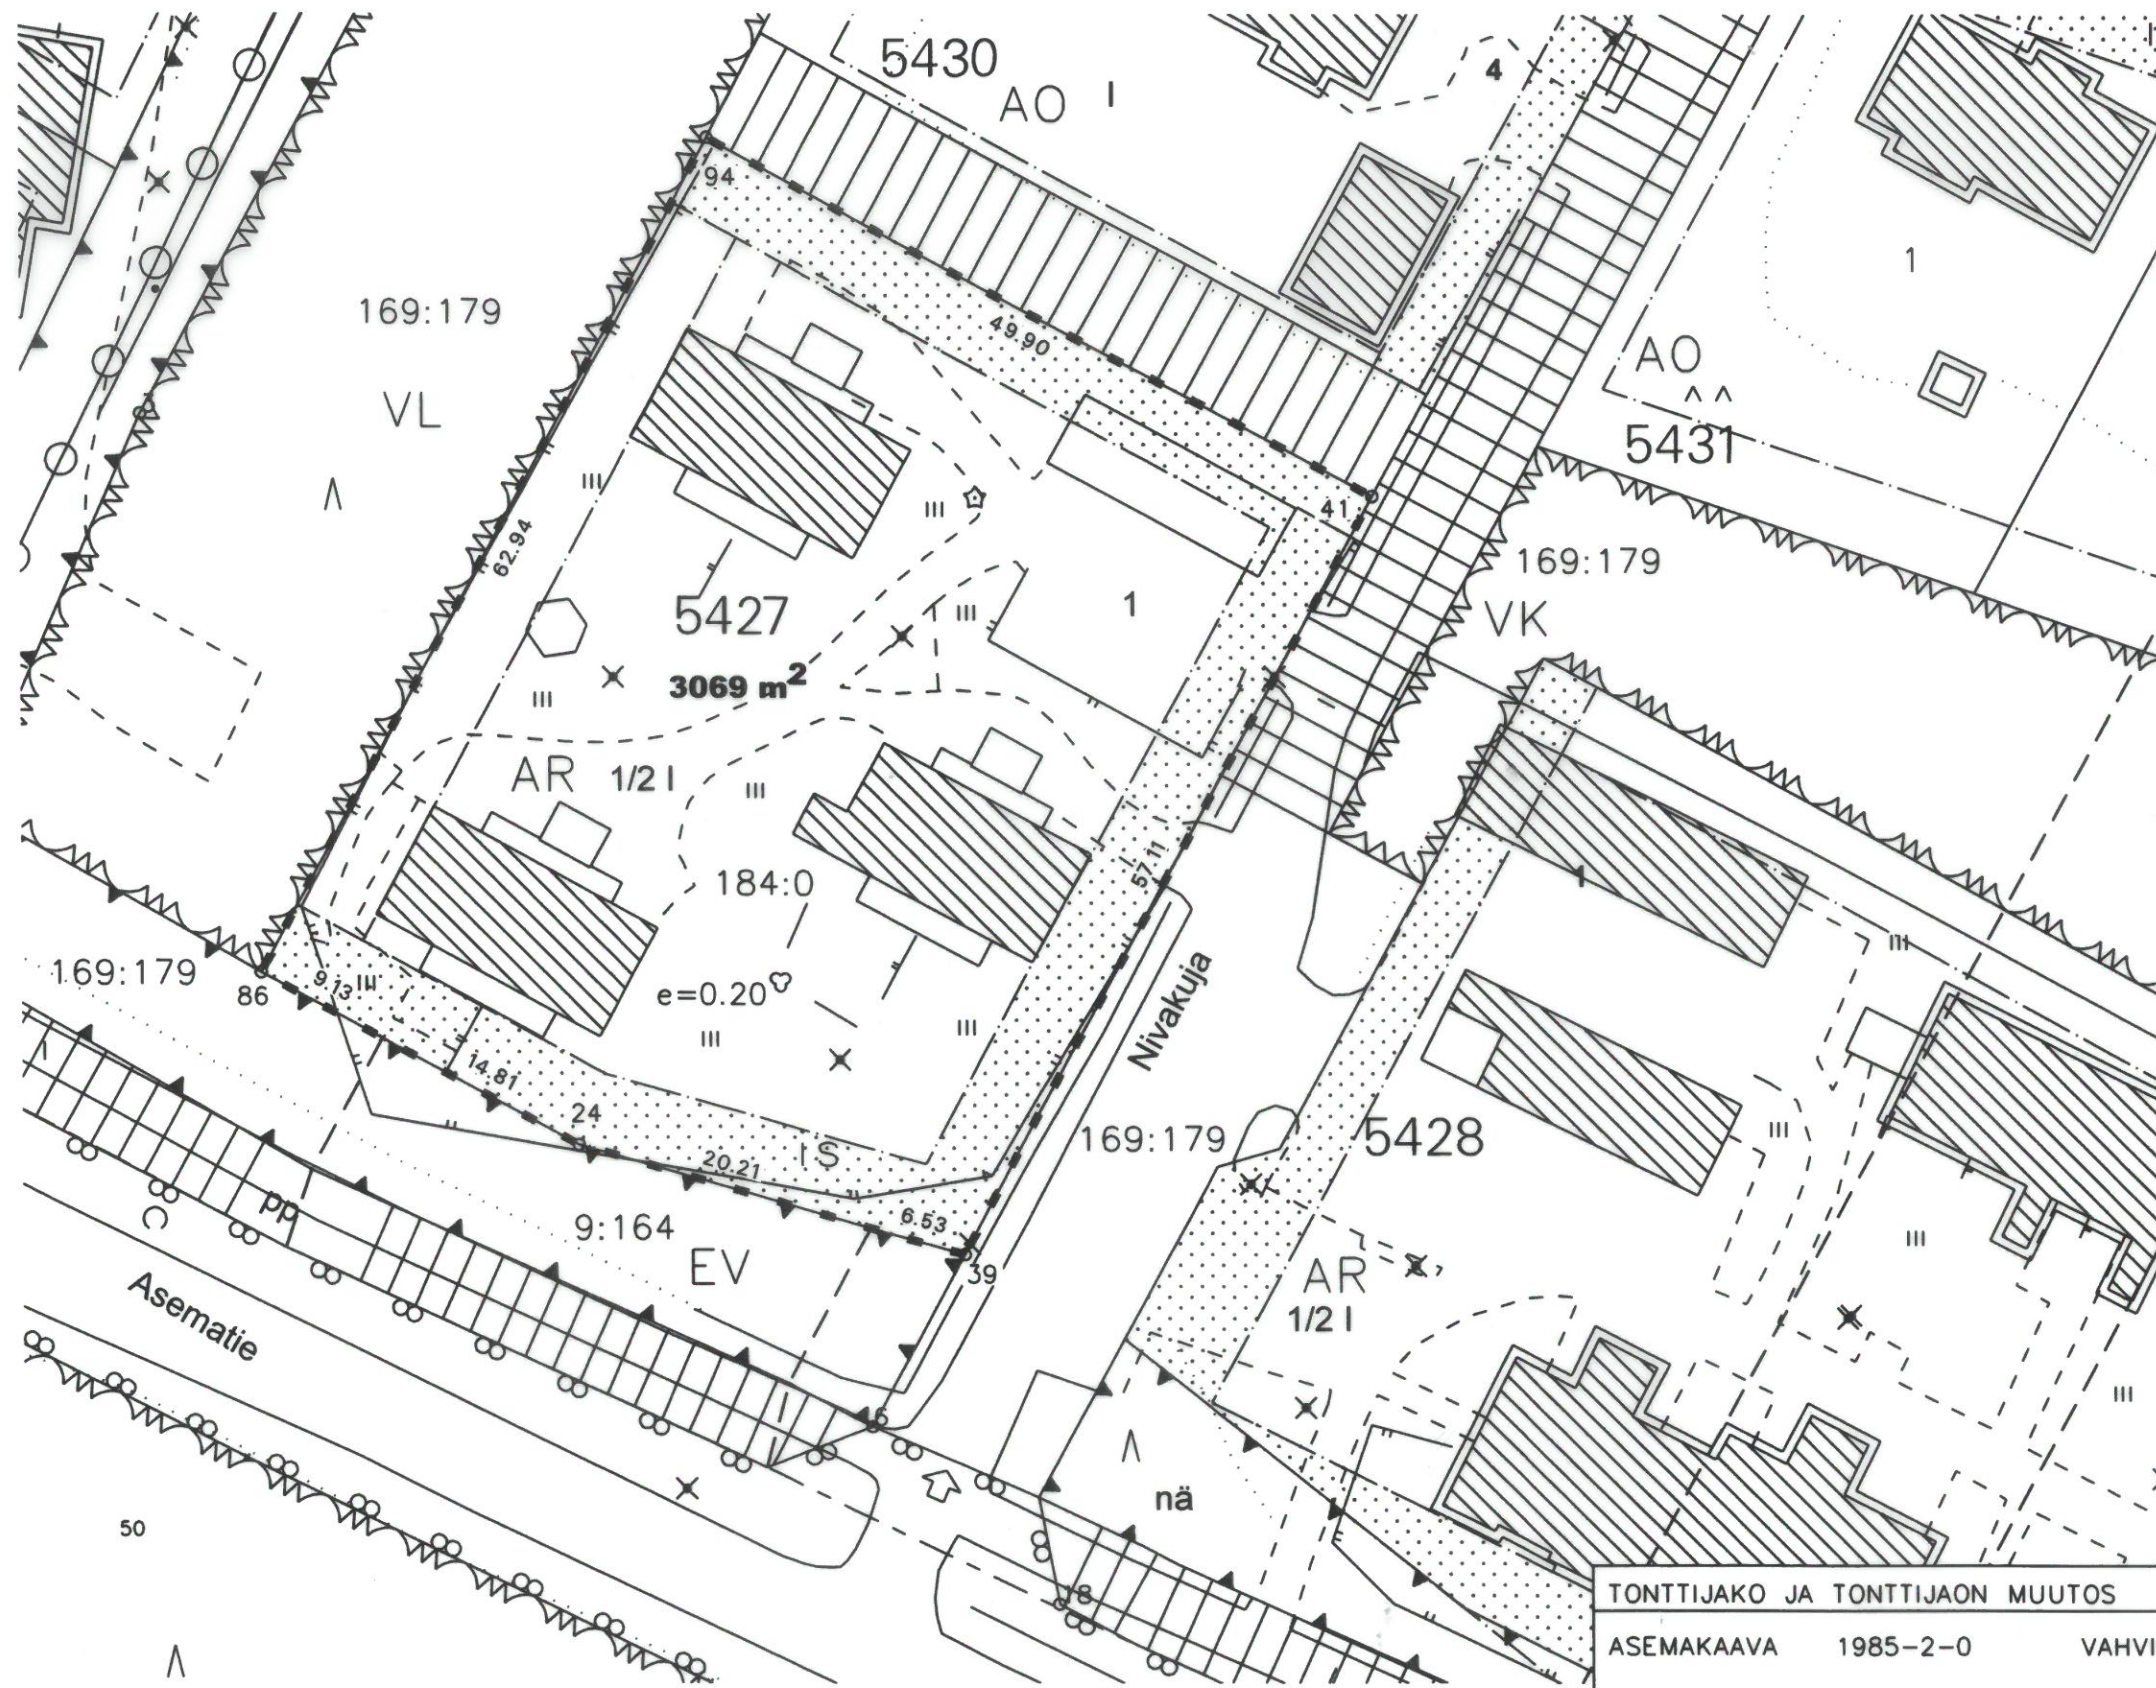

MUODOSTUMINEN				KIINTEISTÖN NIMI
TONTTI	P-ALA	OSAPINTA-ALA	RN:o	
1	3069	3069	409-184-0	RIVITALO

TONTTIJAKO JA TONTTIJAON MUUTOS		1:500	ROVANIEMI
ASEMAKAAVA	1985-2-0	VAHVISTETTU	12.06.1985
EDELLINEN TONTTIJAKO			
LASK. IS	TONTTIJAON LAATI		18.09.2023
PIIRT. IS	TOIMITUSINSINÖÖRI		
TARK. IS	Ilkka Sulasalmi		KAUP. OSA 17
KAUPUNGINGEODEETTI HYVÄKSYNYT POHJAKARTAN JA TONTTIJAON			KORTTELI 5427
			TONTIT 1
			MUUTT. TONTIT
			TJ-KARTTA 17-5427-1