



KOORDINAATTILUETTELO

N:O	X	Y
1	7381729.851	26492453.596
2	7381765.215	26492474.459
3	7381808.278	26492499.865
4	7381851.343	26492525.271
5	7381848.806	26492529.578
6	7381879.444	26492547.653
7	7381851.785	26492592.677
8	7381821.343	26492576.221
9	7381777.329	26492552.427
10	7381751.632	26492538.536
11	7381732.802	26492529.506
12	7381697.526	26492512.591
13	7381695.830	26492511.351

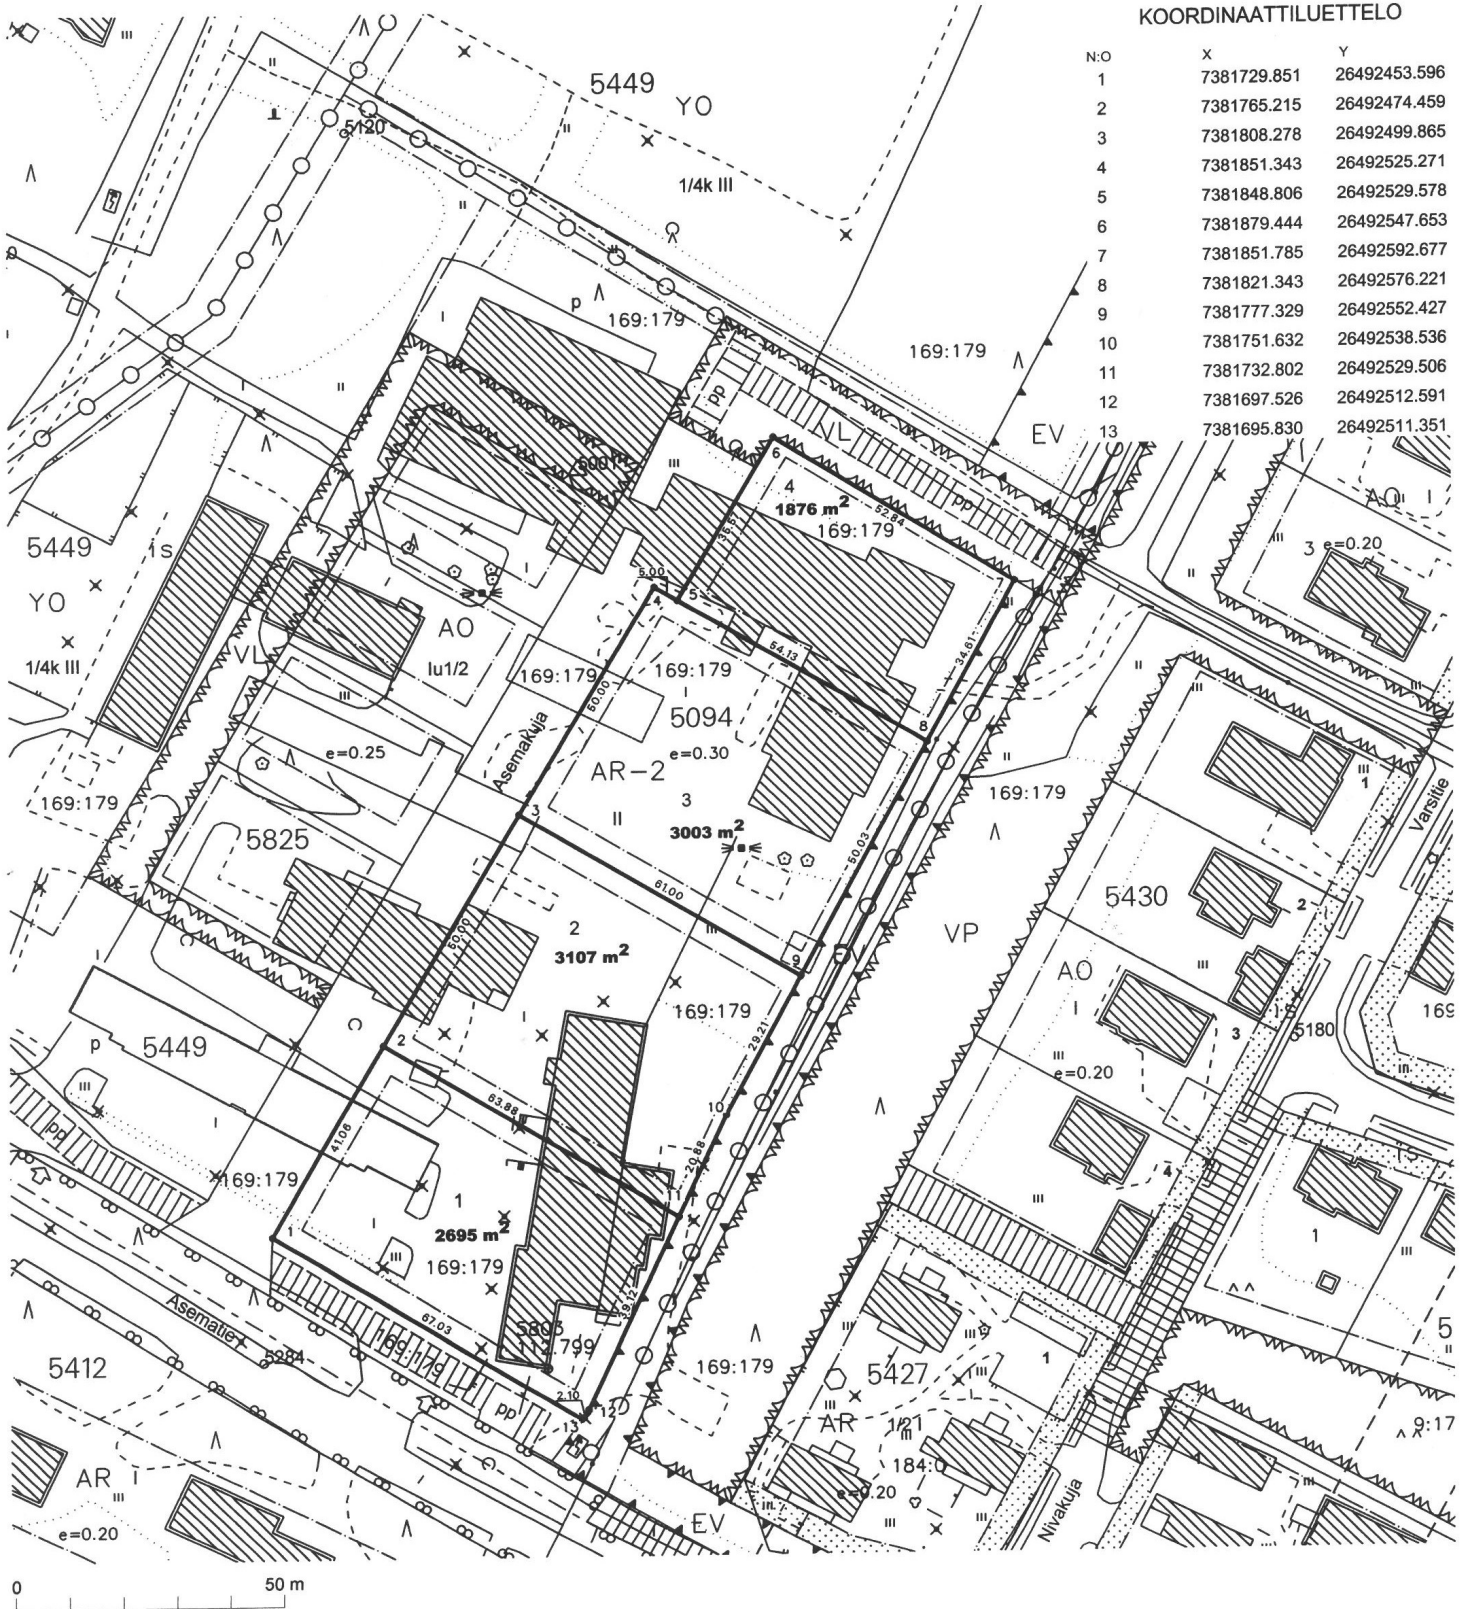

MUODOSTUMINEN

TONTTI	P-ALA	OSAPINTA-ALA	RNo	KIINTEISTÖN NIMI
1	2695	2695	409 169 179	
2	3107	3107	409 169 179	
3	3003	3003	409 169 179	
4	1876	1876	409 169 179	

TONTTIJAKO		1:1000	ROVANIEMI	
ASEMAKAAVA	2022-6	VAHVISTETTU		
EDELLINEN TONTTIJAKO				
POHJAKARTAN HYVÄKSYI JA				
TONTTIJAON LAATI		13.03.2023	KAUP. OSA 17	
LASK.	KIINTEISTÖINSINÖÖRI		KORTTELI 5094	
PIIRT. J.B	 Pertti Onkalo		TONTIT 1-4	
TARK.			MUUTT. TONTIT	
KAUPUNGINVALTUUSTO HYVÄKSYNYT			TJ-KARTTA 17-5094-1	