
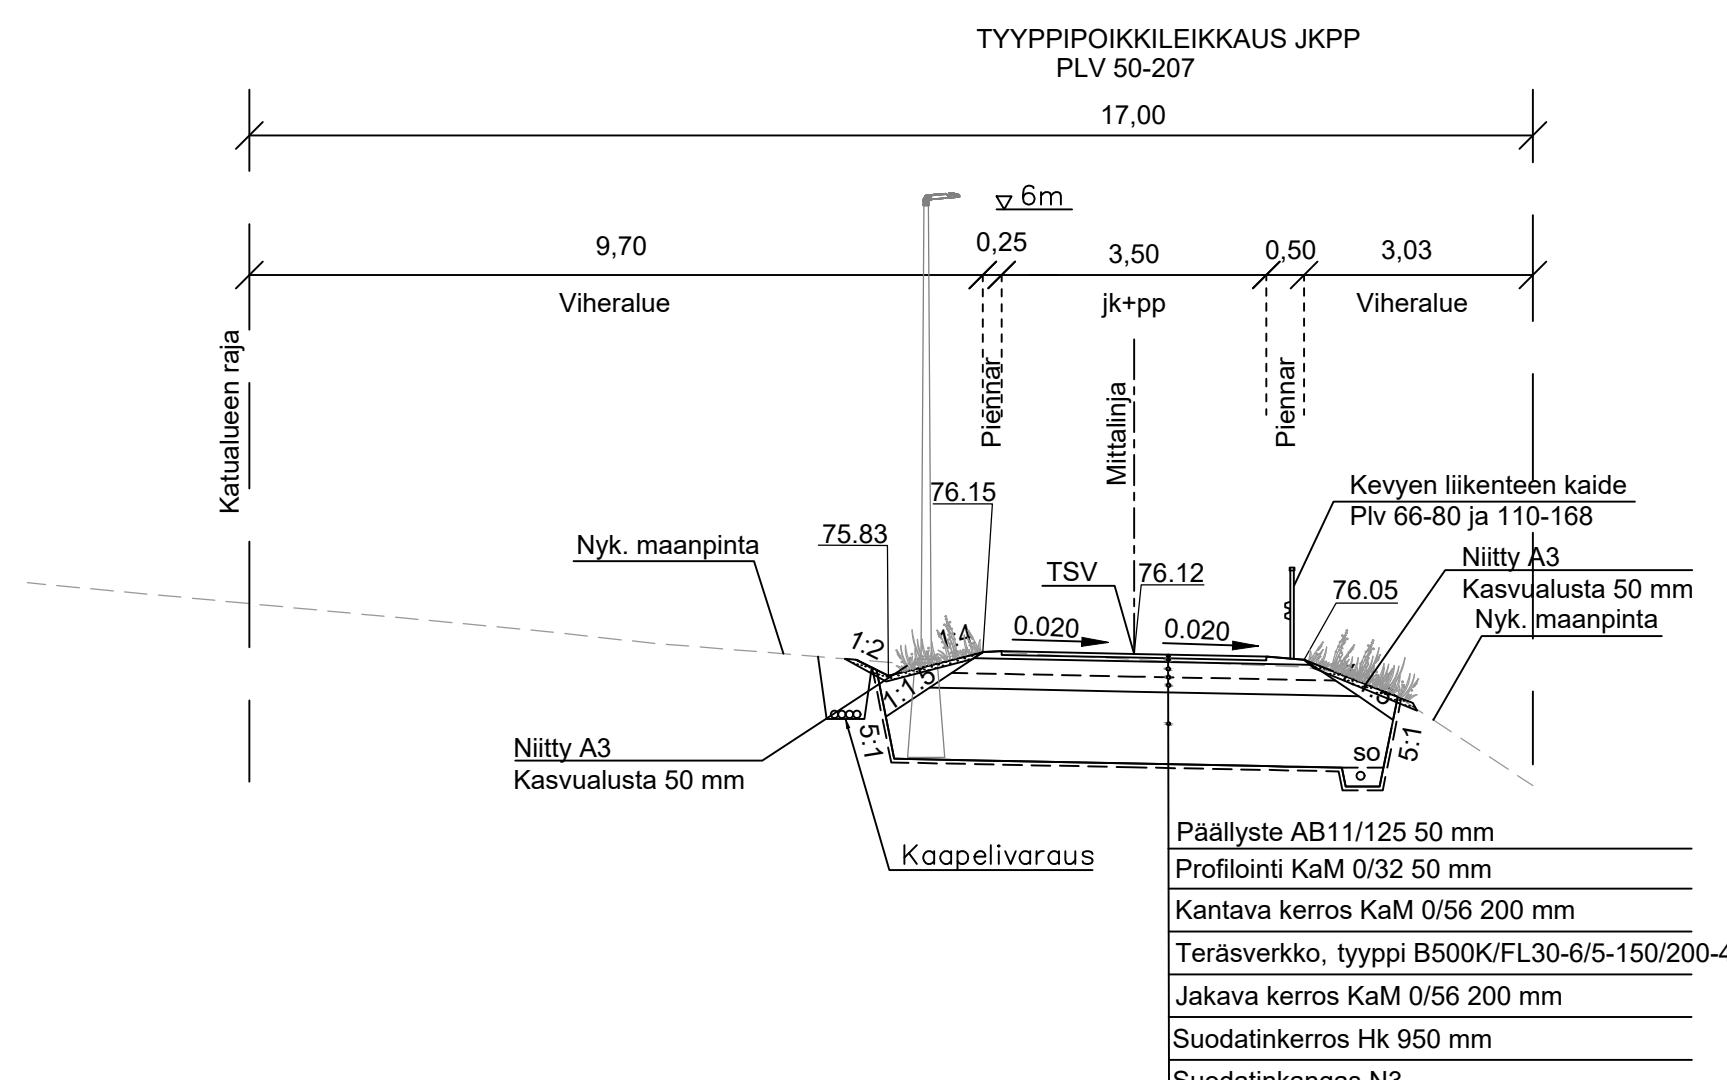
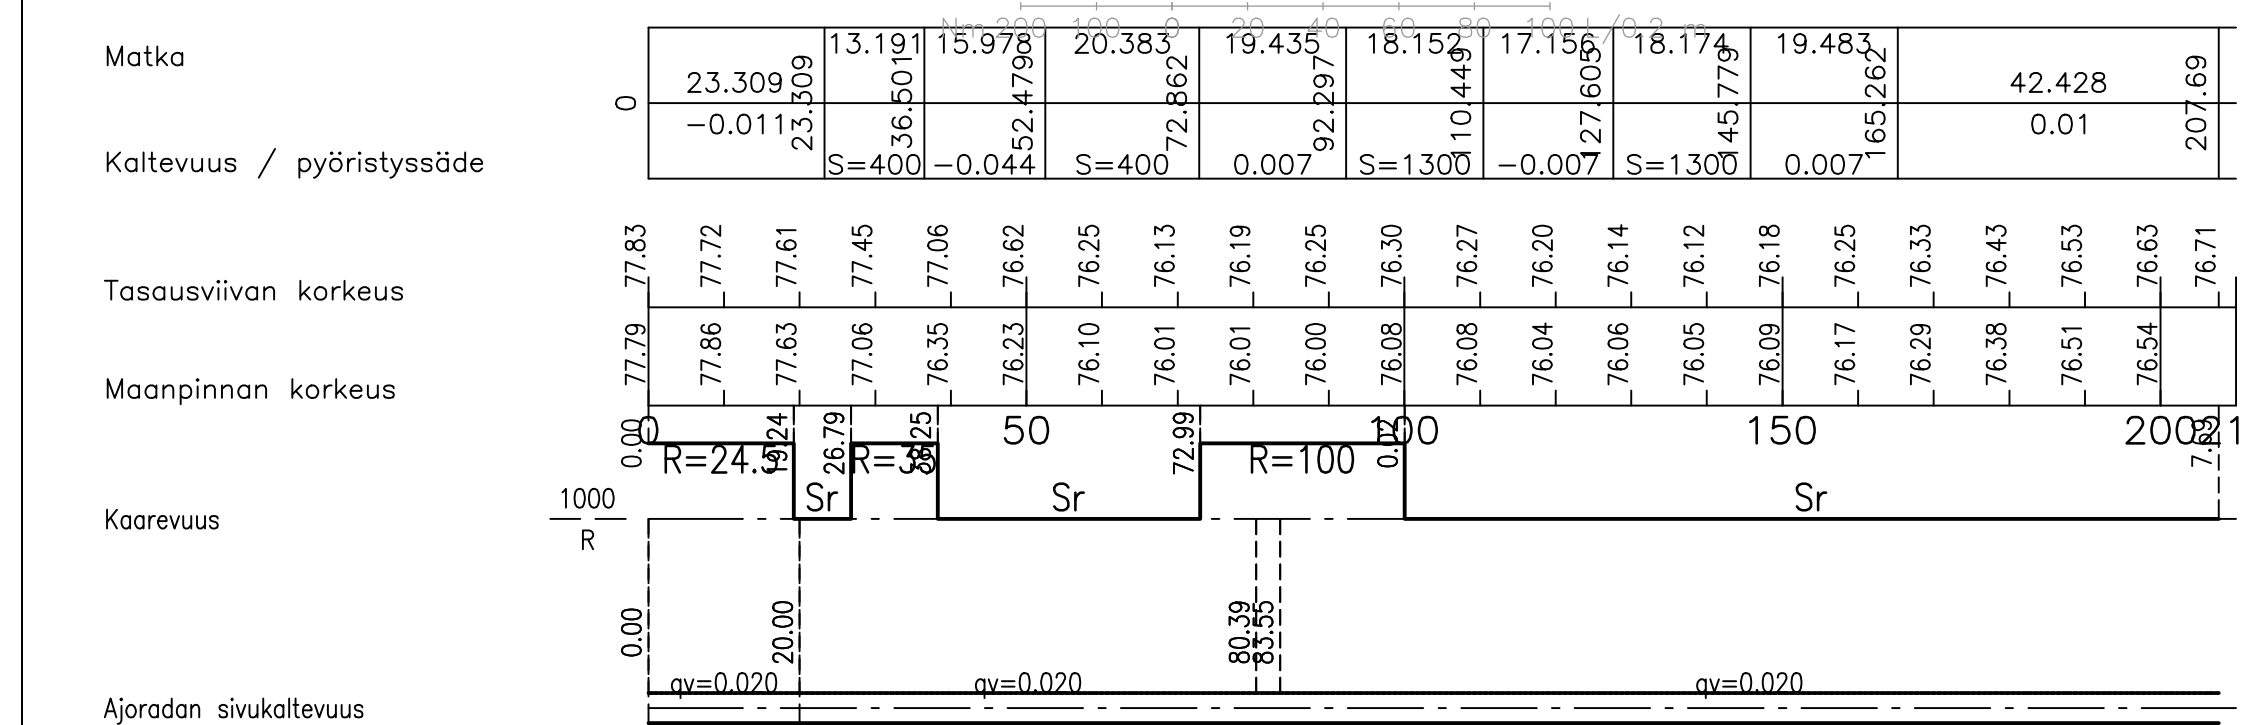


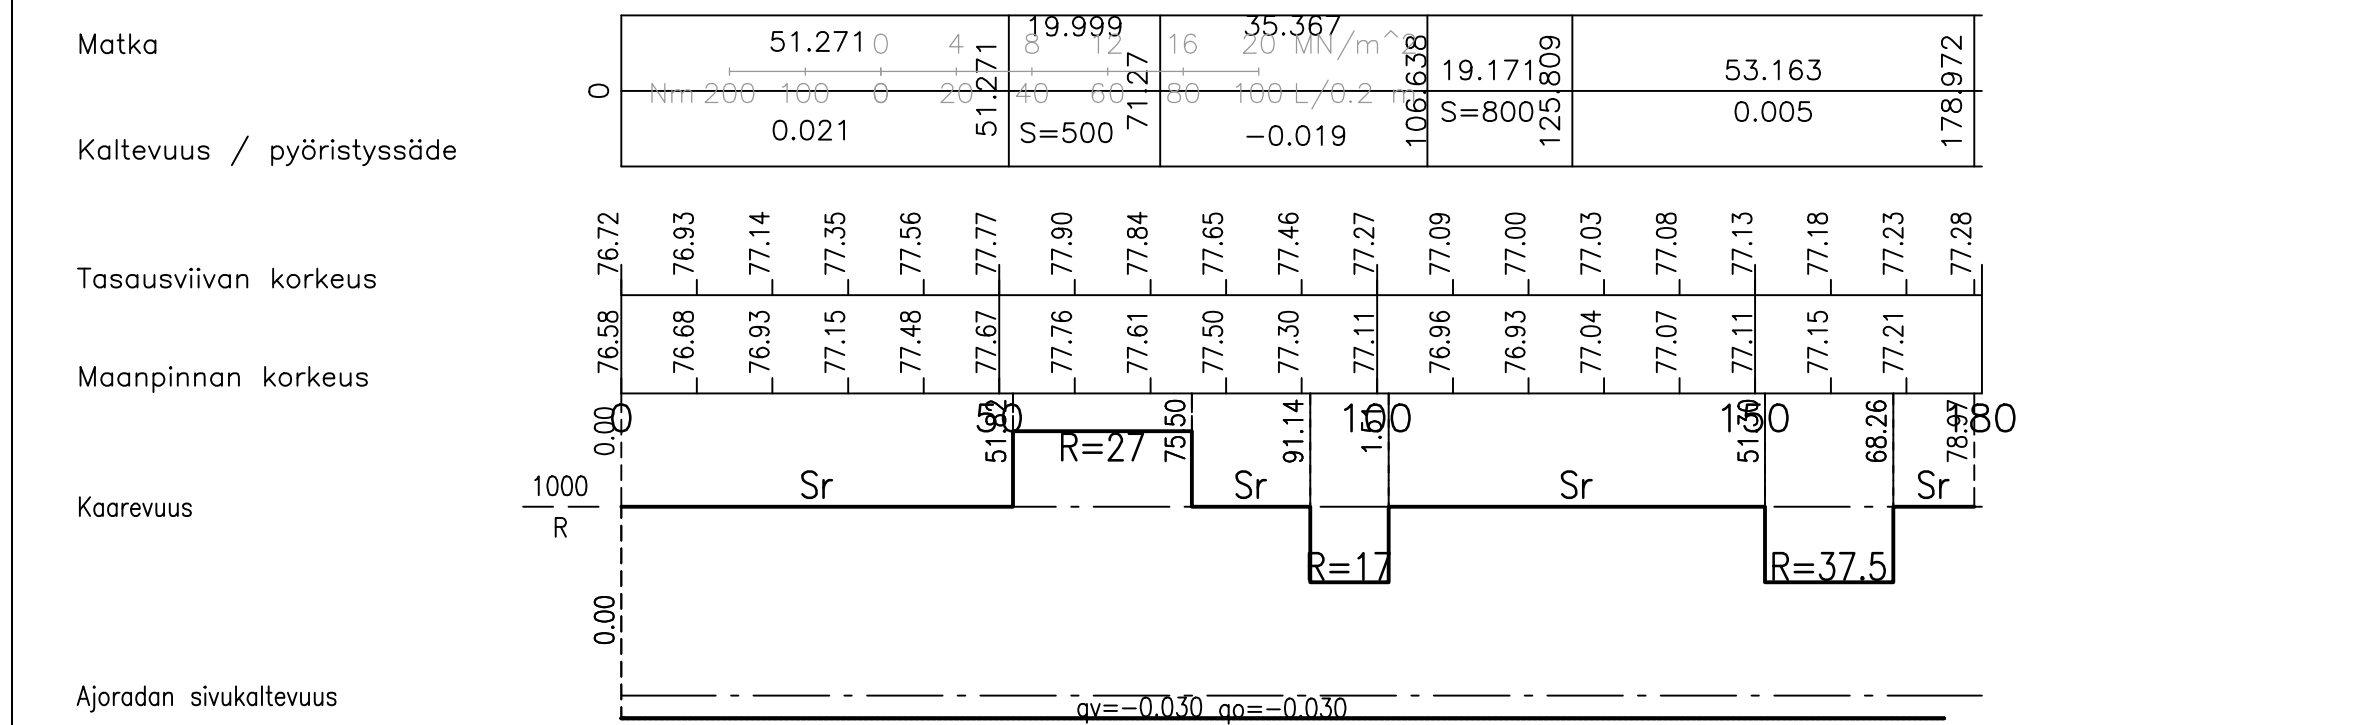

Putki – ja johtokaivantojen luiskakaltevuus on tehtävä maaperän laadun ja ominaisuuksien mukaan. Kaivannon luisia on loivennettava tai kaivannon tehtävä tuettuna, mikäli turvallisuusnäkökohdat tai/ja käytettävissä oleva tila sitä edellyttävät. Urakoitsijan on hyväksyttävä kaivannon toteutustapa tilaajalla. Kaivantojen toteutuksessa tulee huomioida Valtioneuvoston asetus rakennustyön turvallisuudesta (VNA 205/2009, 34§).

Merkki		Muutos		Pvm	Hyväksyjä		Päätös	
Nahtavana		Tekninen lautakunta		Pvm	\$		Kaupungininsinöörin päätös	
Pvm		\$		Pvm		\$		
Kaupunginosa/Kylä Kohde				Piirustuksen sisältö MITTAAVA PITUUSLEIKKAUS TYYPPIPOIKKELEIKKAUS				Mittakaava 1:1000 / 1:100 1:100
LAAJAKAISTA JA JKPP-TIE VÄLILLÄ METSÄRUUSUNTIE - LAAJAKAISTA				Piirustuslaji KATUPIIRUSTUS				
 WSP FINLAND OY YRTTIPELLONTIE 10 90230 OULU +358 207 864 11				 ROVANIELMI TEKNISET PALVELUT YHDYSKUNTAOTEKNIikka Mäntävaarantie 2, Rovaniemi				
Pvm	Suunn.	Marko Jylhälehto		Pvm	Tark.	Kari Hyvönen		
31.03.2025	Tark.	Helena Ollila		31.03.2025	Tark.			
Koordinaattijärjestelmä		Korkeusjärjestelmä		Korvaa		Piirustusnumero		
ETRS-GK26		N2000		Korvattu		Säilytys		8369B-222