


TONTTIJAKO JA TONTTIJAON MUUTOS		1:500	ROVANIEMI
ASEMAKAAVA	2022-1	VAHVISTETTU	09.12.2024
EDELLINEN TONTTIJAKO		21.09.2015	
LASK.	MM	TONTTIJAON LAATI	26.02.2025
PIIRT.	MM	TOIMITUSINSINÖÖRI	
TARK.	SÄ	Mikko Myllynen	
KAUPUNGINGEODEETTI HYVÄKSYNYT POHJAKARTAN JA TONTTIJAON		KAUP. OSA	8
		KORTTELI	8156
		TONTIT	7
		MUUTT. TONTIT	4-2
		TJ-KARTTA	8-8156-3

KOORDINAATTILUETTELO

N:O	X	Y
100	7378832.115	26484116.719
101	7378811.077	26484148.732
33	7378759.308	26483992.735
74	7378730.772	26484003.115
200	7378712.190	26484180.361
37	7378701.620	26484011.507
17	7378671.951	26484017.897
103	7378651.684	26484020.833
10	7378642.871	26483999.641
40	7378601.956	26483901.258
32	7378526.699	26484197.847
18	7378517.324	26484167.879
91	7378499.332	26484110.364
58	7378493.728	26484048.634
19	7378489.828	26484079.982
97	7378486.039	26484027.878
75	7378460.293	26484006.921
37	7378443.170	26483967.179

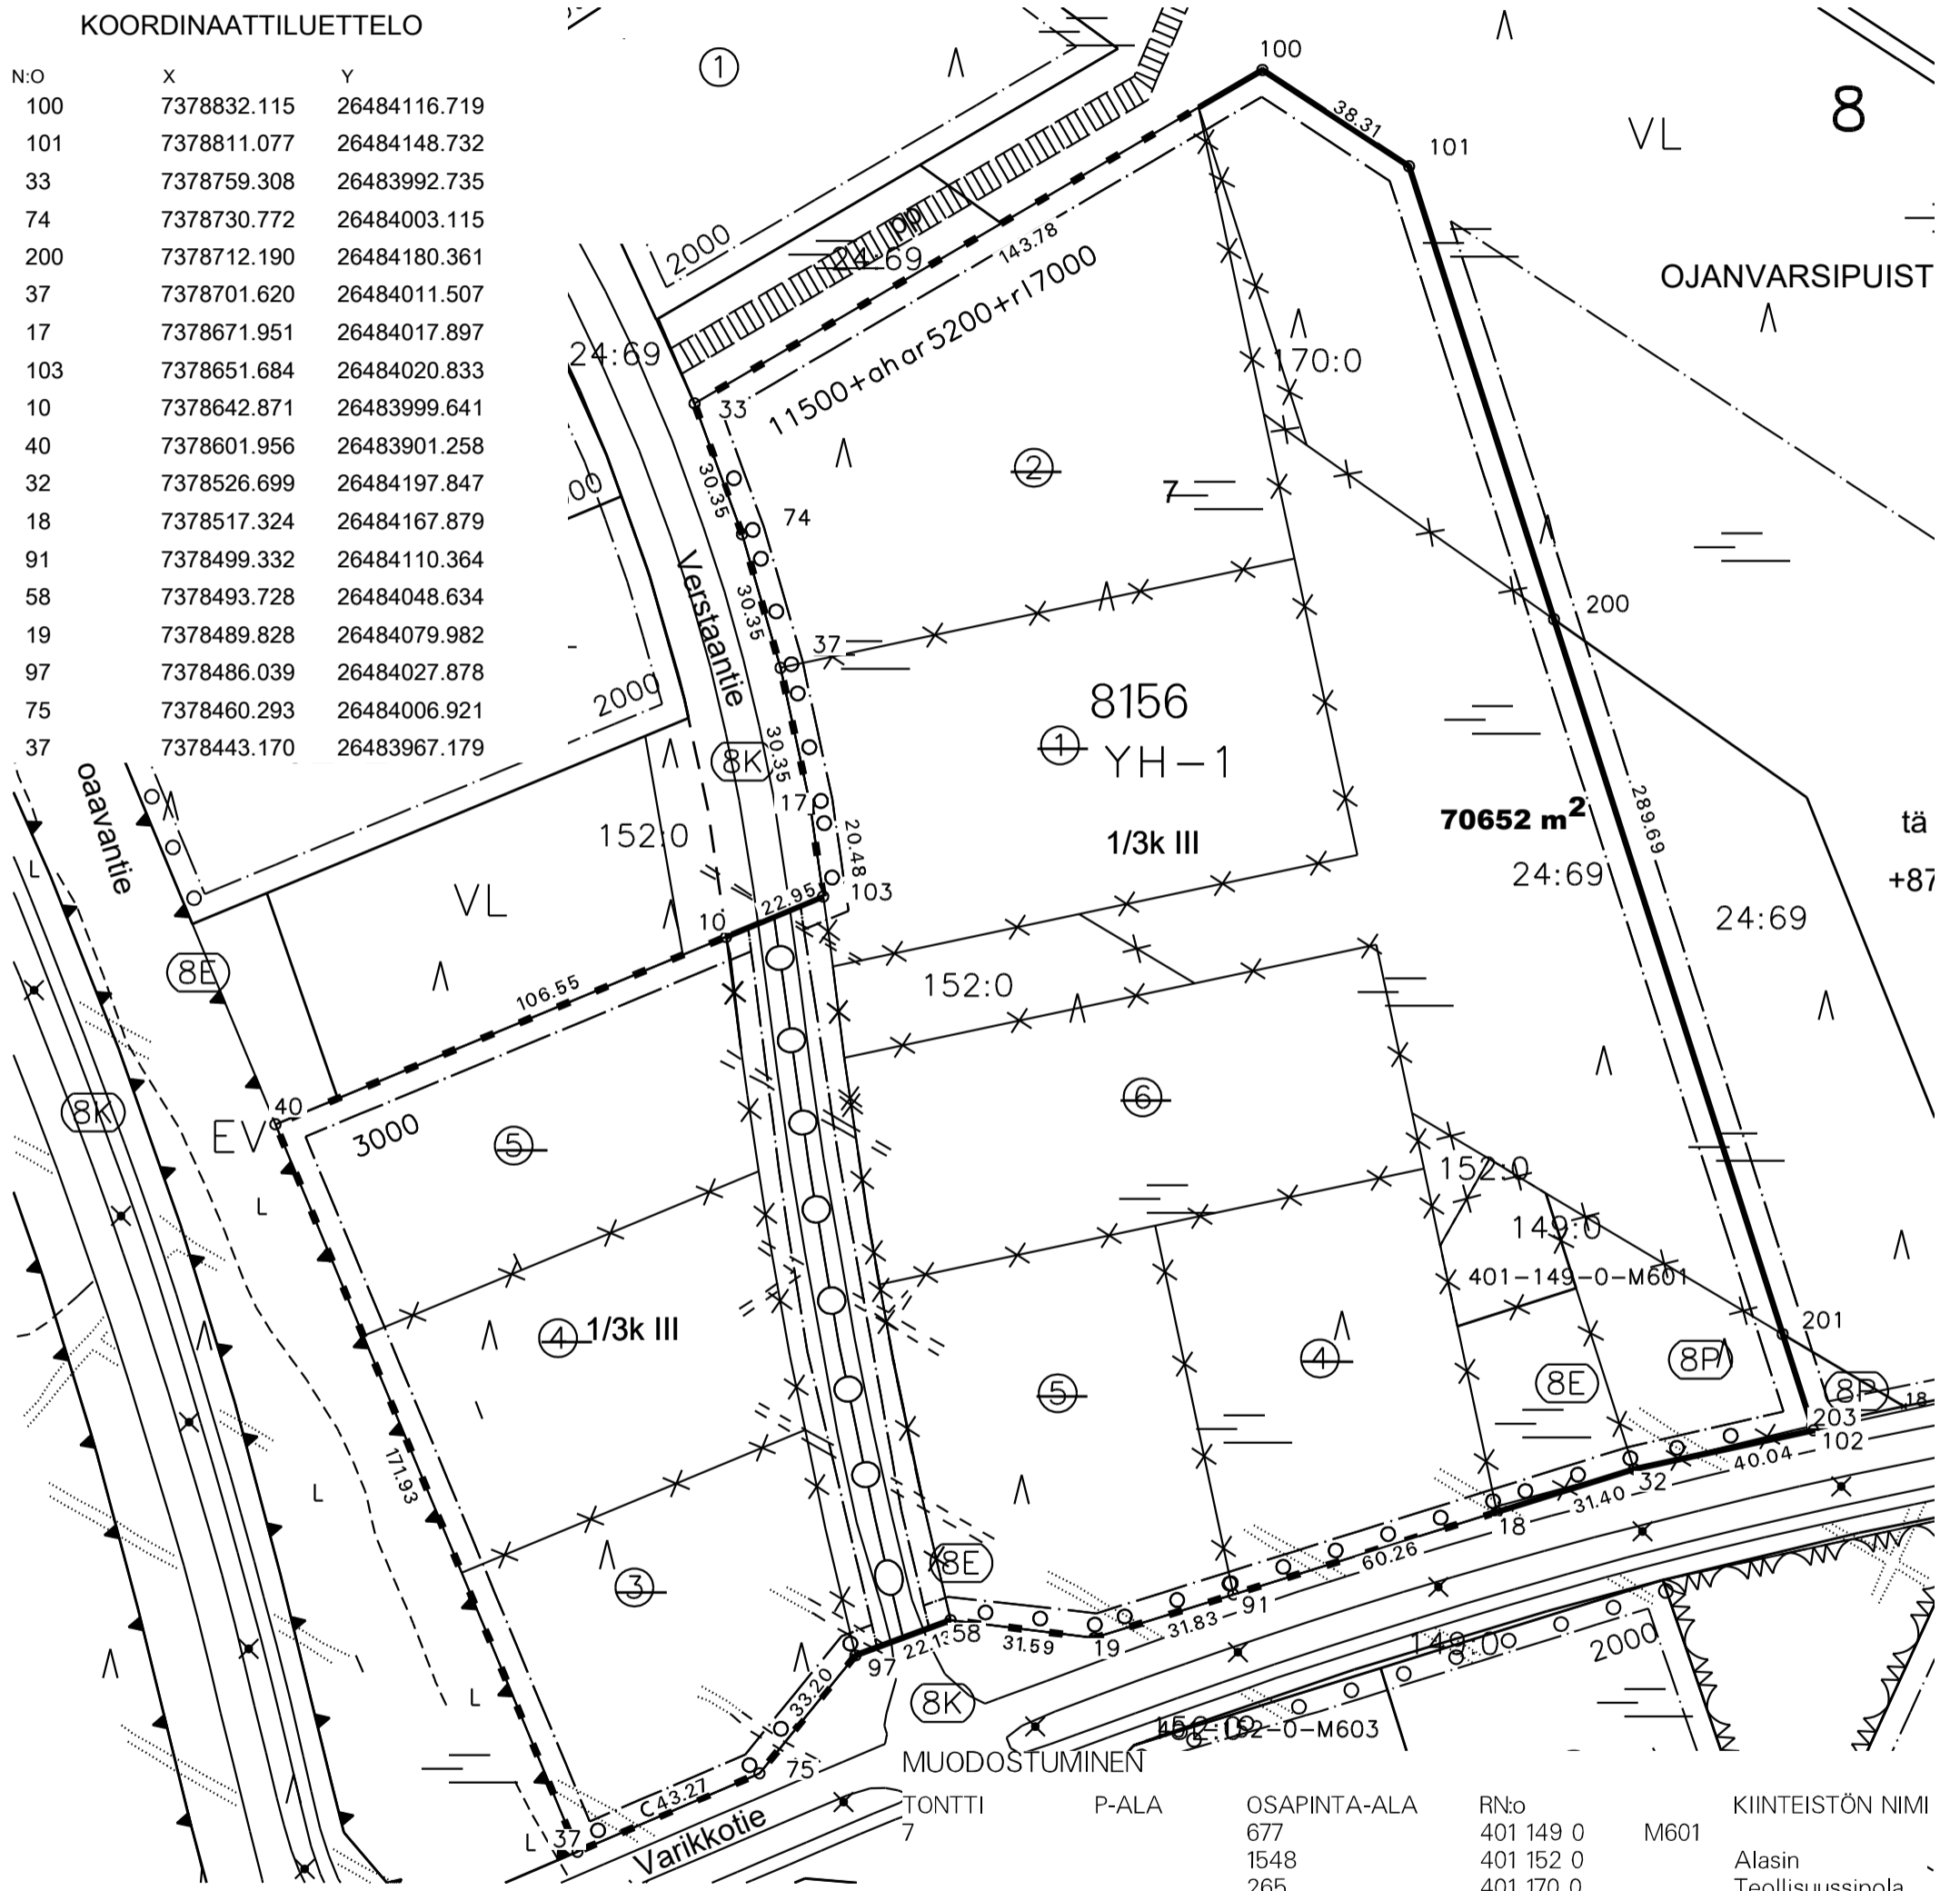

TONTTI	P-ALA	OSAPINTA-ALA	RN:o	KIINTEISTÖN NIMI
7		677	401 149 0	M601
		1548	401 152 0	Alasin
		265	401 170 0	Teollisuussipola
		10240	401 24 69	Kirkko-Kerttula
		4766	8 8156 4	
		5073	8 8156 5	
		6014	8 8156 6	
		4729	8 8157 3	
		4875	8 8157 4	
		4996	8 8157 5	
		7623	8 8201 1	
		9523	8 8201 2	
		3556	8 9901 0	8. kaup. kadut
		5564	8 9903 0	8. kaup. puistot
		1194	8 9908 0	8. kaup. erityisal