


KOORDINAATTILUETTELO

| N:o | X           | Y            |
|-----|-------------|--------------|
| 1   | 7379749.858 | 26489733.061 |
| 2   | 7379753.280 | 26489653.365 |
| 3   | 7379754.197 | 26489658.279 |
| 4   | 7379783.367 | 26489727.308 |
| 5   | 7379801.657 | 26489645.148 |
| 6   | 7379825.665 | 26489659.558 |
| 91  | 7379737.506 | 26489661.114 |

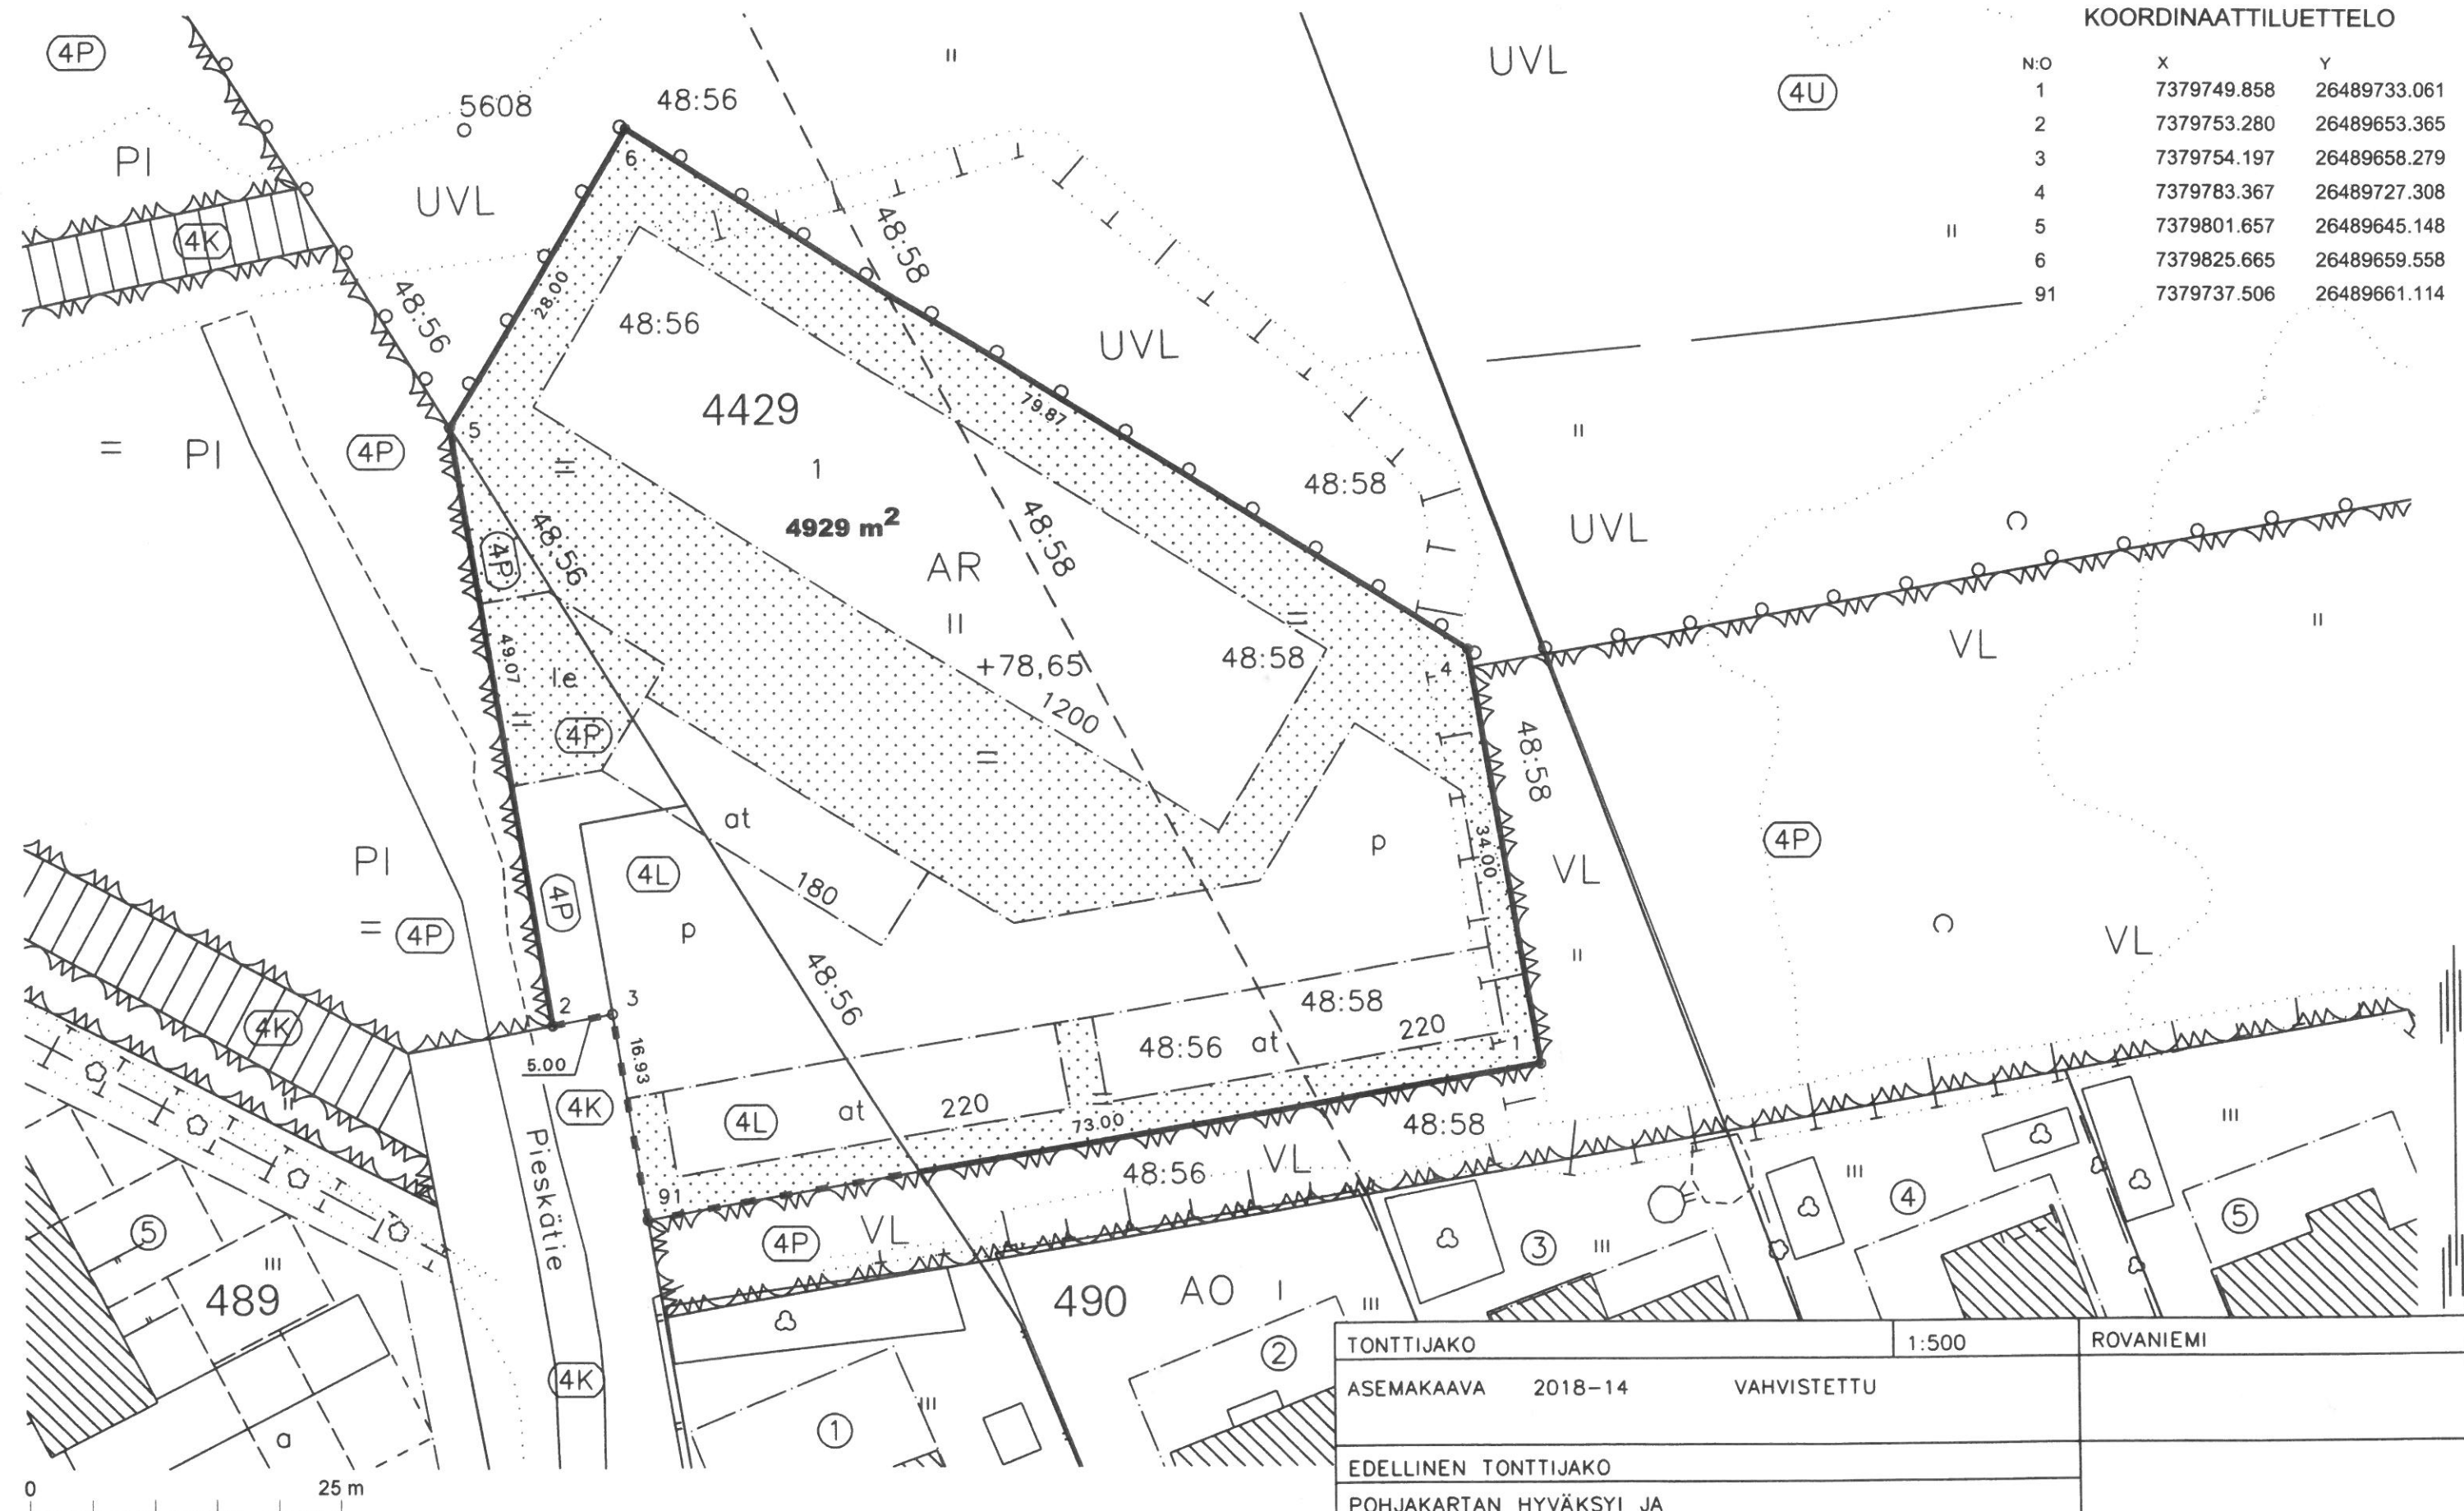

MUODOSTUMINEN

| TONTTI | P-ALA | OSAPINTA-ALA | RN:o      | KIINTEISTÖN NIMI   |
|--------|-------|--------------|-----------|--------------------|
| 1      | 4929  | 311          | 4 9903 0  | 4. KAUPUNGINOSAN P |
|        |       | 511          | 4 9906 0  | 4.KAUPUNGINOSAN LI |
|        |       | 2772         | 401 48 56 | HÄNTÄPELTO         |
|        |       | 1335         | 401 48 58 | YLIVAINIO          |

|                               |         |                      |                  |
|-------------------------------|---------|----------------------|------------------|
| TONTTIJAKO                    |         | 1:500                | ROVANIEMI        |
| ASEMAKAAVA                    | 2018-14 | VAHVISTETTU          |                  |
| EDELLINEN TONTTIJAKO          |         |                      |                  |
| POHJAKARTAN HYVÄKSYI JA       |         |                      |                  |
| LASK.                         |         | TONTTIJAON LAATI     | 03.10.2019       |
| PIIRT. J.B                    |         | MAANMITTAUSINSINÖÖRI |                  |
| TARK. S.M                     |         | Sakari Manninen      |                  |
| KAUPUNGINVALTUUSTO HYVÄKSYNYT |         |                      | KAUP. OSA 4      |
|                               |         |                      | KORTTELI 4429    |
|                               |         |                      | TONTIT 1         |
|                               |         |                      | MUUTT. TONTIT    |
|                               |         |                      | TJ-KARTTA 4429-1 |