


TONTTIJAKO		1:500		ROVANIEMI	
ASEMAKAAVA 1993-3-0		VAHVISTETTU 09.08.1993		0 25 m	
EDELLINEN TONTTIJAKO					
LASK. SÄ		TONTTIJAON LAATI		03.06.2024	
PIIRT. SÄ		TOIMITUSINSINÖÖRI		KAUP. OSA 15	
TARK. JB		Sanna Ämmälä		KORTTELI 1184	
KAUPUNGINGEODEETTI HYVÄKSYNYT POHJAKARTAN JA TONTTIJAON				TONTIT 1,2	
				MUUTT. TONTIT	
				TJ-KARTTA 15-1184-1	

MUODOSTUMINEN

TONTTI	P-ALA	OSAPINTA-ALA	RN:o	KIINTEISTÖN NIMI
1	1075	11	409 - 6 - 176	KULPINHAKA
		1064	409 - 6 - 24	VÄLIHAKA
2	902	902	409 - 6 - 174	TOIMINHAKA

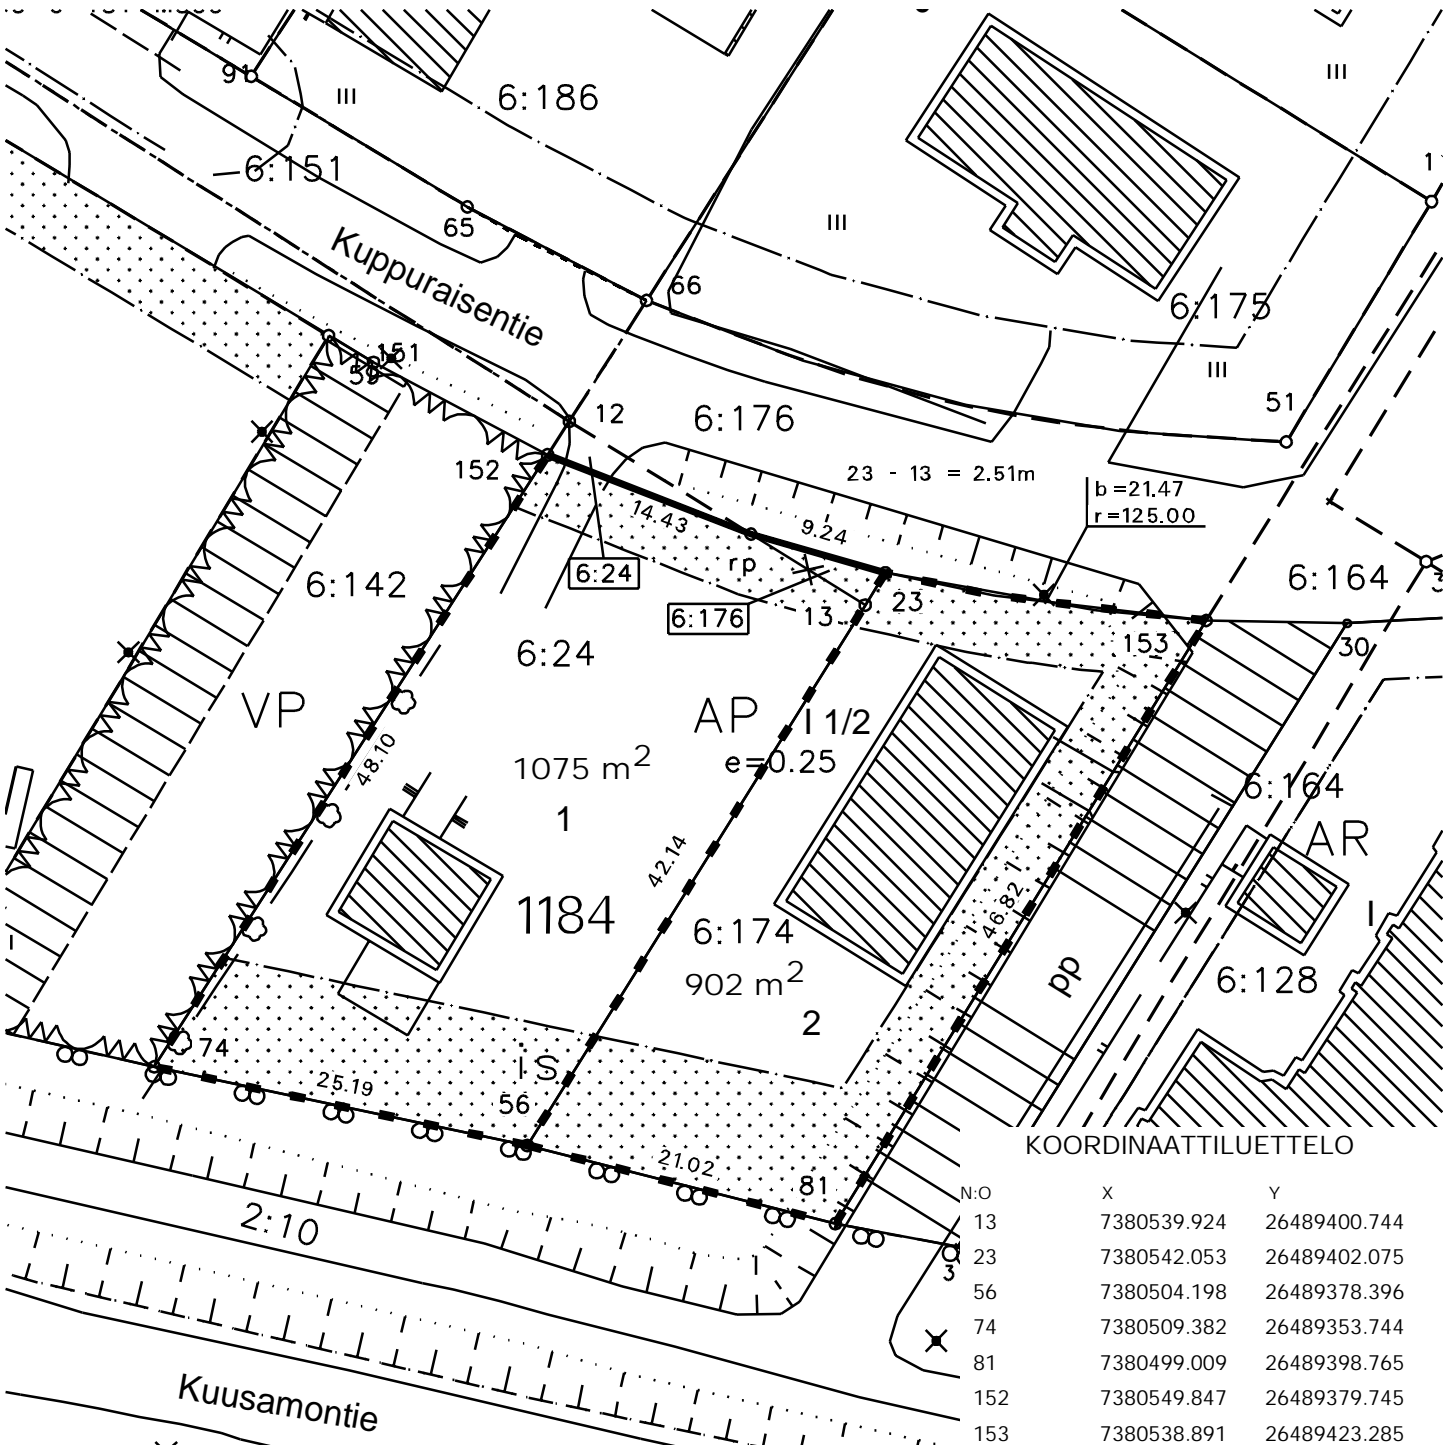

KOORDINAATTILUETTELO

N:o	X	Y
13	7380539.924	26489400.744
23	7380542.053	26489402.075
56	7380504.198	26489378.396
74	7380509.382	26489353.744
81	7380499.009	26489398.765
152	7380549.847	26489379.745
153	7380538.891	26489423.285