


TONTTIJAKO		1:750	ROVANIEMI
ASEMAKAAVA	1991-3-0	VAHVISTETTU	15.11.1991
EDELLINEN TONTTIJAKO			
LASK. MM		TONTTIJAON LAATI TOIMITUSINSINÖÖRI	27.08.2024
PIIRT. MM			
TARK. SÄ			
KAUPUNGINGEODEETTI HYVÄKSYNYT POHJAKARTAN JA TONTTIJAON		KAUP. OSA	13
		KORTTELI	140
		TONTIT	1-3
		MUUTT. TONTIT	
		TJ-KARTTA	13-140-1

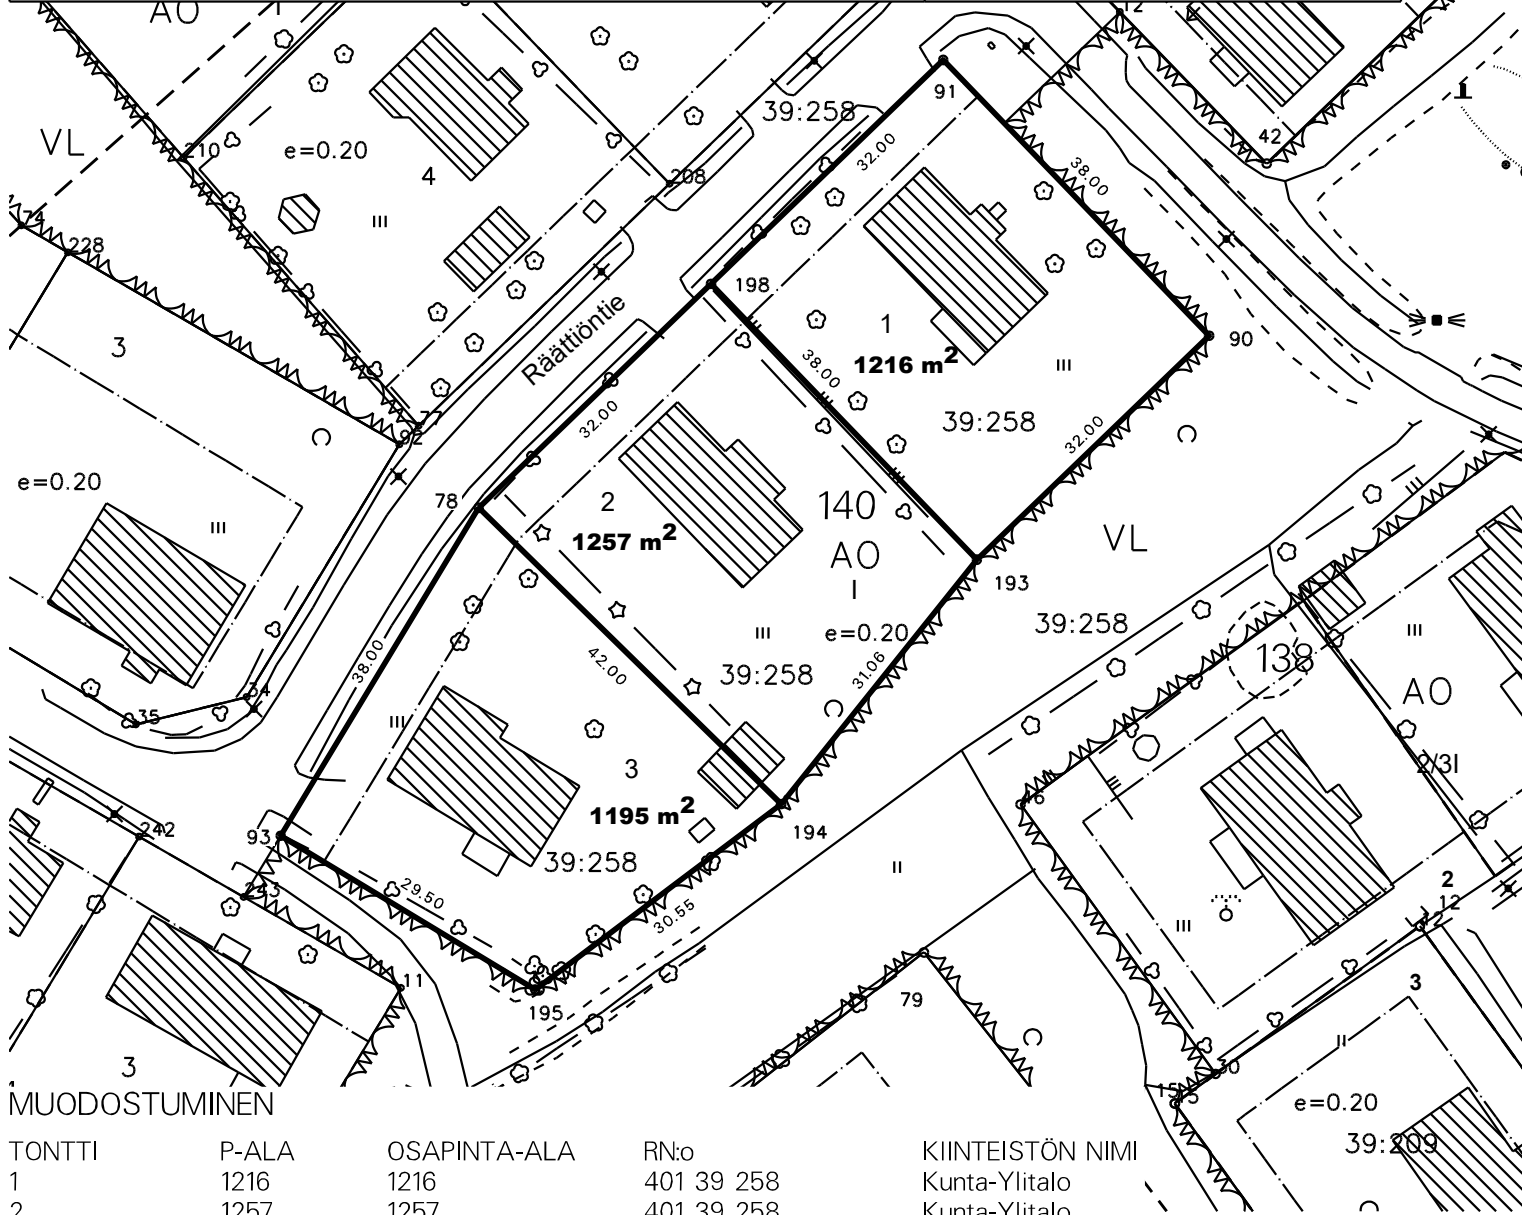

MUODOSTUMINEN

TONTTI	P-ALA	OSAPINTA-ALA	RN:o	KIINTEISTÖN NIMI
1	1216	1216	401 39 258	Kunta-Ylitalo
2	1257	1257	401 39 258	Kunta-Ylitalo
3	1195	1195	401 39 258	Kunta-Ylitalo

KOORDINAATTILUETTELO

N:o	X	Y
91	7382547.052	26485761.964
198	7382524.842	26485738.930
90	7382519.699	26485788.340
78	7382502.631	26485715.895
193	7382497.489	26485765.305
194	7382473.241	26485745.896
93	7382470.108	26485696.246
195	7382454.853	26485721.494