


J3 välillä
Rinteentie-Tievakatu

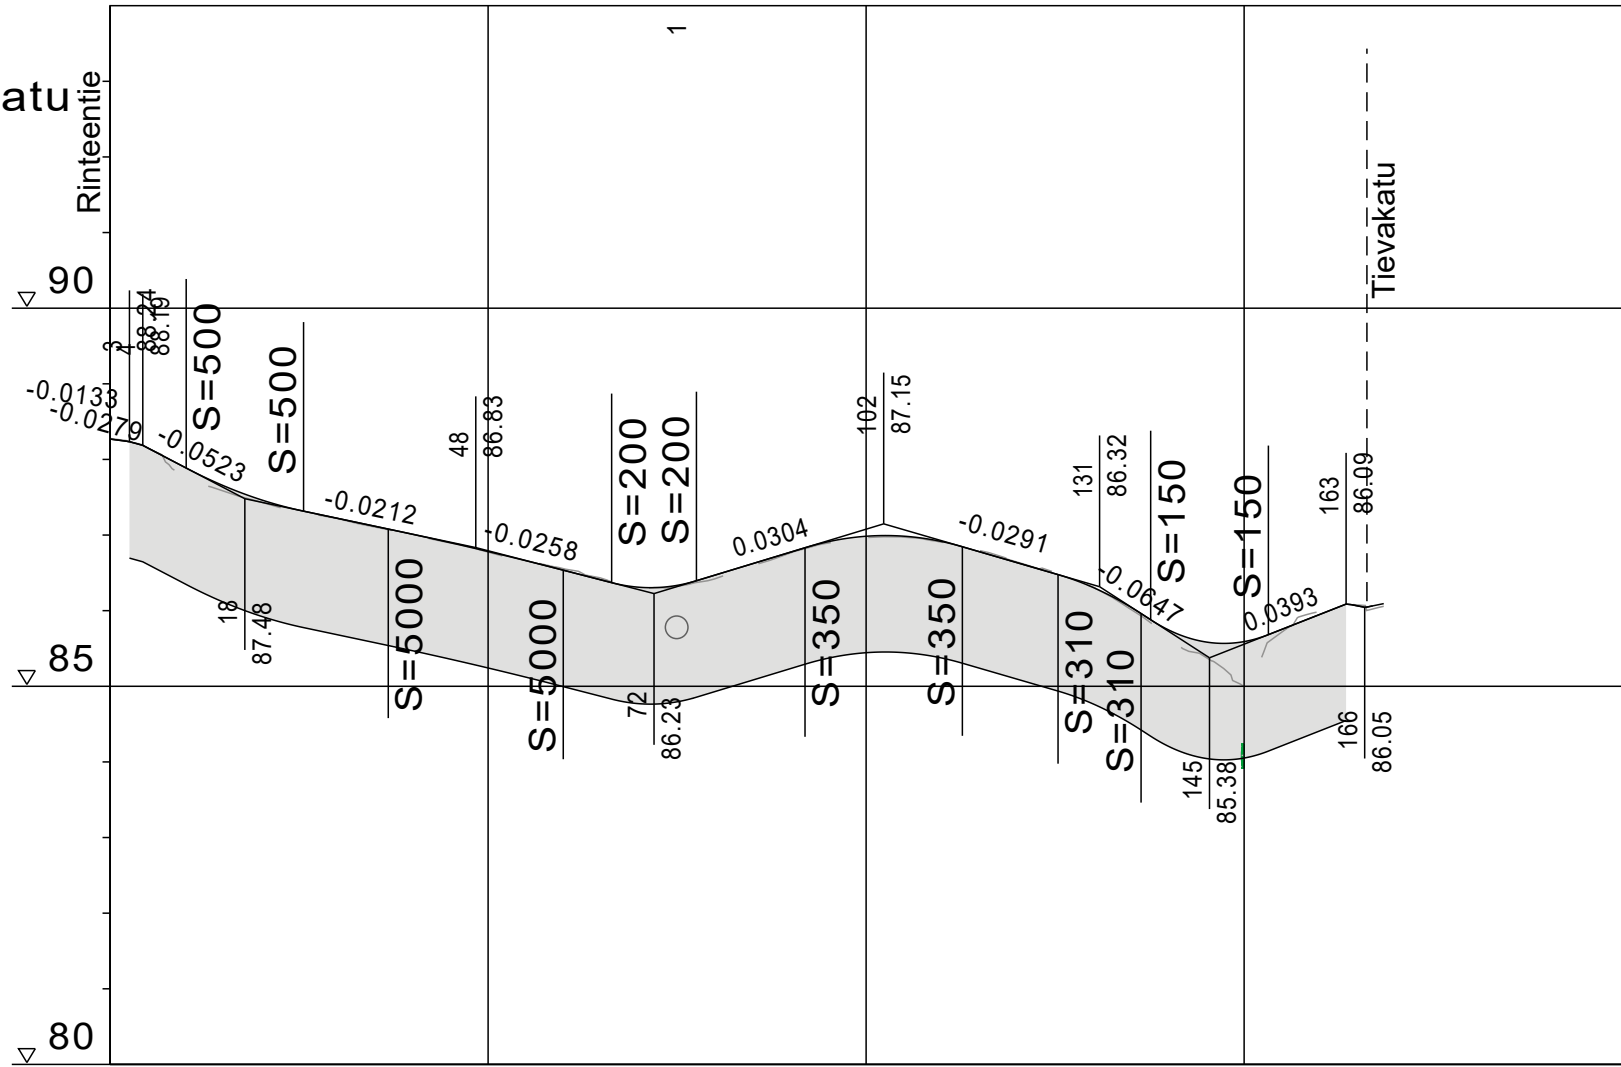

Hulevesiviemäri, sisäpohjan korkeus
Putken mitat ja laatu
Paalu, kaivoväli ja kaltevuus

Putken perustamistapa

Luiskakaltevuus

Päällysrakenne

Matka


Kaltevuus/Pyöristyssäde

Tasausviivan korkeus

Maanpinnan korkeus


Kaarevuus

Ajoradan sivukaltevuus

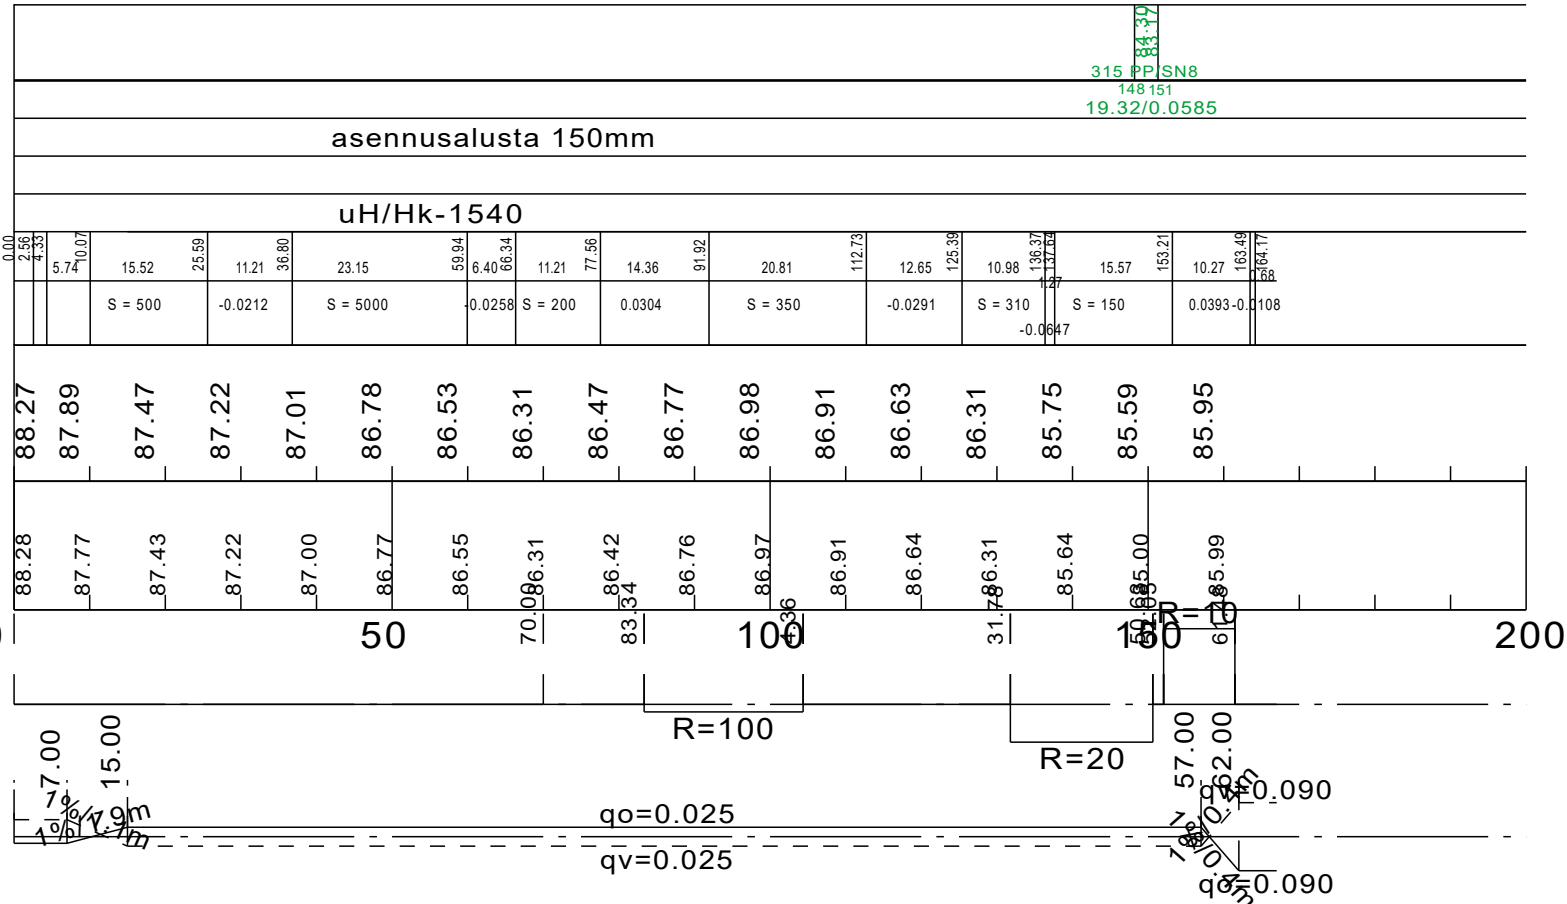

J3 välillä Rinteentie-Tievakatu


PL 108-135
Katuluokka 6

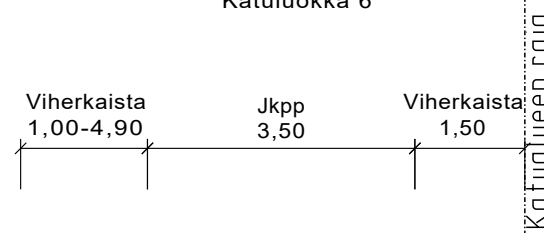

AB 11		40 mm
Profilointi	KaM 0/32	50 mm
Kantava kerros	KaM 0/56	550 mm
Suodatinkerros	Hk	900 mm
Suodatinkangas	N3	
Yhteensä		1540 mm

J3 välillä Rinteentie-Tievakatu

PL 0-108
PL 135-164
Katuluokka 6

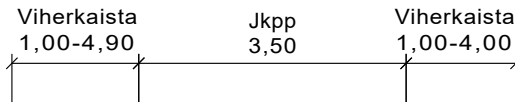

AB 11		40 mm
Profilointi	KaM 0/32	50 mm
Kantava kerros	KaM 0/56	550 mm
Suodatinkerros	Hk	900 mm
Suodatinkangas	N3	
Yhteensä		1540 mm

Merkki	Muutos	Pvm	Hyväksyjä	Päätös
Nähtävänä	Tekninen lautakunta	Pvm	\$	Kaupungininsinöörin päätös
Kaupunginosa/Kylä	Kohde	PITUUSLEIKKAUS	1:1000/1:100	Mittakaava
		TYYPPIPOIKKILEIKKAUS	1:100	
		Piirustuslaji	KATUPIIRUSTUS	
Pvm	Suunn.	Pvm	Tark.	
31.10.2025	S. KUMMALA	31.10.2025	J. KYRÖ	
Koordinaattijärjestelmä	Korkeusjärjestelmä	Korvaa	Piirustusnumero	
ETRS-GK26	N2000	Korvattu	Säilytys	8401B-222