

TALVIKUNNOSSAPITOALUE: 10


SOPIMUKSEEN KUULUVAT TEHTÄVÄT:		Ulkoalueiden talvikunnossapito
		10
Talvikunnossapitoalueen 10 hoitokohteet		Tehtäväkuvaus: - kulkuväylien, piha- ja paikoitusalueiden puhdistaminen irtolumesta ja sohjosta - lumityöt käynnistetään viimeistään kun irtolunta on kertynyt 4 cm - TYÖPÄIVINÄ kulkuväylät ja paikoitusalueet on hoidettu klo 6:00 mennessä - lumien poiskuljetus tilataan ja laskutetaan erikseen - HIEKOITUS KUULUU HOITOURAKKAAN
1 Hirvaan siirtokelpoinen päiväkot 2 Hirvaan päiväkot 3 Rautiosaaren ala-aste		
1 Hirvaan koulu 2 Rautiosaaren vanhainkoti		- kulkuväylien, piha- ja paikoitusalueiden puhdistaminen irtolumesta ja sohjosta - lumityöt käynnistetään viimeistään kun irtolunta on kertynyt 4cm - KAIKKINA PÄIVINÄ kulkuväylät ja paikoitus-alueet on hoidettu klo 6:00 mennessä - lumien poiskuljetus tilataan ja laskutetaan erikseen - HIEKOITUS KUULUU HOITOURAKKAAN

KONEKOHTAISET KONEVAATIMUKSET

Hoitokohteissa käytettävä kalusto


x	KUP
x	TR
x	TRE

Hirvaan siirtokelpoinen päiväkotito

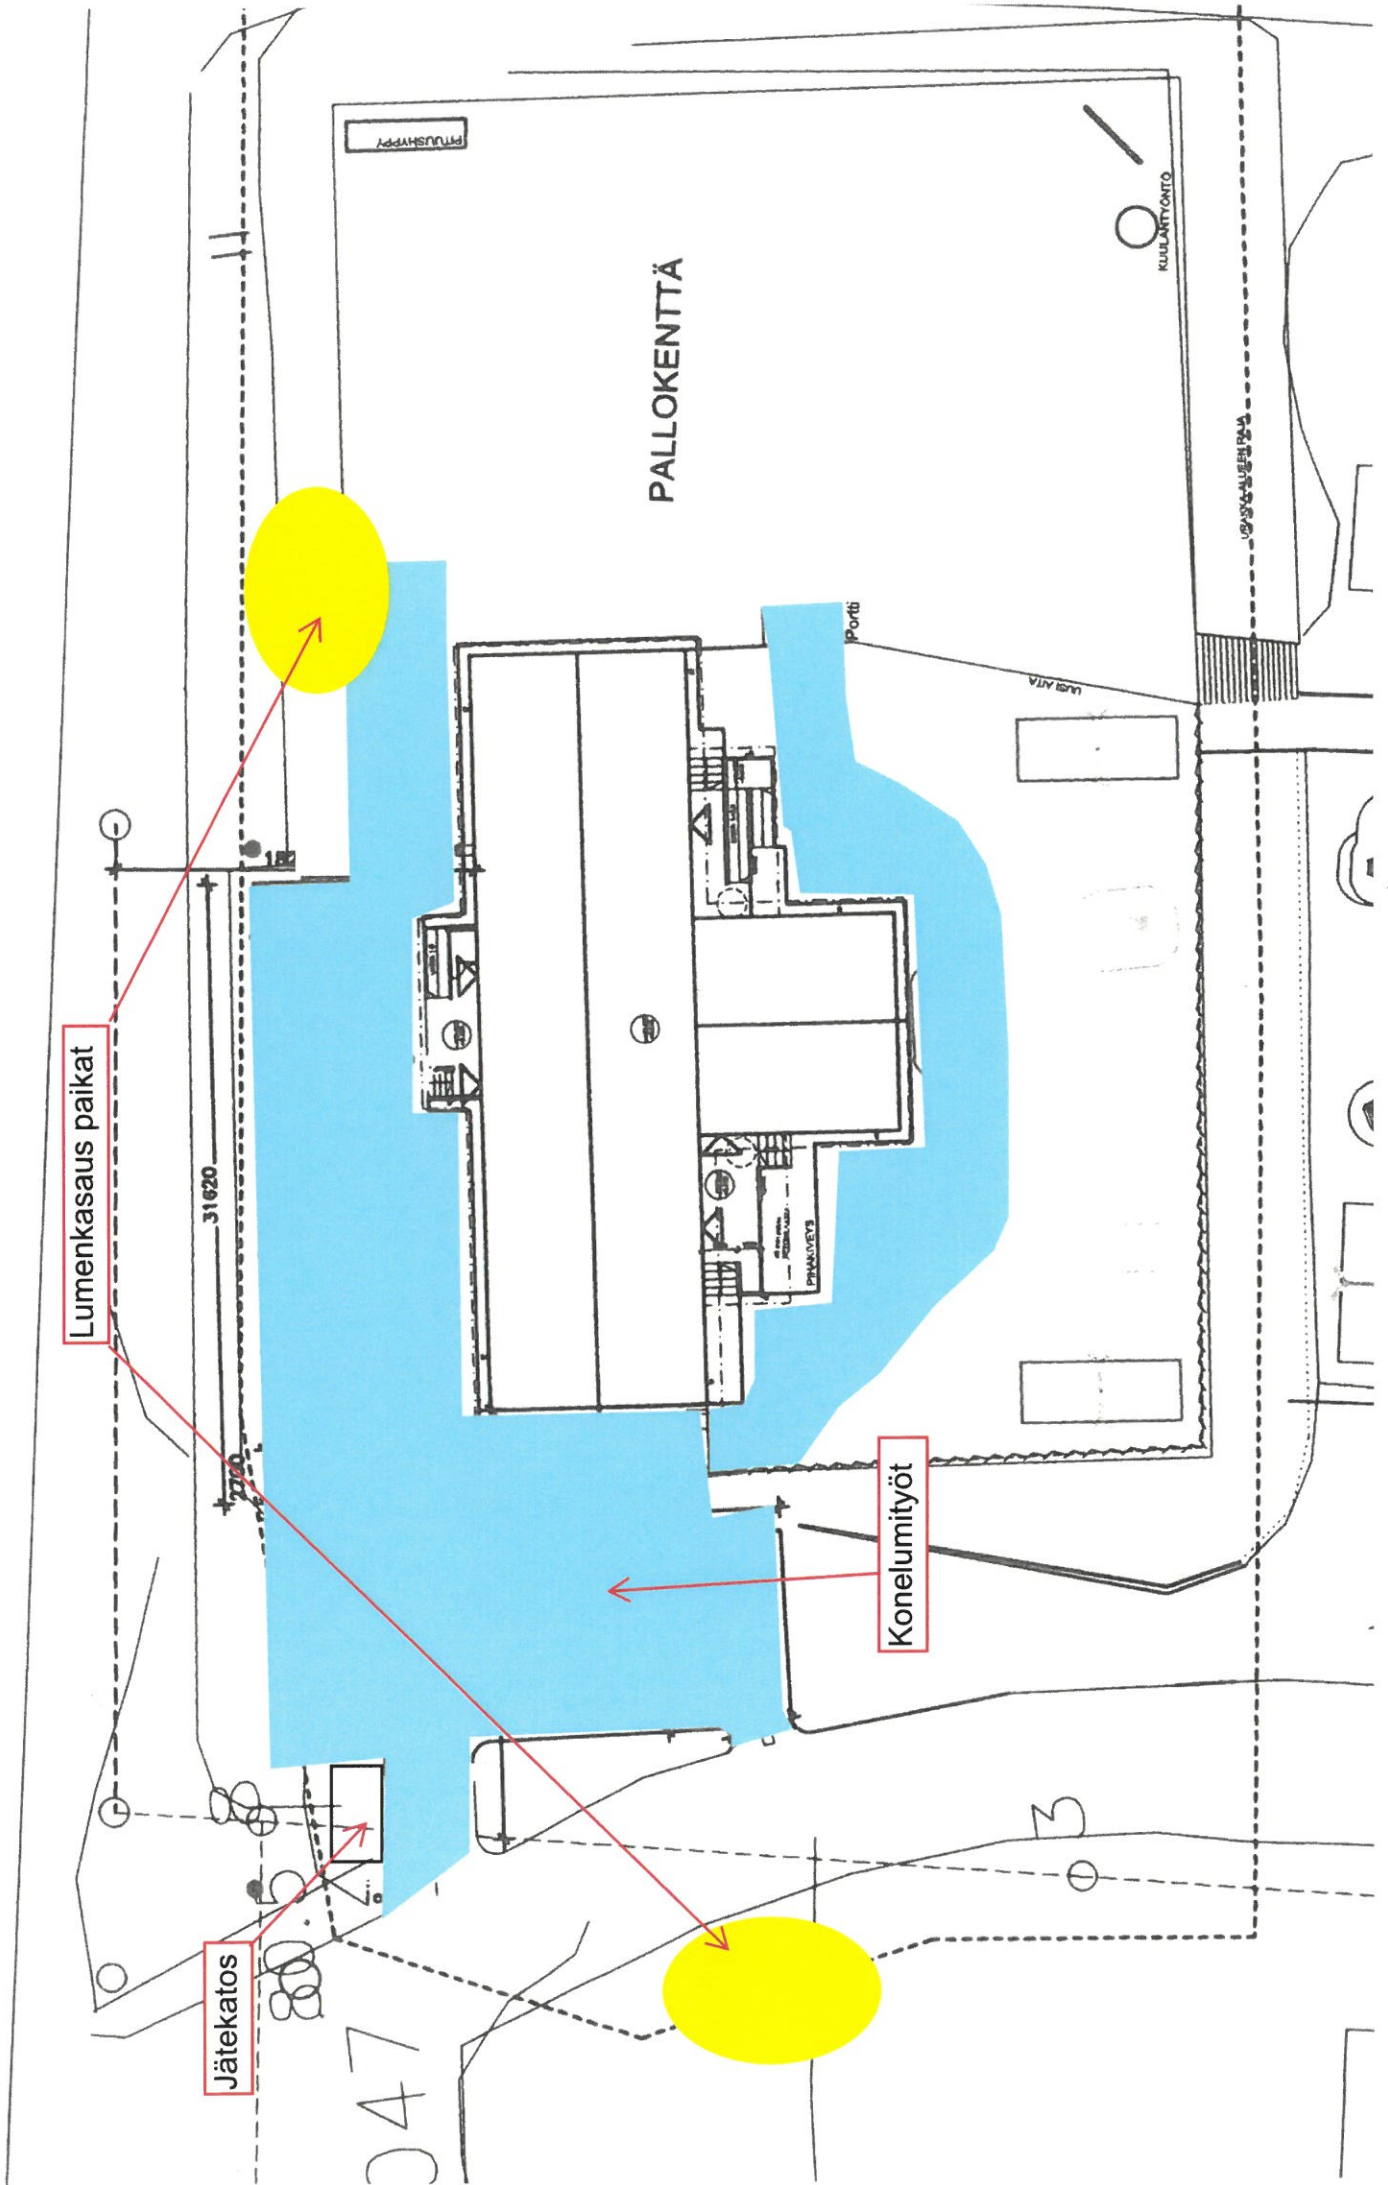



Hirvaan päiväkotia

Lumenkasaus paikka

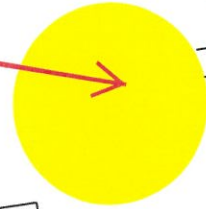

Konelumityöt

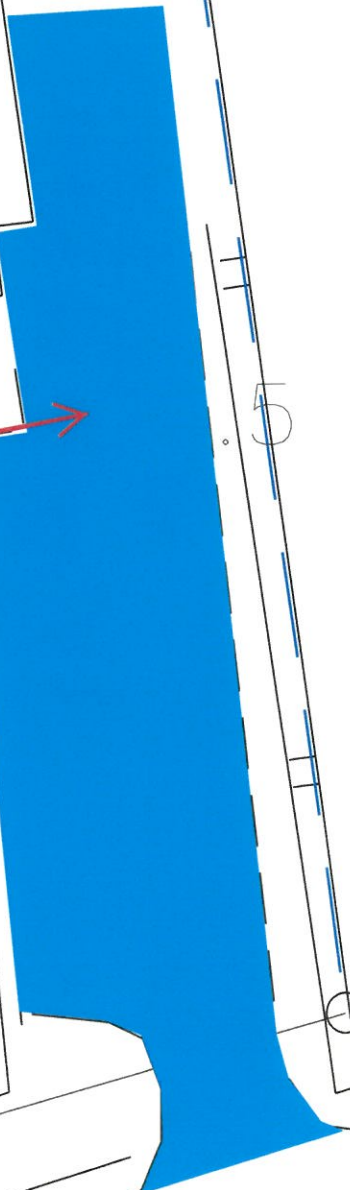


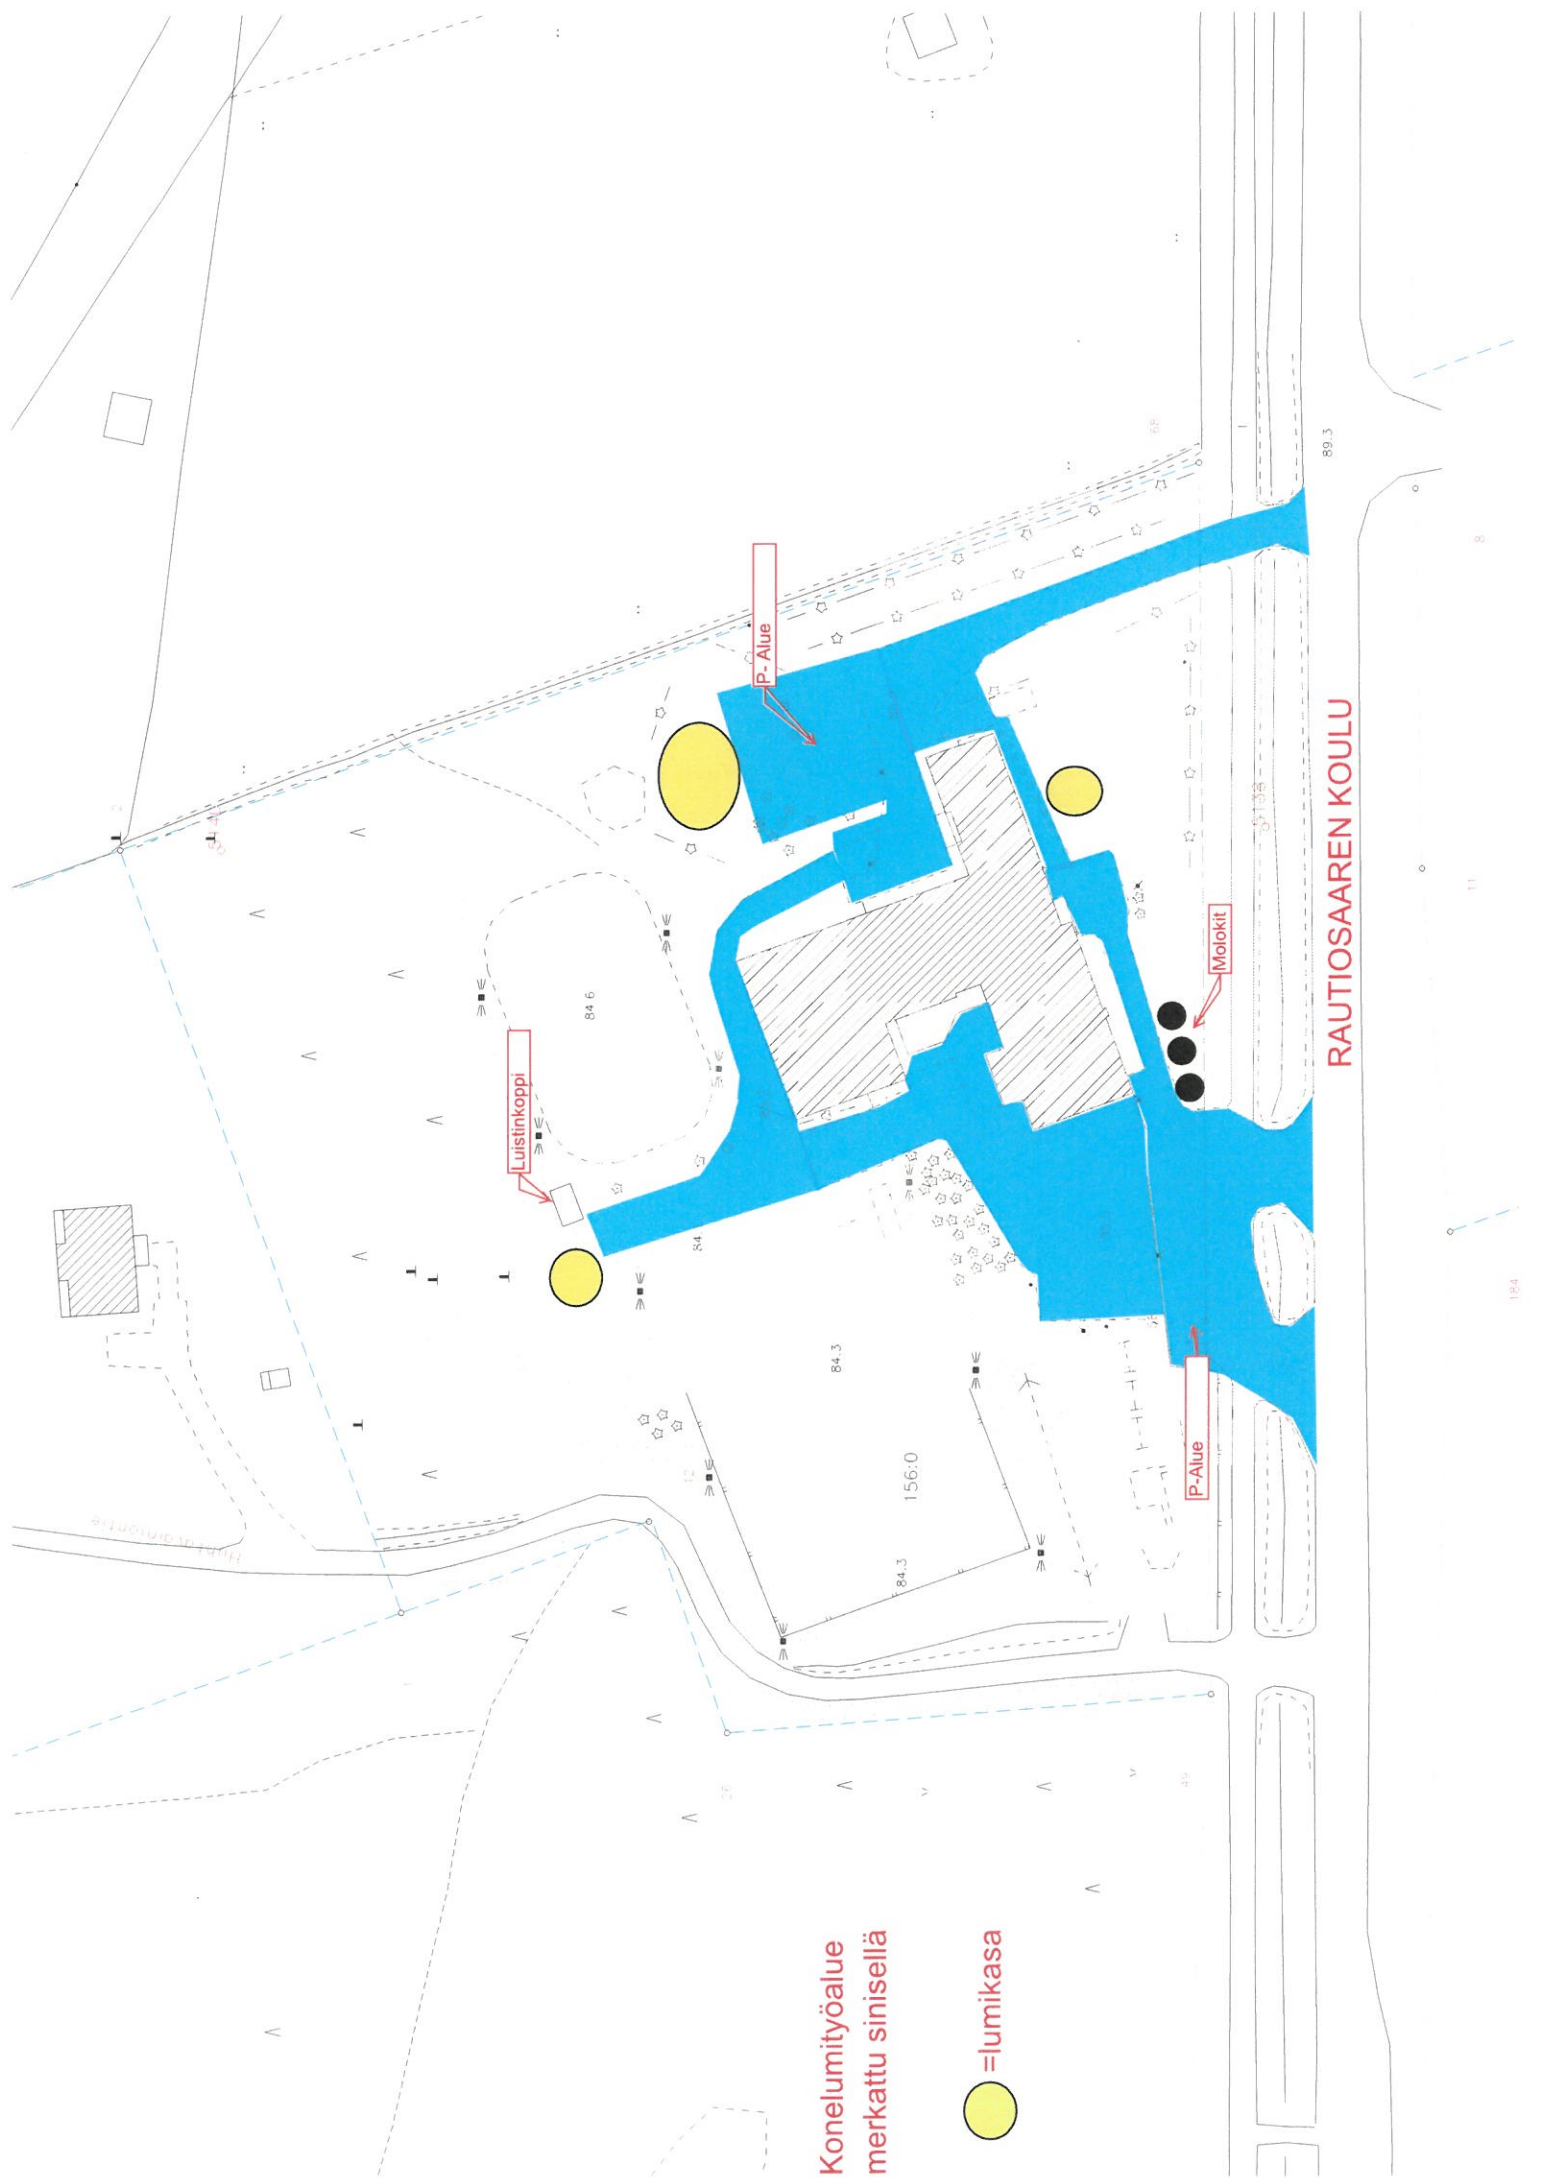

RAUTIOSAAREN KOULU

**Konelumityöalue
merkattu sinisellä**

● = lumikasa

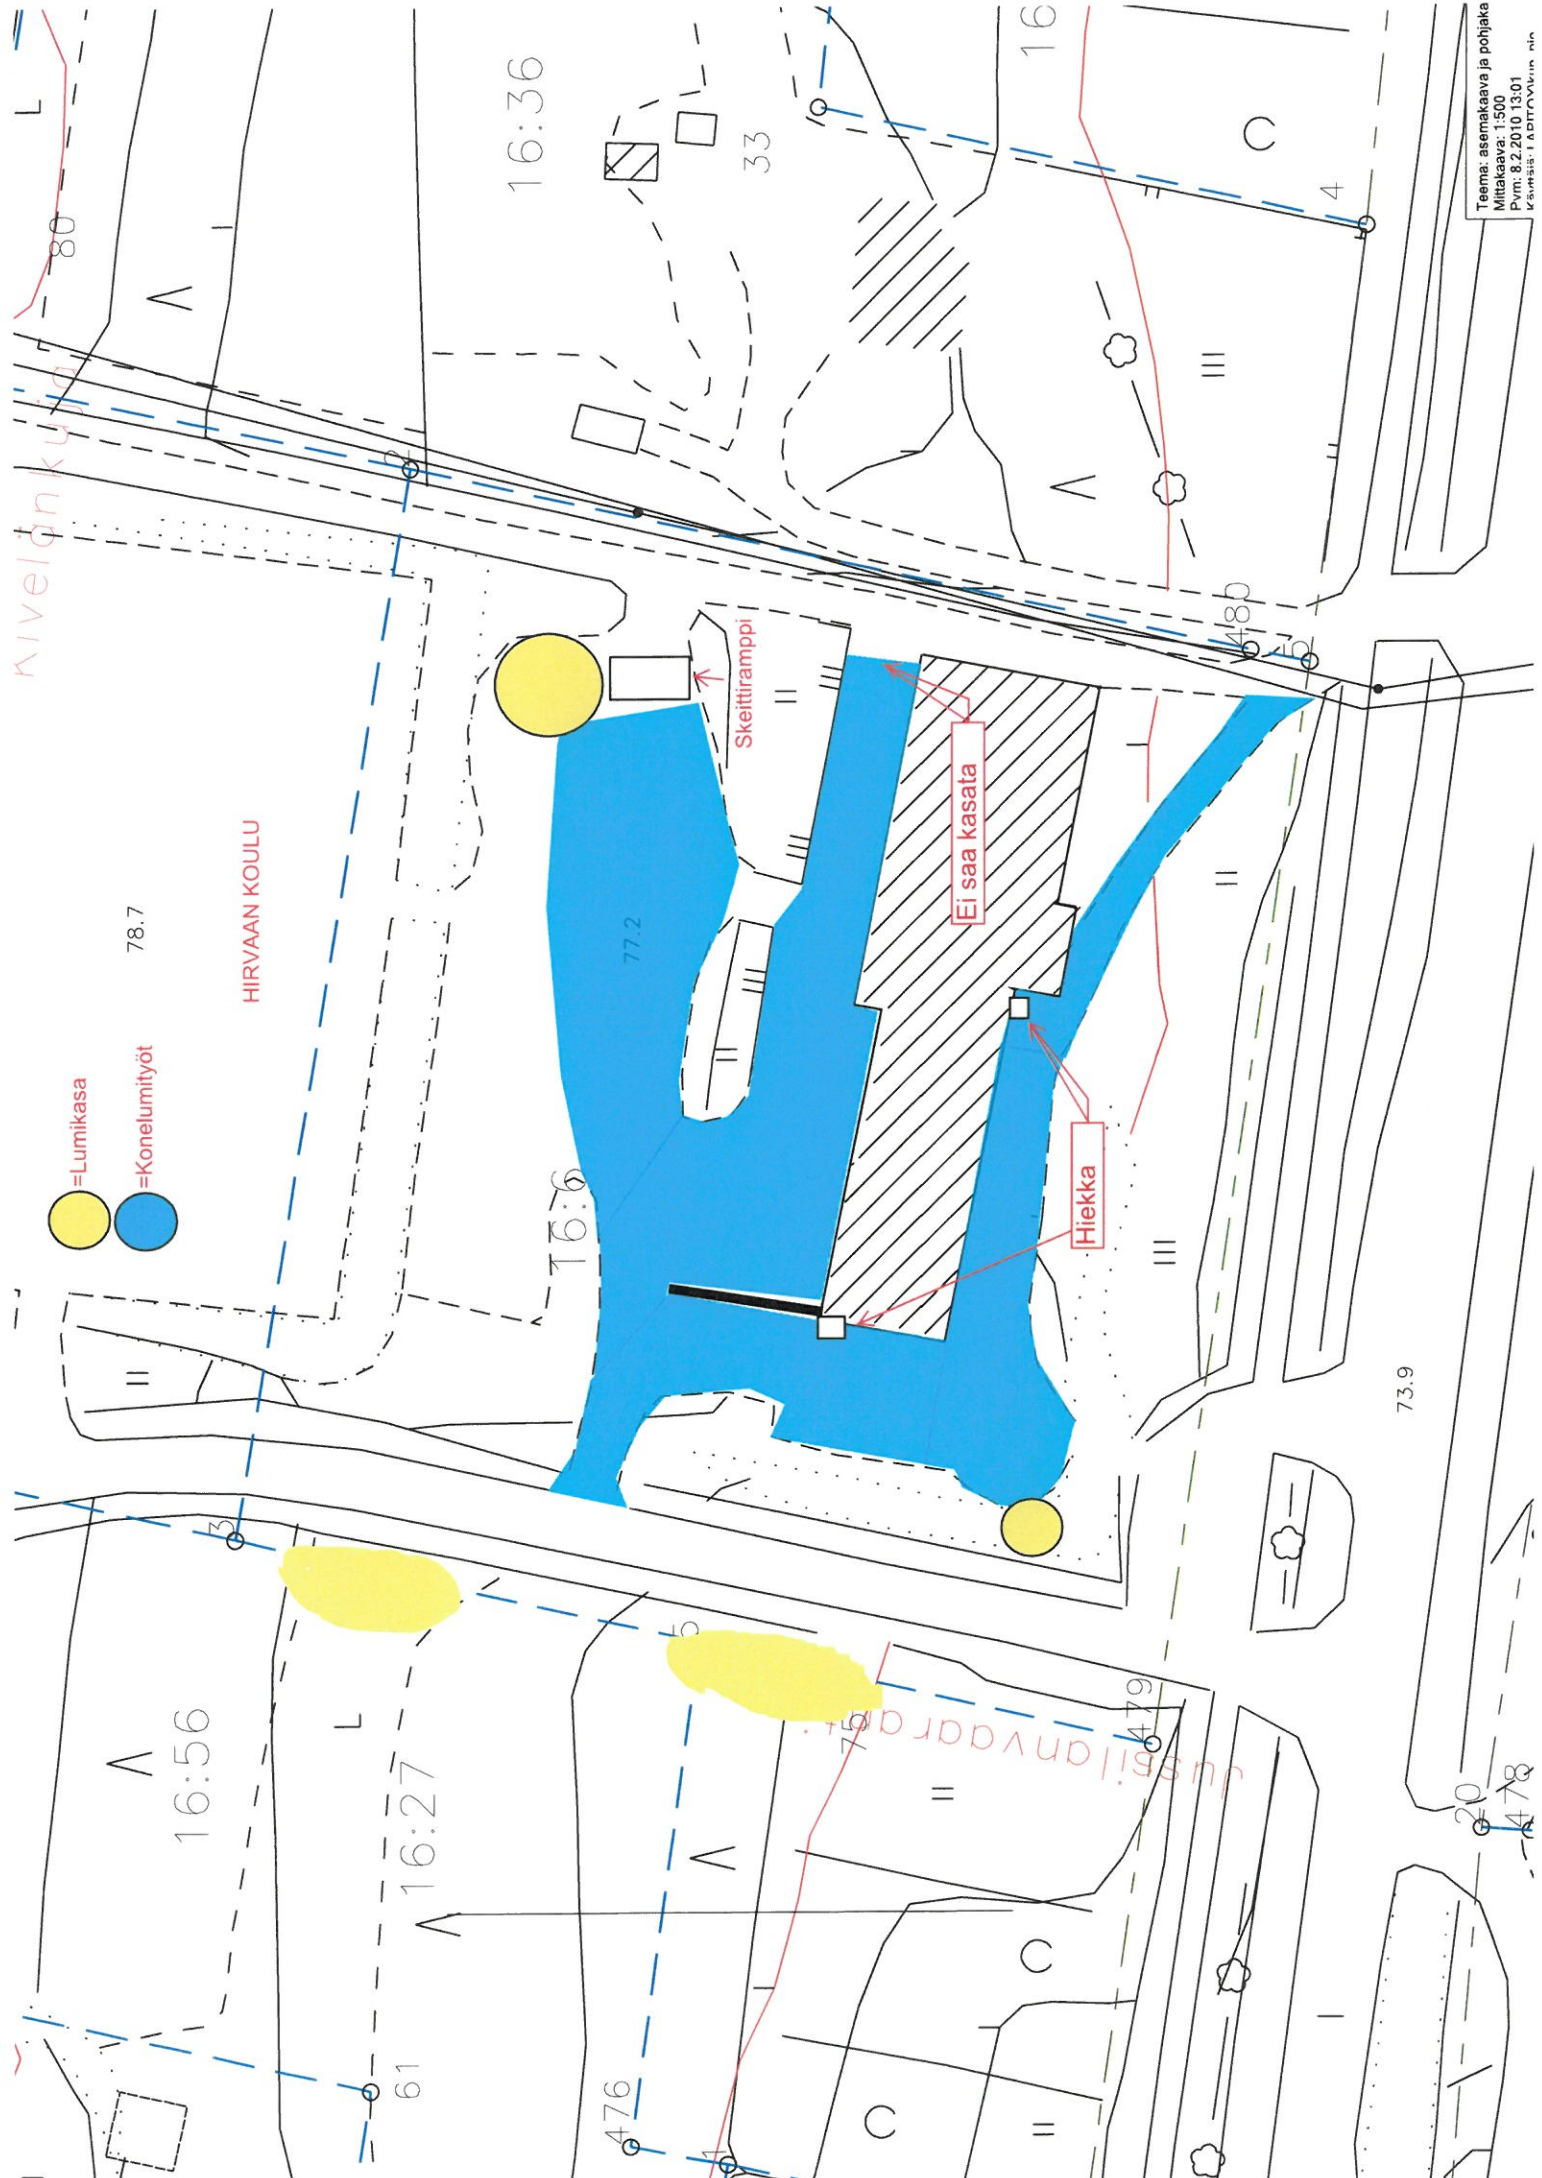

● = Lumikasa
 ● = Konelumityöt

HIRVAAN KOULU

Ei saa kasata

Hiekka

Skeittiramppi

Teema: asemakaava ja pohjakaava
 Mittakaava: 1:500
 Pvm: 8.2.2010 13:01
 Käsitellyt: T. AHTI, M. M. M.

Rautiosaaren vanhainkoti



Konelumityöt



Lumenkasaus paikat

KEMIJOKI

