


OTE ROVANIEMEN KAUPUNGIN
VOIMASSA OLEVASTA ASEMA-
KAAVAKARTASTA

1:1000



Rovaniemellä 11.04.2025

Kiinteistön tarkka alueellinen ulottuvuus selviää
toimitusasiakirjoista ja maastosta.

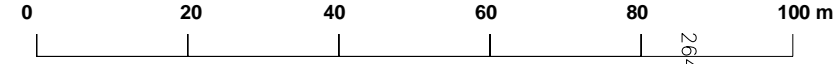

26486500

26486600

26486700


26486800

7378100

7378100

7378000

7378000

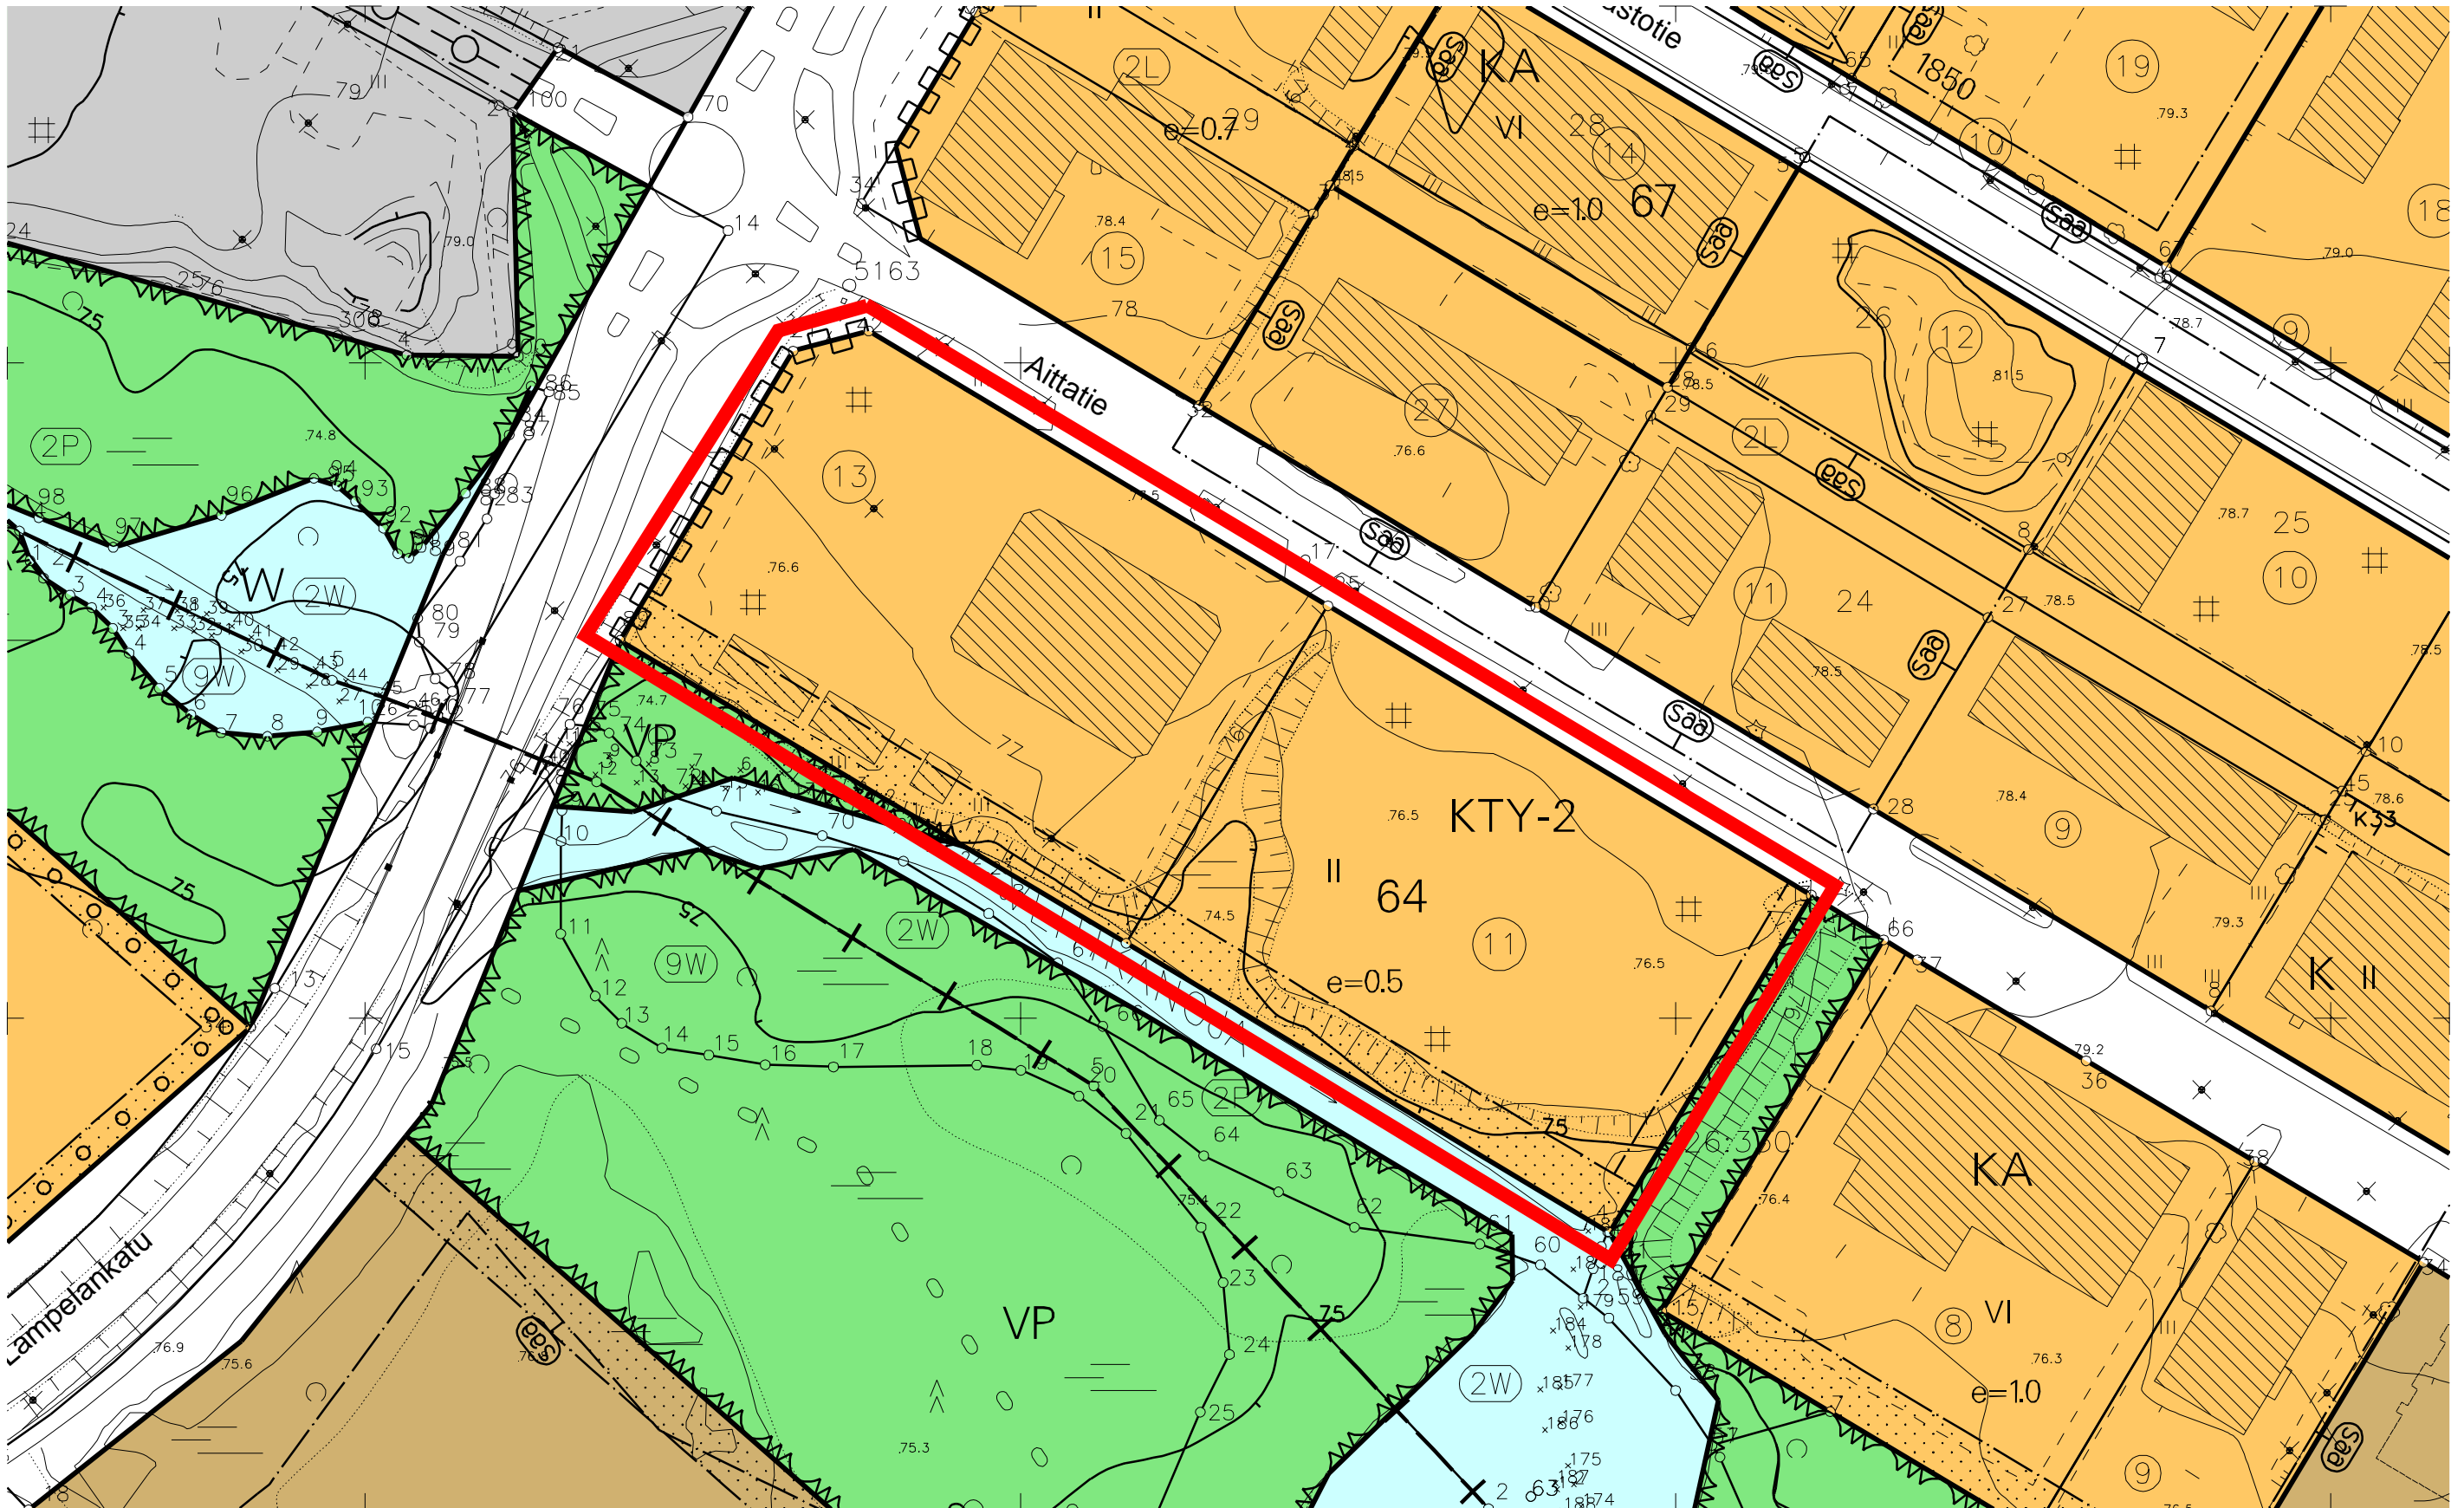

26486500

26486600

26486700

26486800