


TONTTIJAKO			1:500	ROVANIEMI	
ASEMAKAAVA			1982-1-0	VAHVISTETTU	07.05.1982
			010 m25 m		
EDELLINEN TONTTIJAKO					
LASK. KI		TONTTIJAON LAATI TOIMITUSINSINÖÖRI Sanna Ämmälä Sanna Ämmälä		KAUP. OSA 17	
PIIRT. KI				KORTTELI 4000	
TARK. MM				TONTIT 1,2	
TOIMITUSINSINÖÖRI HYVÄKSYNYT POHJAKARTAN JA TONTTIJAON				MUUTT. TONTIT	
				TJ-KARTTA 17-4000-1	

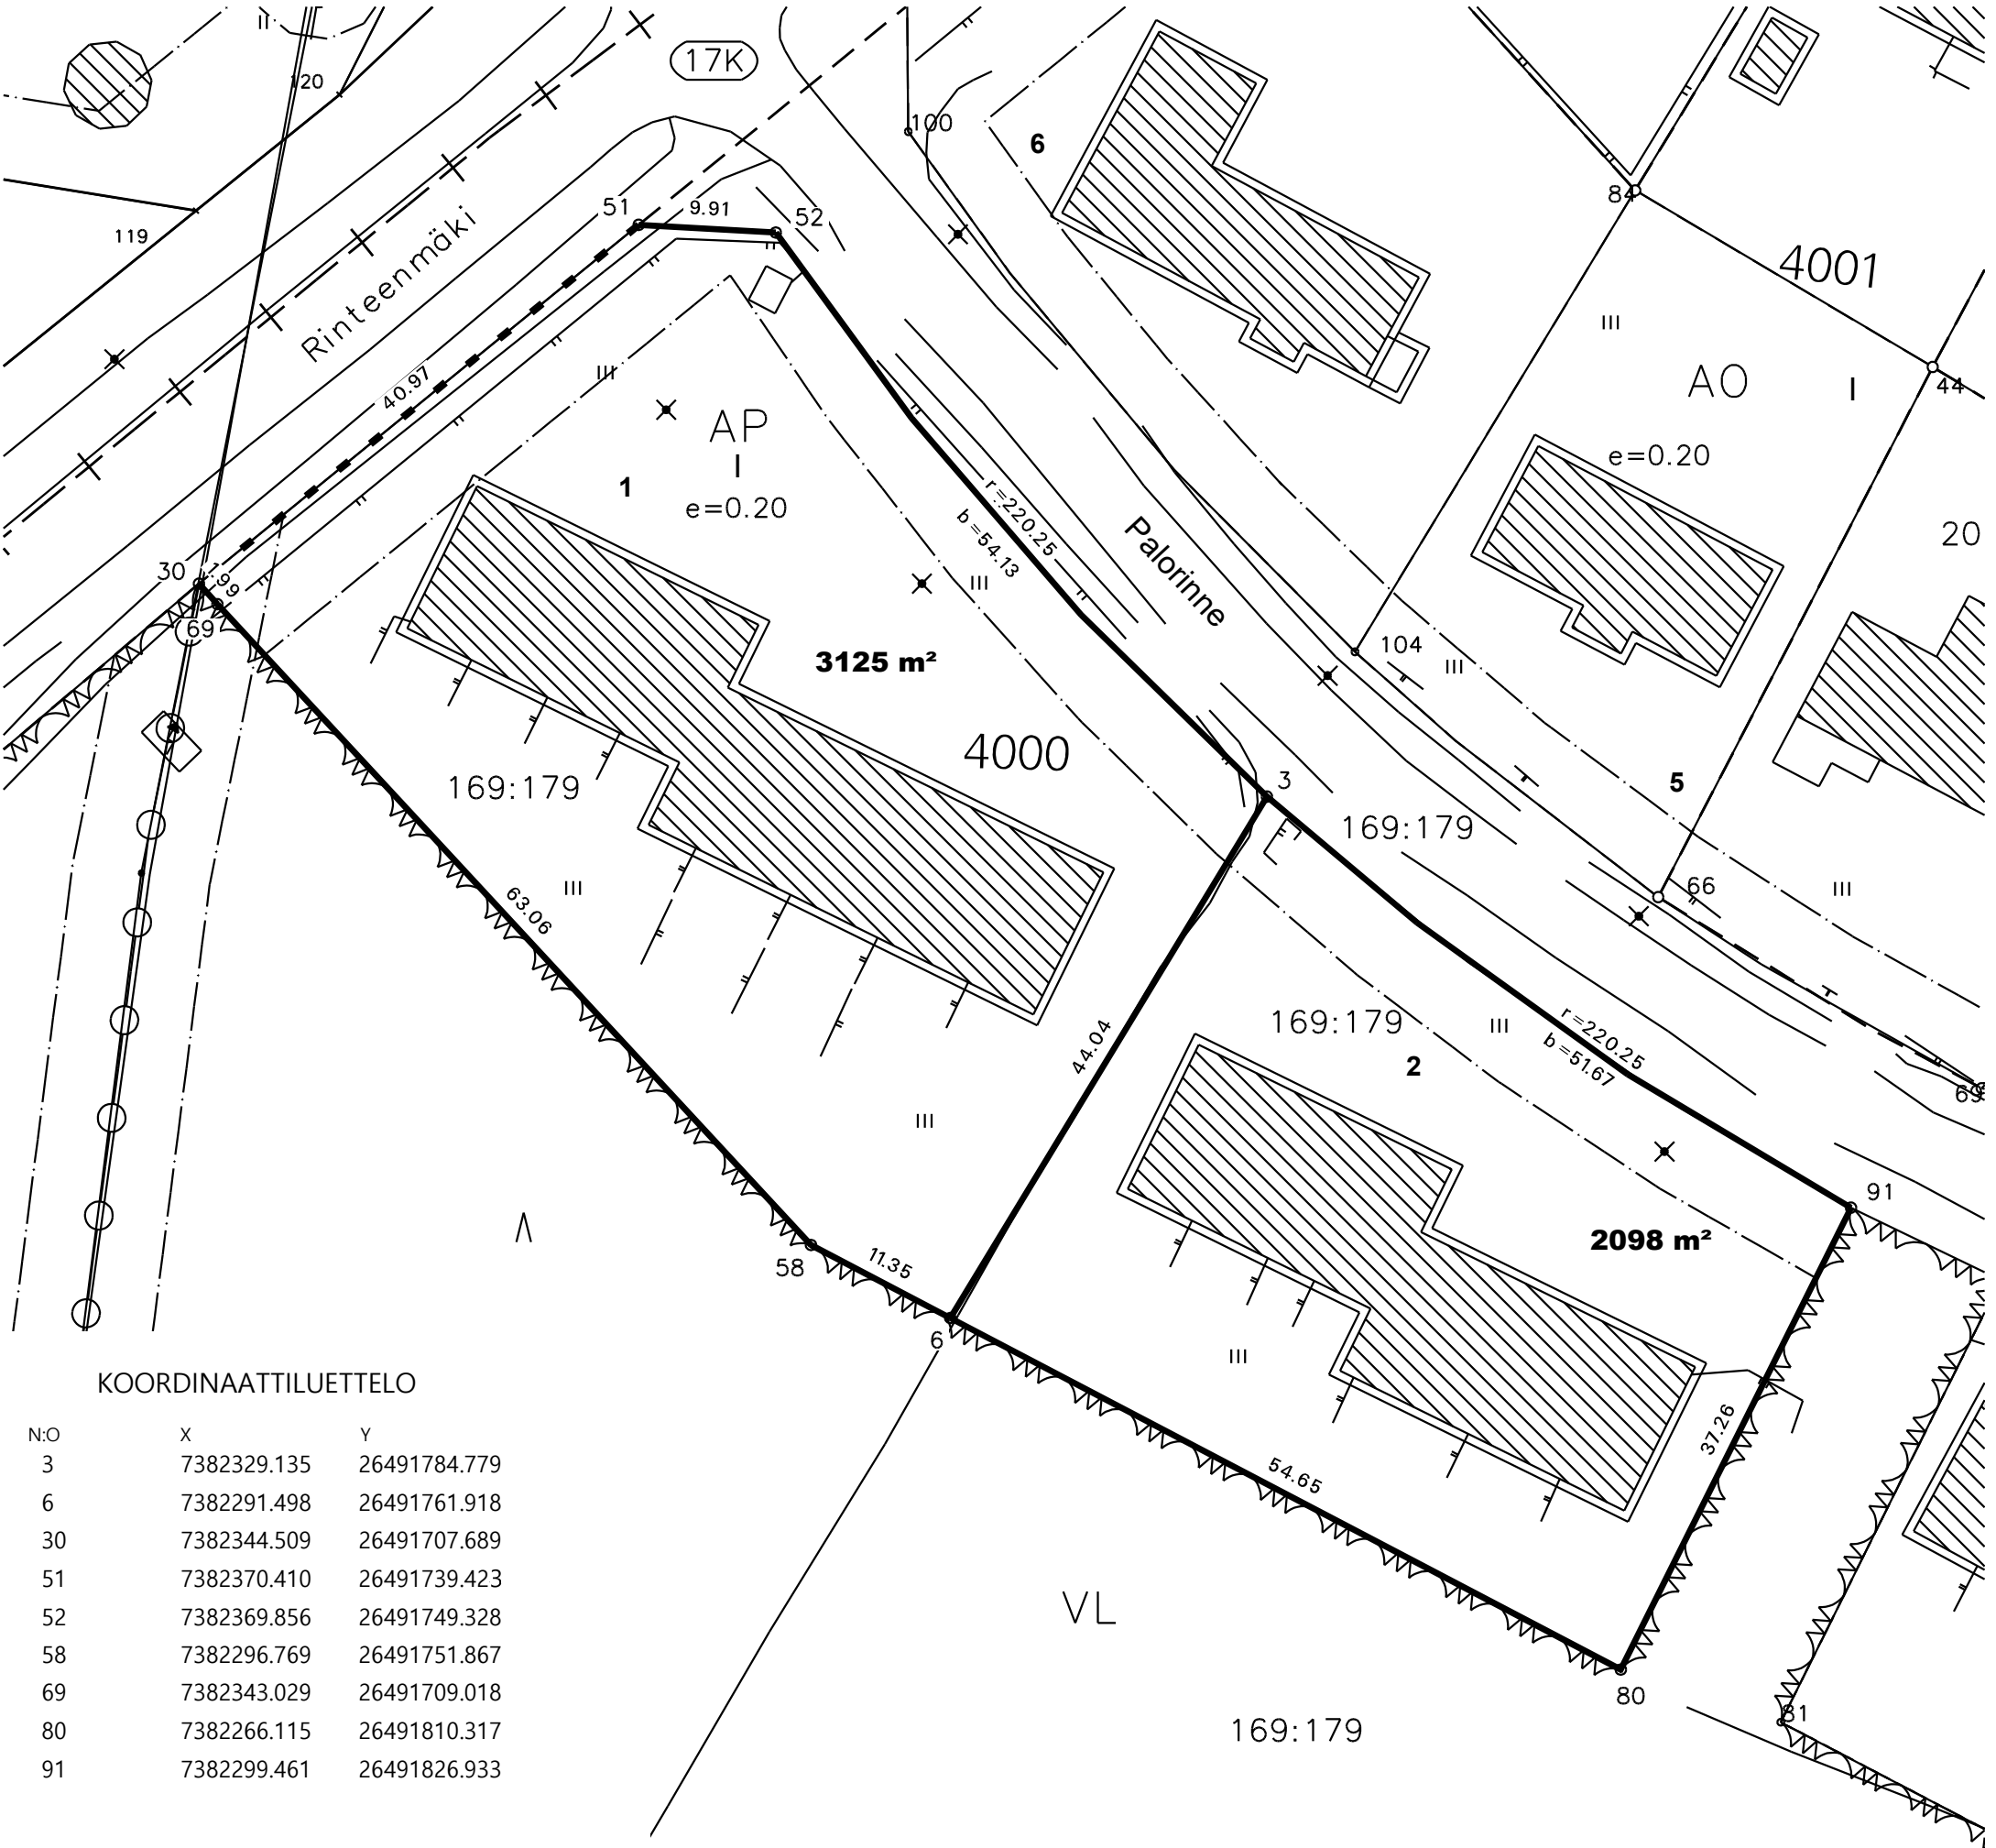

KOORDINAATTILUETTELO

N:o	X	Y
3	7382329.135	26491784.779
6	7382291.498	26491761.918
30	7382344.509	26491707.689
51	7382370.410	26491739.423
52	7382369.856	26491749.328
58	7382296.769	26491751.867
69	7382343.029	26491709.018
80	7382266.115	26491810.317
91	7382299.461	26491826.933

MUODOSTUMINEN

TONTTI	P-ALA	OSAPINTA-ALA	RN:o	KIINTEISTÖN NIMI
1	3125	3125	409 169 179	VAARA
2	2098	2098	409 169 179	VAARA