


Kuivatus
Sivuojat

Materiaali,putken pohjan korkeus

Kadun rakenne

Maanpinnan korkeus

Sivukaltevuus

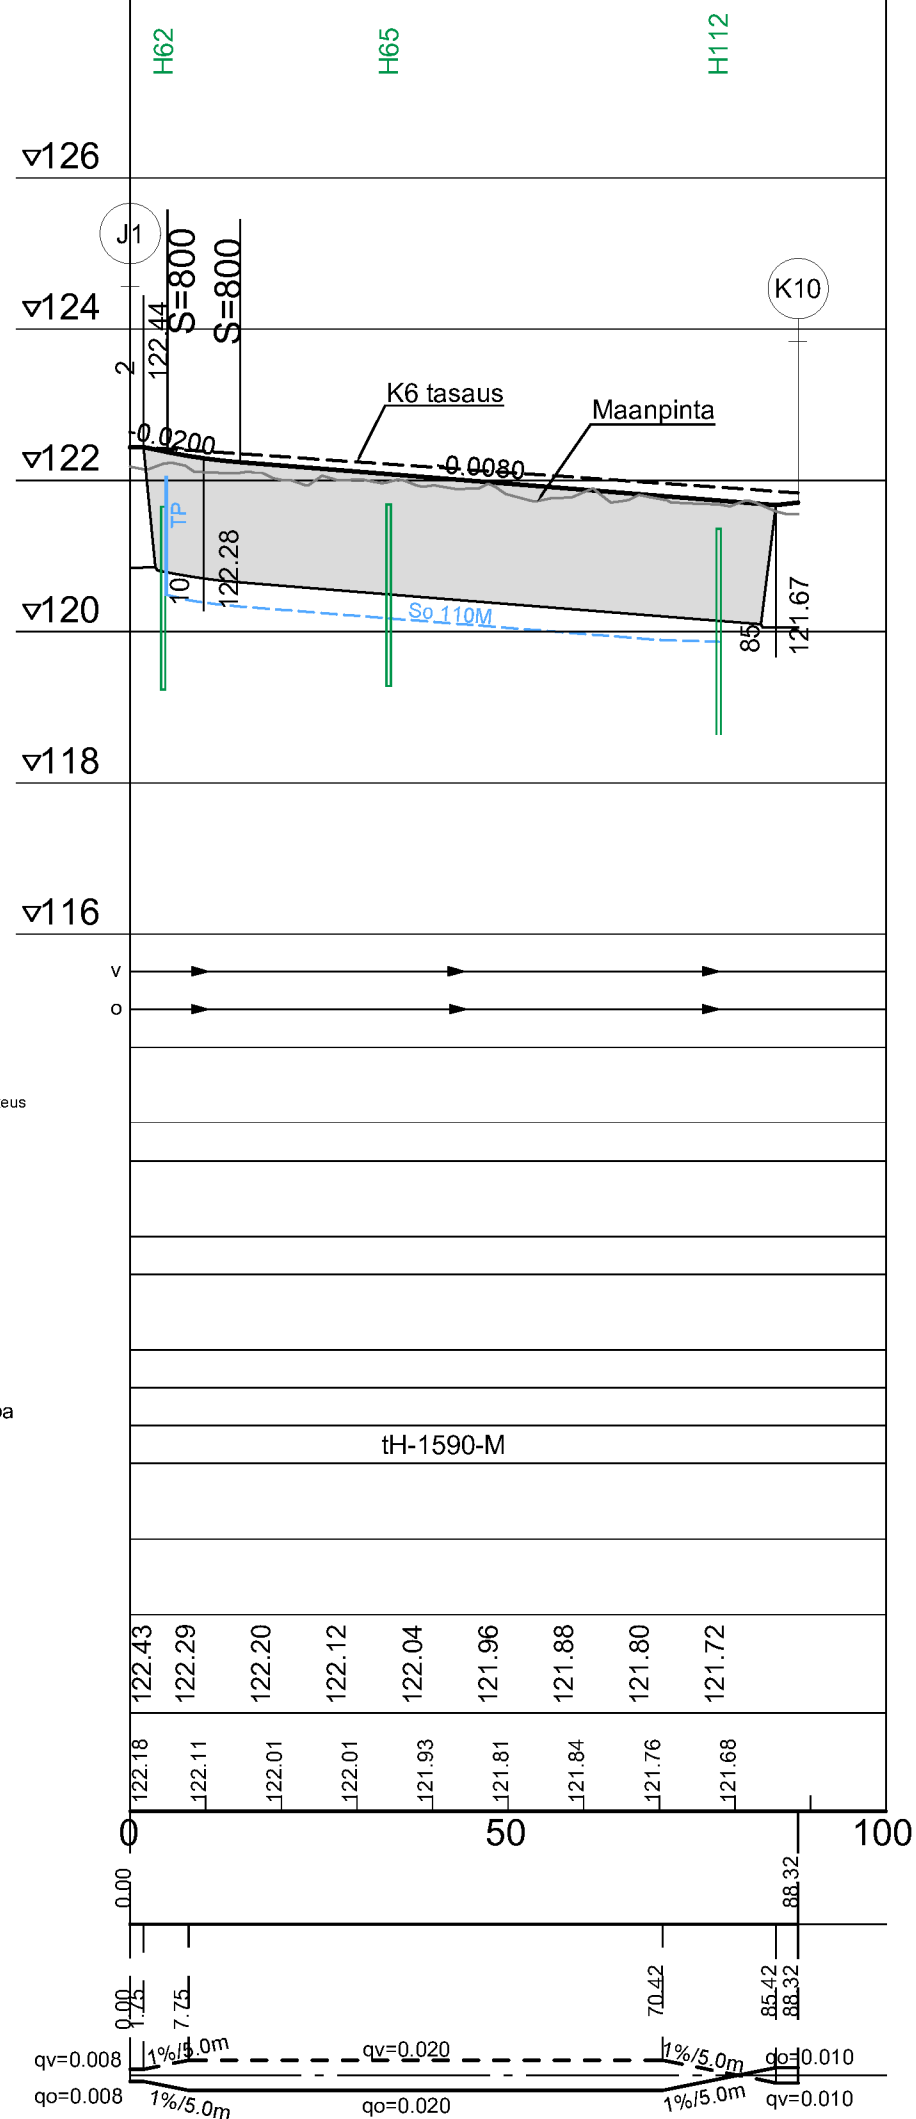

Merkki	Muutos			Pvm	Hyväksyjä	Päätös
Nähtävänä	Yhdyskuntasuunnittelun lautakunta	Pvm	§	Kaupungininsinöörin päätös		
Kaupunginosa/Kylä Kohde	8/KARINRAKKA			Piiirustuksen sisältö		Mittakaava
J4 jkpp-väylä välillä Oinaanvaarantie - K10				PITUUSLEIKKAUS		
				1:1000/1:100		
				Piiirustuslaji		
				KATUPIIRUSTUS		
						
				ROVANIEMI TEKNISET PALVELUT YHDYSKUNTATEKNIikka Mäntyaarantie 2, Rovaniemi		
Pvm	Suunn.	Jokke Kelahaara		Pvm	Tark.	Jari Kyrö
30.9.2025	Tark.	Eerik Jarkko		30.9.2025	Tark.	
Koordinaattijärjestelmä		Korkeusjärjestelmä		Korvaa		Piiirustusnumero
ETRS-Gk26		N2000		Korvattu		8379 D - 222
				Säilytys		