


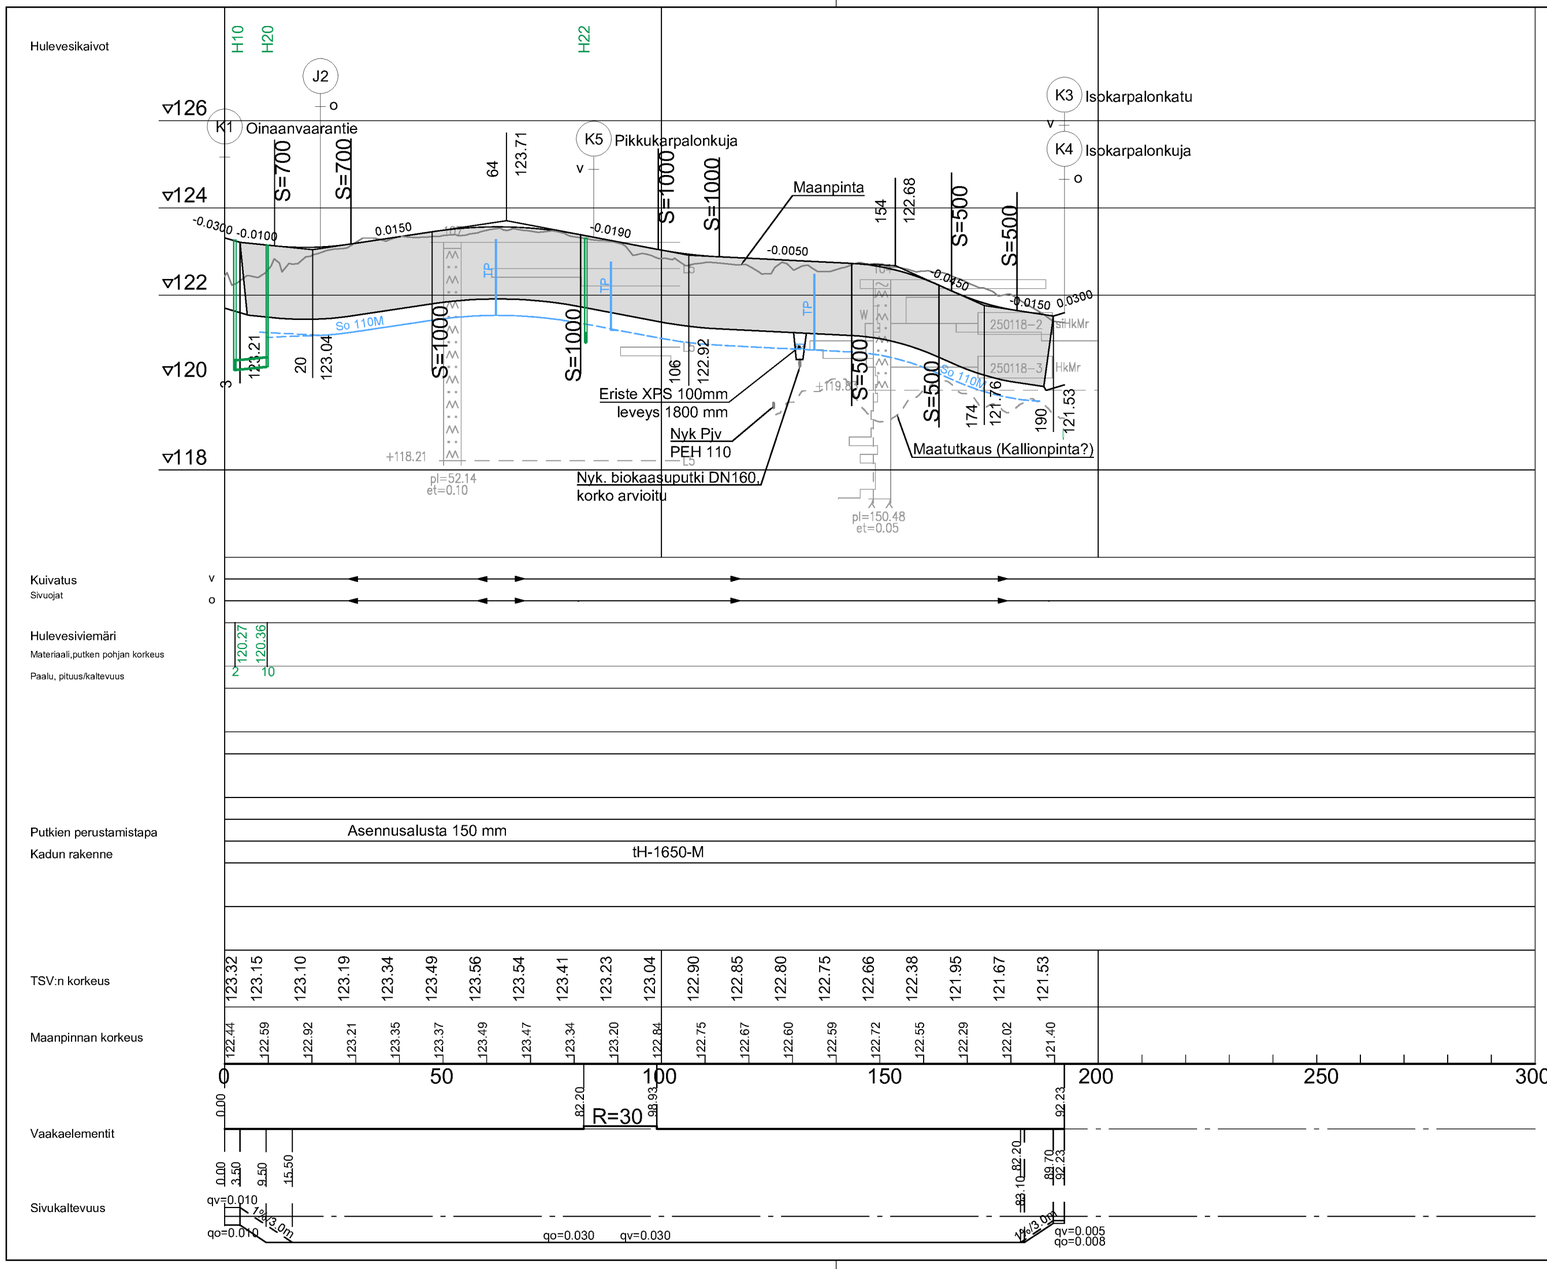


| Merkki | Muutos | Pvm | Hyväksyjä | Päätös |
|---|---|---|---|---|
| | | | | |

| | | | |
|---|---|---|---|
| Nähtävänä | Yhdyskuntasuunnittelun lautakunta | Pvm § | Kaupungininsinöörin päätös | Pvm § |
| Kaupunginosa/Kylä<br>Kohde | 8/KARINRAKKA<br>K2 Pikkukarpalonkatu | | Piirustuksen sisältö<br>PITUUSLEIKKAUS<br>TYYPPIPOIKKILEIKKAUS | Mittakaava<br>1:1000/1:100<br>1:100 |
| | | | Piirustuslaji<br>KATUPIIRUSTUS | |

DESTIA
A COLAS COMPANY

ROVANIEMI
TEKNISET PALVELUT
YHDYSKUNTATEKNIIKKA
Mäntyvaarantie 2, Rovaniemi
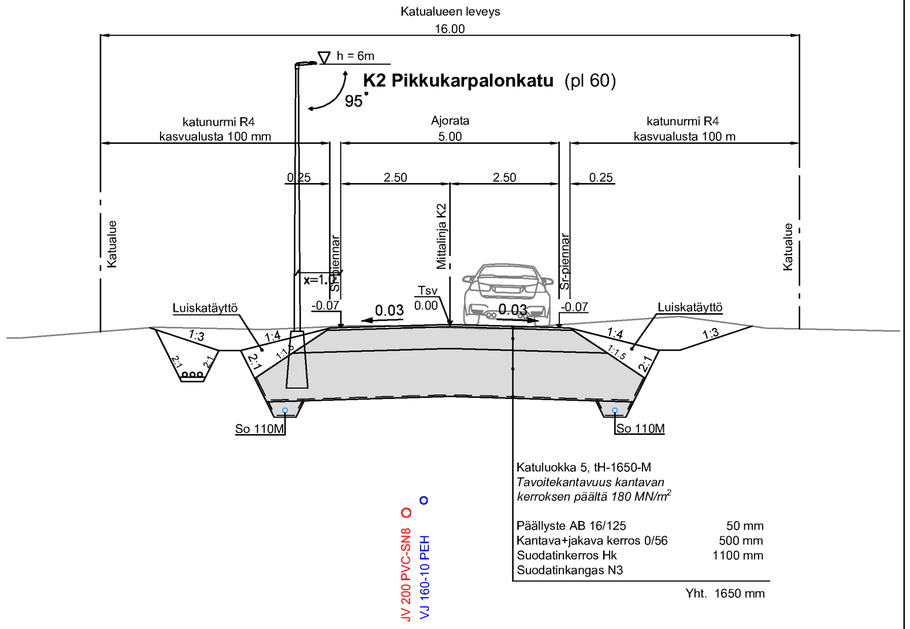
| | | | |
|---|---|---|---|
| Pvm 30.9.2025 | Suunn. Jokke Kelahaara<br>Tark. Eerik Jarkko | Pvm 30.9.2025 | Tark. Jari Kyrö<br>Tark. |
| Koordinaattijärjestelmä ETRS-Gk26 | Korkeusjärjestelmä N2000 | Korvaa<br>Korvattu / Säilytys | Piirustusnumero 8375 B - 222 |