


Karttaliite



26488200

7378800

7378800

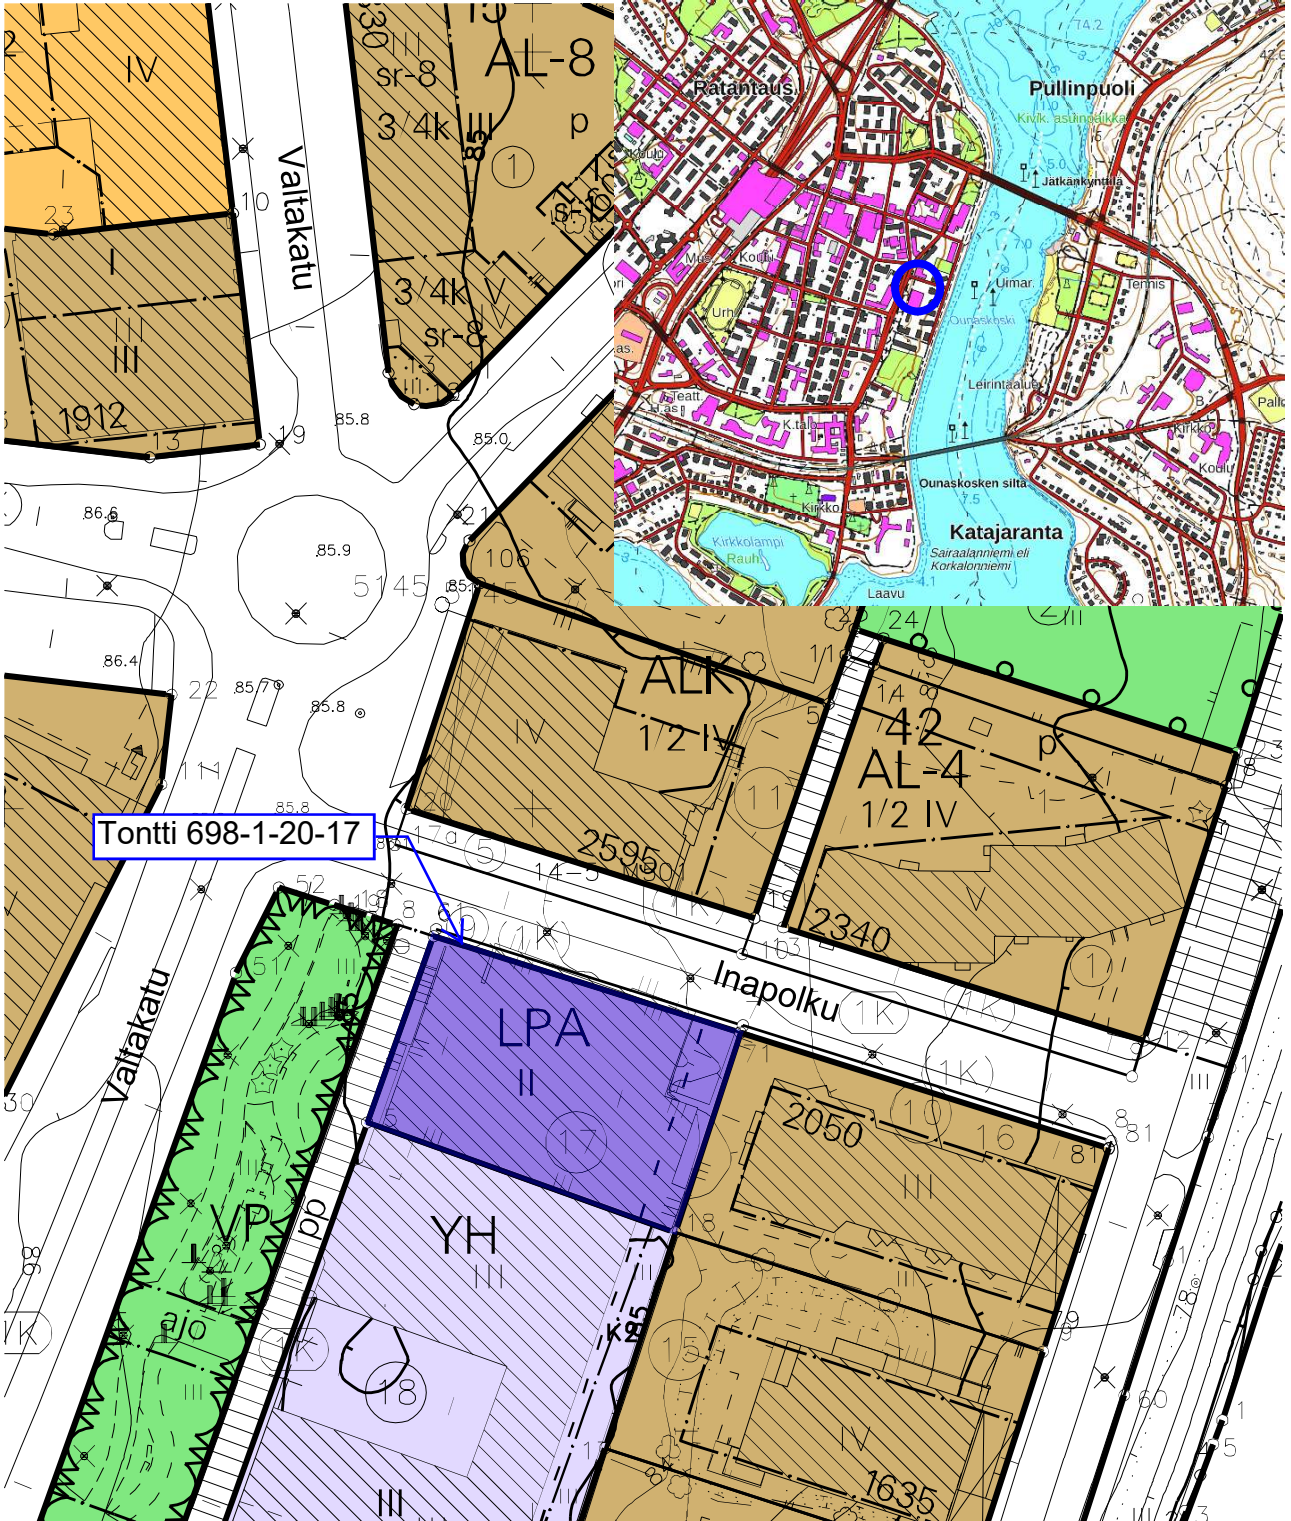

7378700

7378700

Tontti 698-1-20-17

1:1000



Kiinteistön tarkka alueellinen ulottuvuus selviää toimitusasiakirjoista ja maastosta.