


TONTTIJAKO		1:500		ROVANIEMI	
ASEMAKAAVA		1982-1-0	VAHVISTETTU	07.05.1982	
EDELLINEN TONTTIJAKO					
LASK. KI		TONTTIJAON LAATI		22.10.2025	
PIIRT. KI		TOIMITUSINSINÖÖRI			
TARK. MM		Sanna Ämmälä		KAUP. OSA 17	
TOIMITUSINSINÖÖRI HYVÄKSYNYT				KORTTELI 4003	
POHJAKARTAN JA TONTTIJAON				TONTIT 1,2	
				MUUTT. TONTIT	
				TJ-KARTTA 17-4003-1	

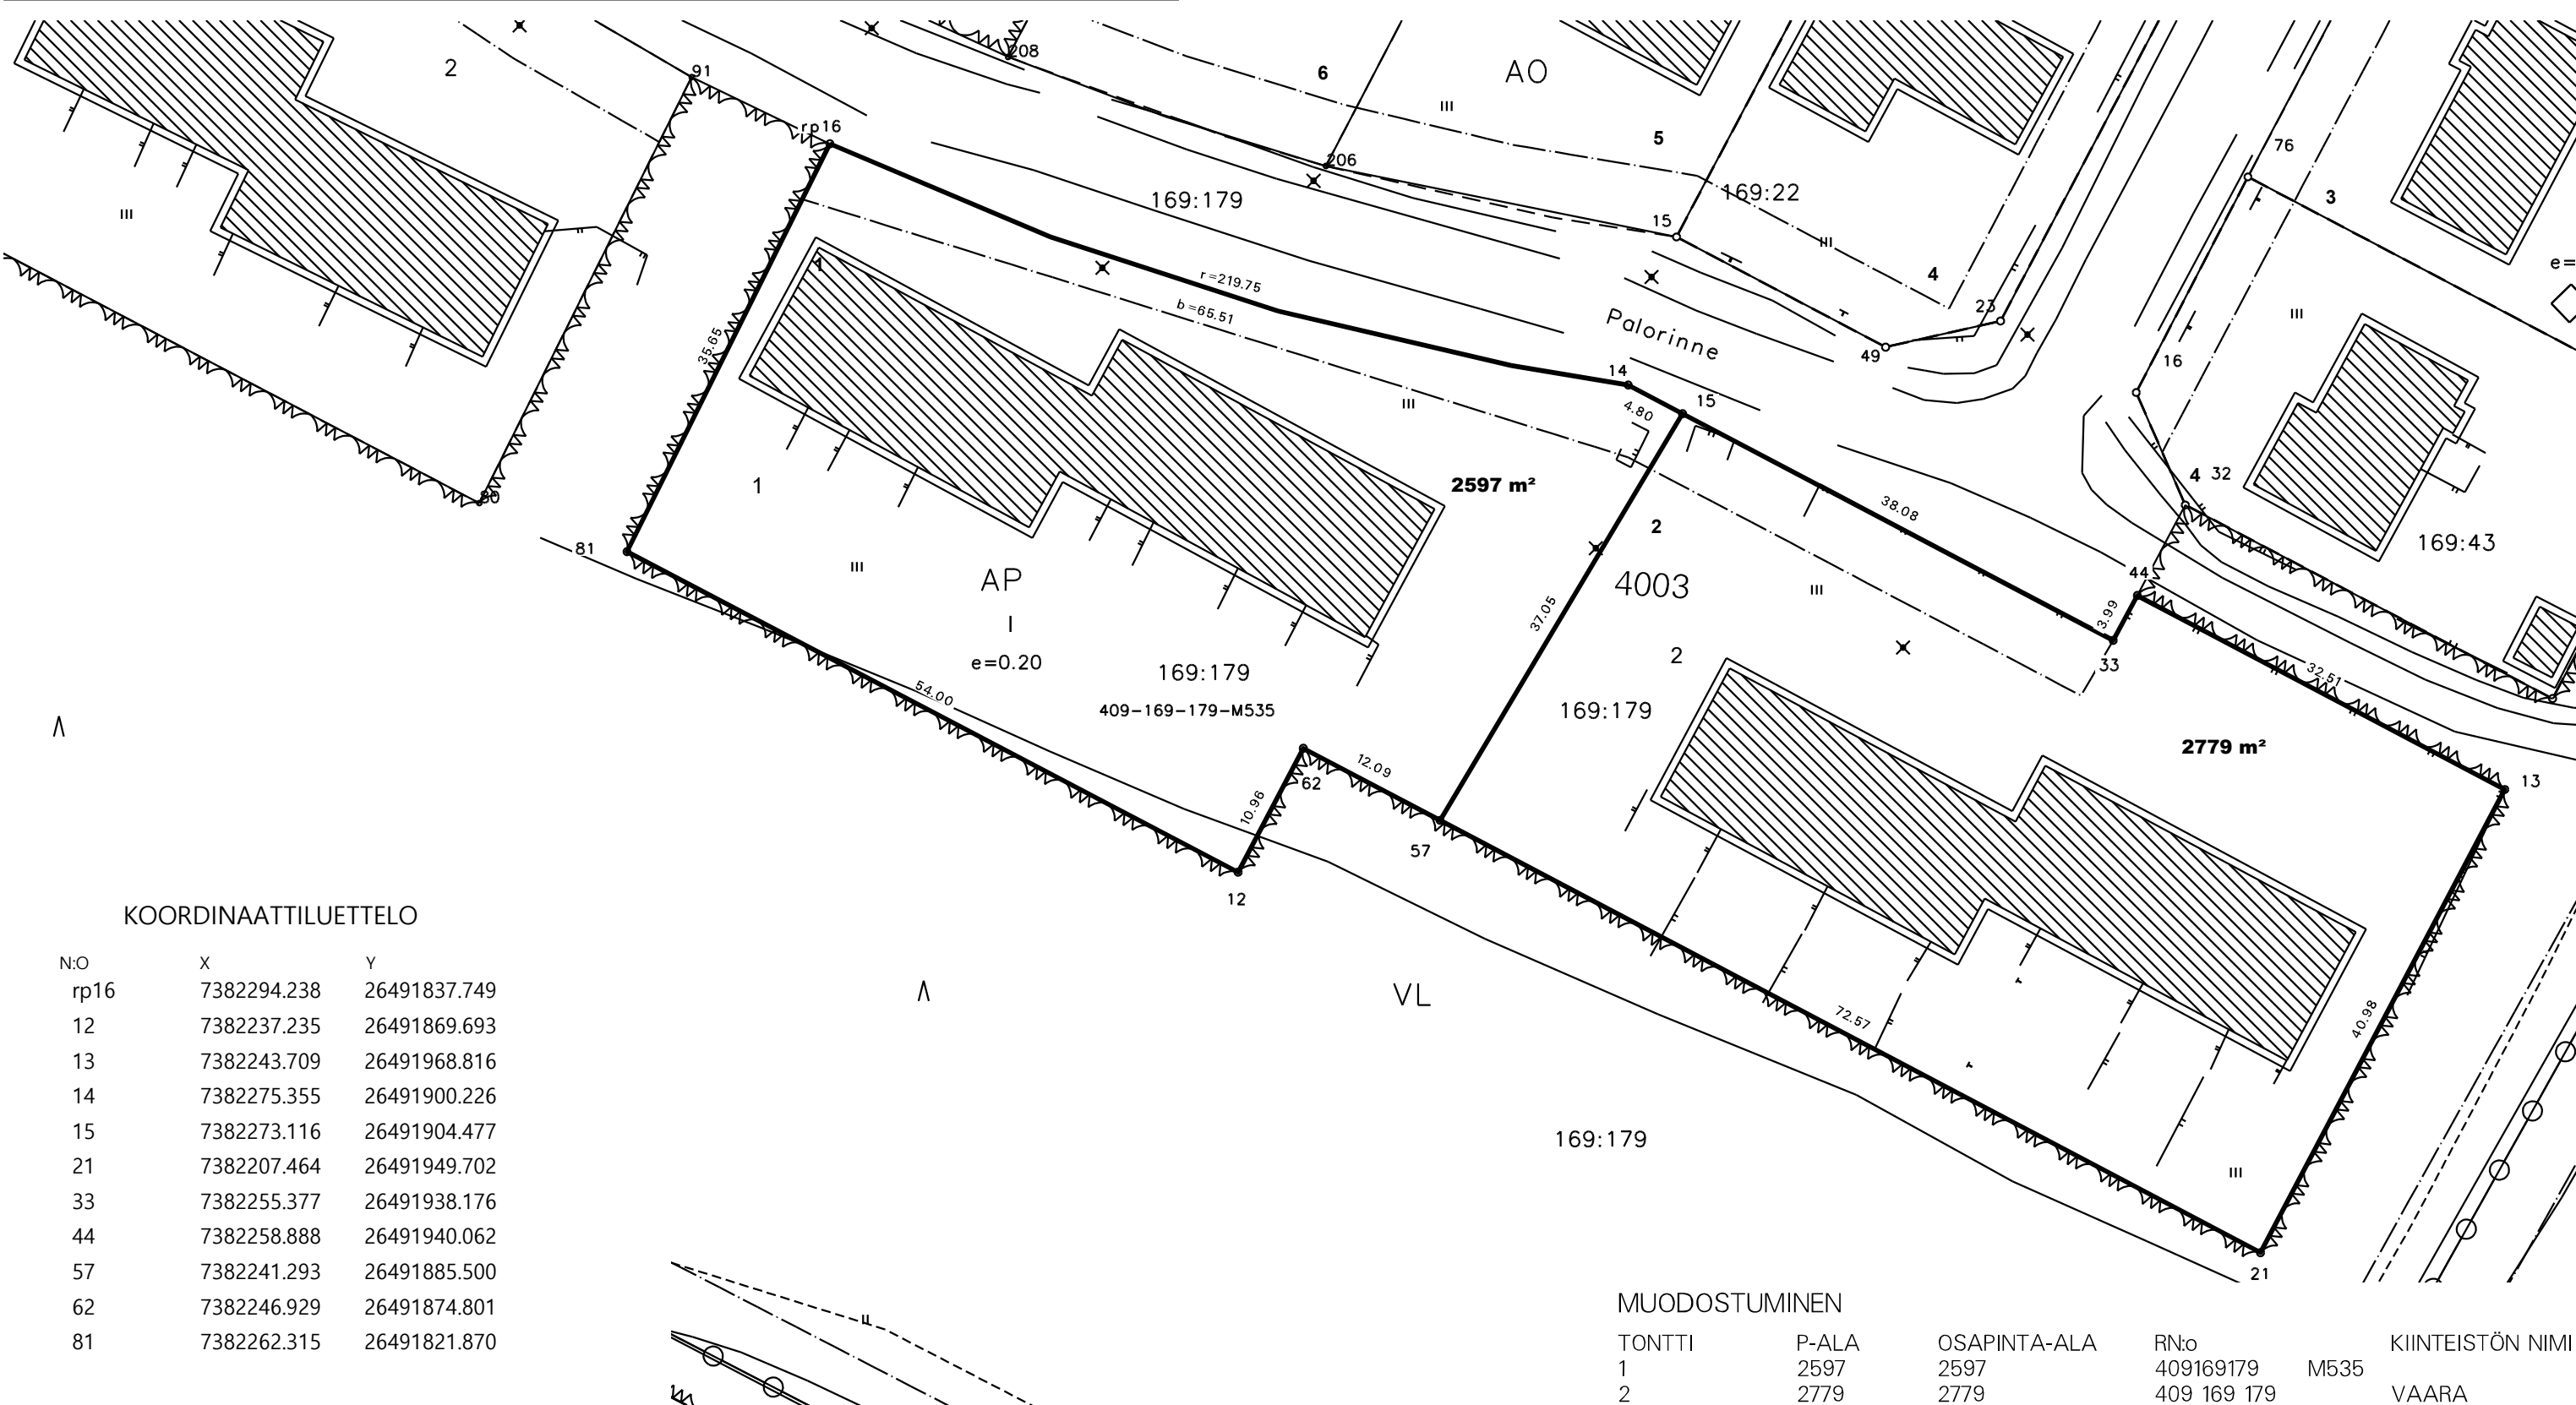

COORDINAATTILUETTELO

N:O	X	Y
rp16	7382294.238	26491837.749
12	7382237.235	26491869.693
13	7382243.709	26491968.816
14	7382275.355	26491900.226
15	7382273.116	26491904.477
21	7382207.464	26491949.702
33	7382255.377	26491938.176
44	7382258.888	26491940.062
57	7382241.293	26491885.500
62	7382246.929	26491874.801
81	7382262.315	26491821.870

MUODOSTUMINEN

TONTTI	P-ALA	OSAPINTA-ALA	RN:o	KIINTEISTÖN NIMI
1	2597	2597	409169179	M535
2	2779	2779	409 169 179	VAARA