


TONTTIJAKO		1:750		ROVANIEMI	
ASEMAKAAVA 1987-4-0		VAHVISTETTU 16.09.1987			
EDELLINEN TONTTIJAKO					
LASK. MM		TONTTIJAON LAATI		27.08.2024	
PIIRT. MM		TOIMITUSINSINÖÖRI			
TARK. SÄ		Mikko Myllynen		KAUP. OSA 13	
KAUPUNGINGEODEETTI HYVÄKSYNYT POHJAKARTAN JA TONTTIJAON				KORTTELI 143	
				TONTIT 1-3	
				MUUTT. TONTIT	
				TJ-KARTTA 13-143-1	

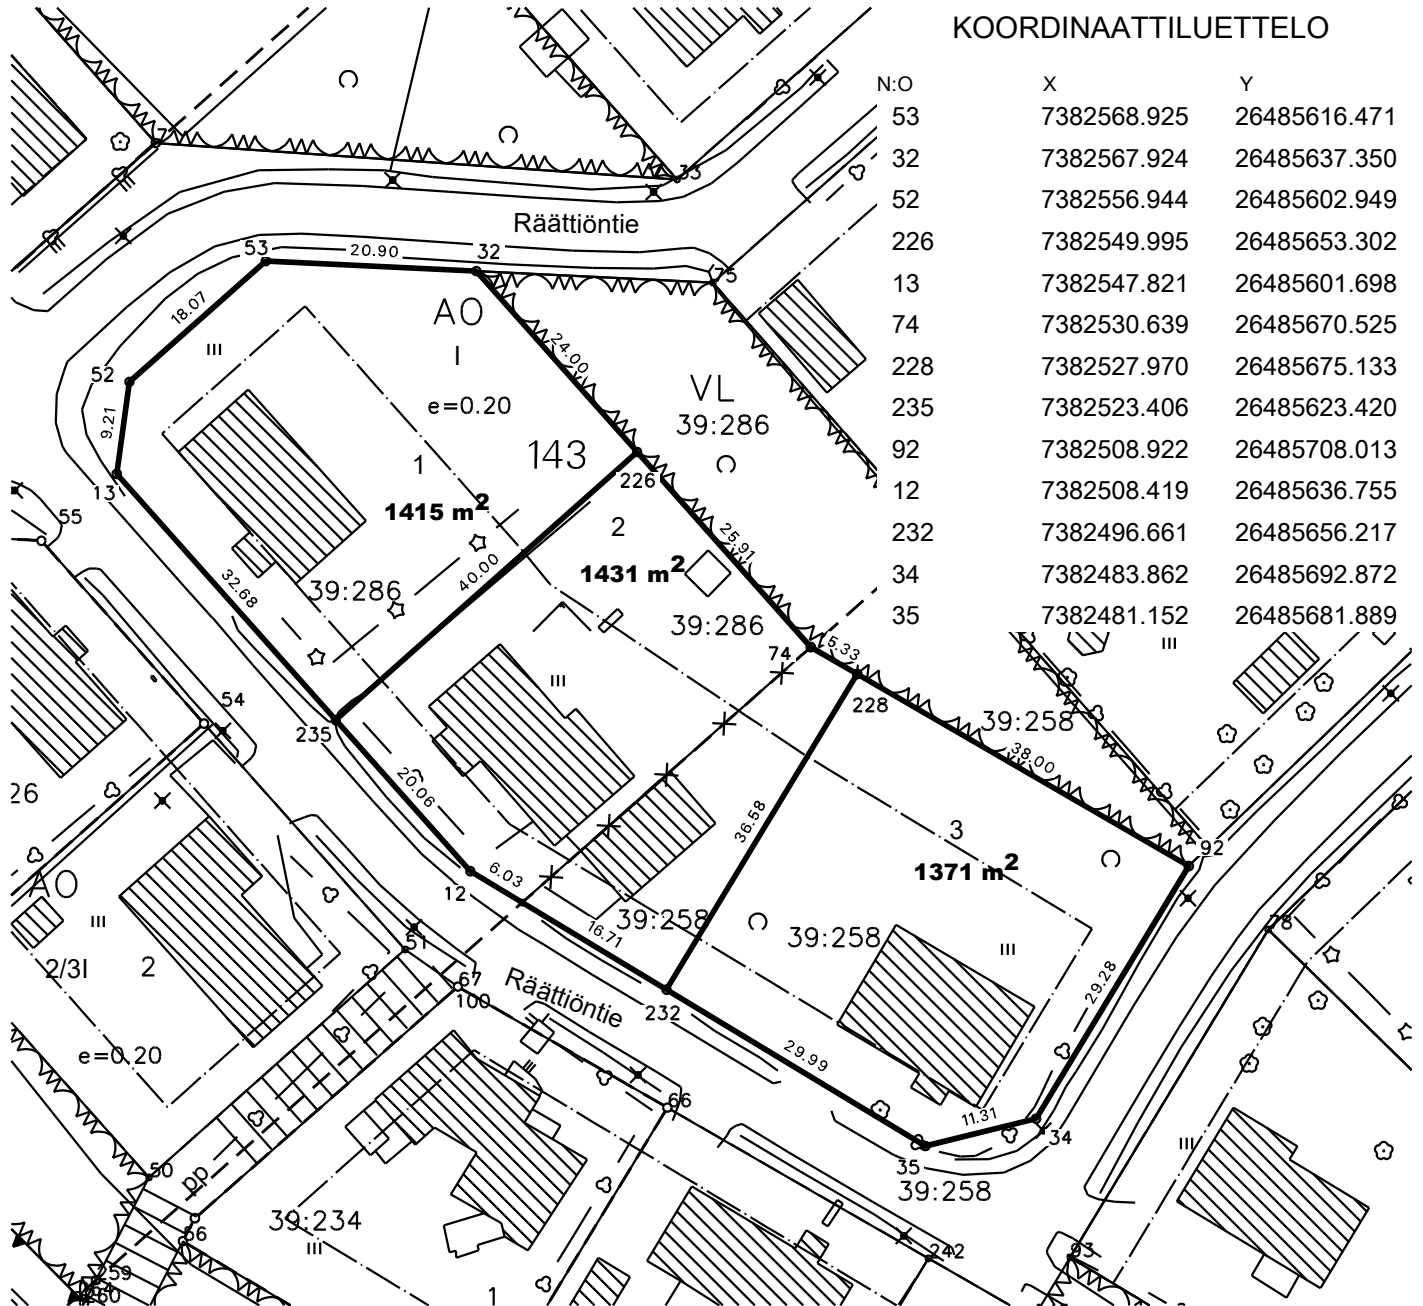

KOORDINAATTILUETTELO

N:O	X	Y
53	7382568.925	26485616.471
32	7382567.924	26485637.350
52	7382556.944	26485602.949
226	7382549.995	26485653.302
13	7382547.821	26485601.698
74	7382530.639	26485670.525
228	7382527.970	26485675.133
235	7382523.406	26485623.420
92	7382508.922	26485708.013
12	7382508.419	26485636.755
232	7382496.661	26485656.217
34	7382483.862	26485692.872
35	7382481.152	26485681.889

MUODOSTUMINEN

TONTTI	P-ALA	OSAPINTA-ALA	RN:o	KIINTEISTÖN NIMI
013 0143 0001	1415	1415	401 0039 0286	KUNTA-RÄÄTTIÖ
013 0143 0002	1432	402	401 0039 0258	KUNTA-YLITALO
		1029	401 0039 0286	KUNTA-RÄÄTTIÖ
013 0143 0003	1371	1371	401 0039 0258	KUNTA-YLITALO