
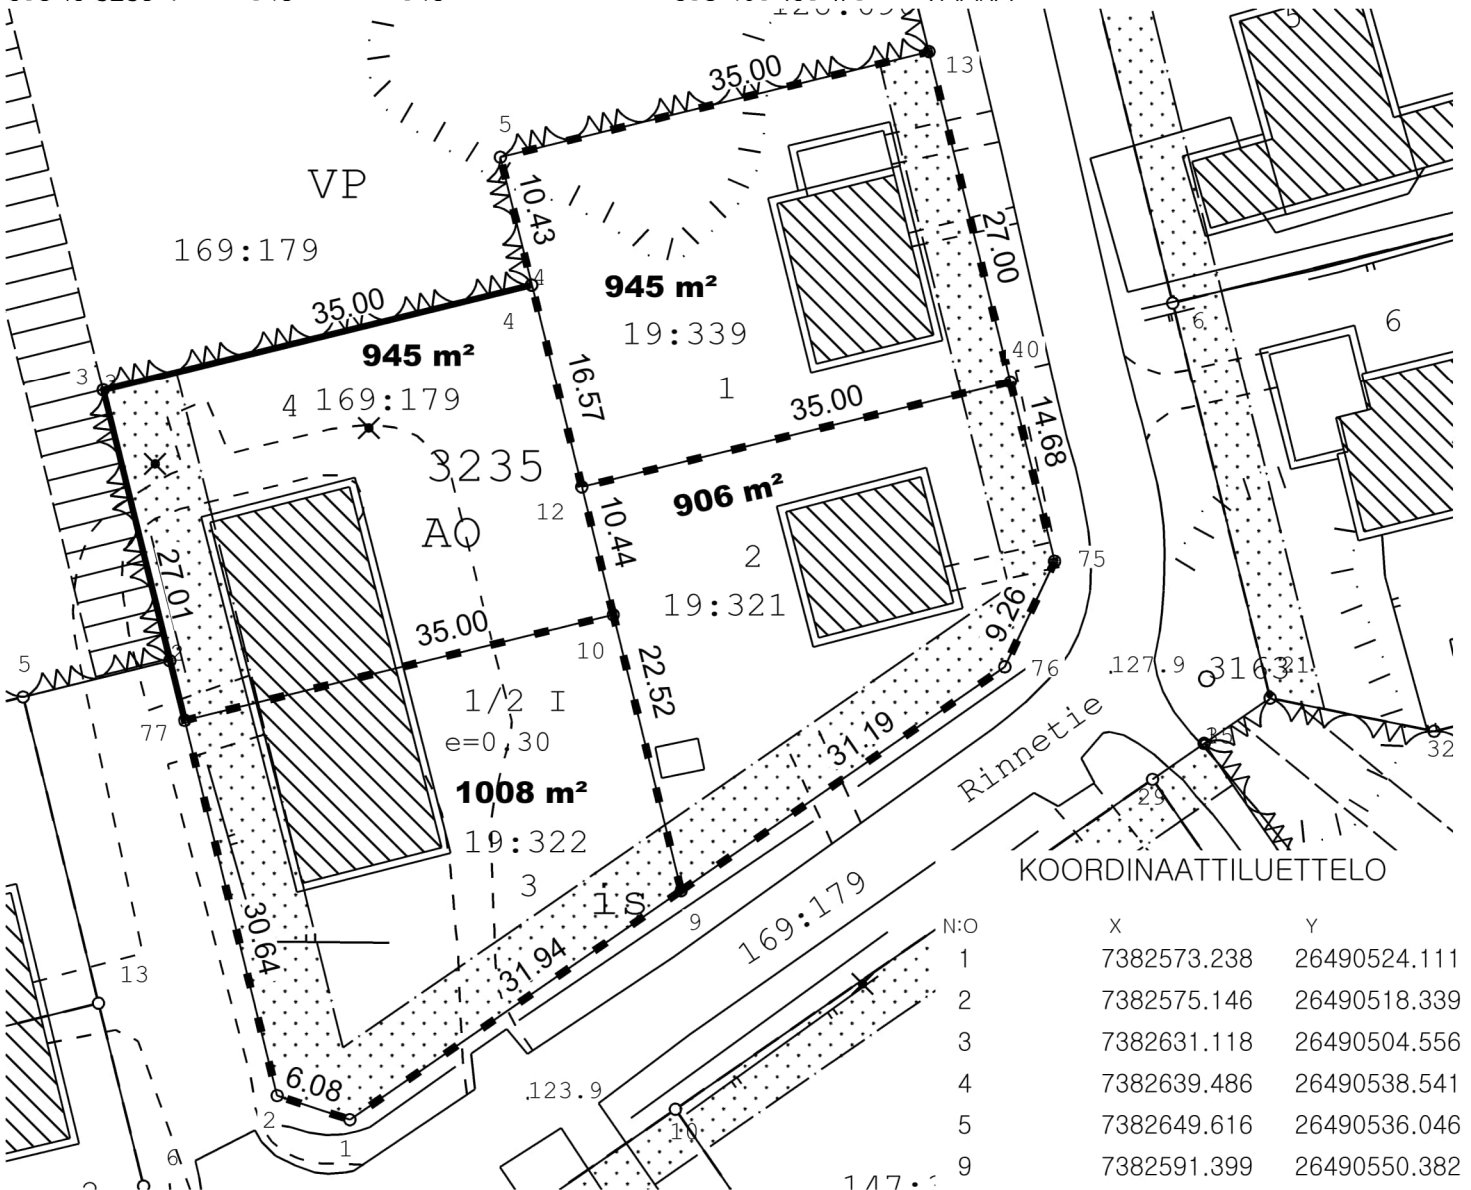


TONTTIJAKO		1:600		ROVANIEMI	
ASEMAKAAVA	698 1989-4	VAHVISTETTU	12.07.1989		
EDELLINEN TONTTIJAKO					
LASK. AU		TONTTIJAON LAATI		26.05.2026	
PIIRT. AU		TOIMITUSINSINÖÖRI		KAUP. OSA 16	
TARK. SÄ		Mikko Myllynen		KORTTELI 3235	
TOIMITUSINSINÖÖRI HYVÄKSYNYT POHJAKARTAN JA TONTTIJAON				TONTIT 1-4	
				MUUTT. TONTIT	
				TJ-KARTTA 1	

MUODOSTUMINEN

TONTTI	P-ALA	OSAPINTA-ALA	RN:o	KIINTEISTÖN NIMI
698-16-3235-1	945	945	698-409-19-339	MIRESKO
698-16-3235-2	906	906	698-409-19-321	LOUHIKKO
698-16-3235-3	1008	1008	698-409-19-322	KIVIKKO
698-16-3235-4	945	945	698-409-169-179	VAARA



KOORDINAATTILUETTELO

N:o	X	Y
1	7382573.238	26490524.111
2	7382575.146	26490518.339
3	7382631.118	26490504.556
4	7382639.486	26490538.541
5	7382649.616	26490536.046
9	7382591.399	26490550.382
10	7382613.262	26490544.998
12	7382623.399	26490542.502
13	7382657.984	26490570.031
40	7382631.767	26490576.487
75	7382617.509	26490579.997
76	7382609.137	26490576.043
77	7382604.893	26490511.014